



KATASTRY	Opočíněk		
PARCELNÍ ČÍSLA	596/1		
DRUH POVRCHU	Asfaltová kom. III. třídy SÚS Pk		
VZDÁLENOSTI ŠACHET	39.75	41.50	40.75
OZNAČENÍ ŠACHET	\$35	\$36	\$37
			\$38

SMĚROVÉ POMĚR

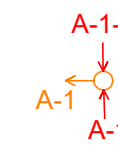


Podélný profil stoky A-

MĚŘÍTKA 1:500/10

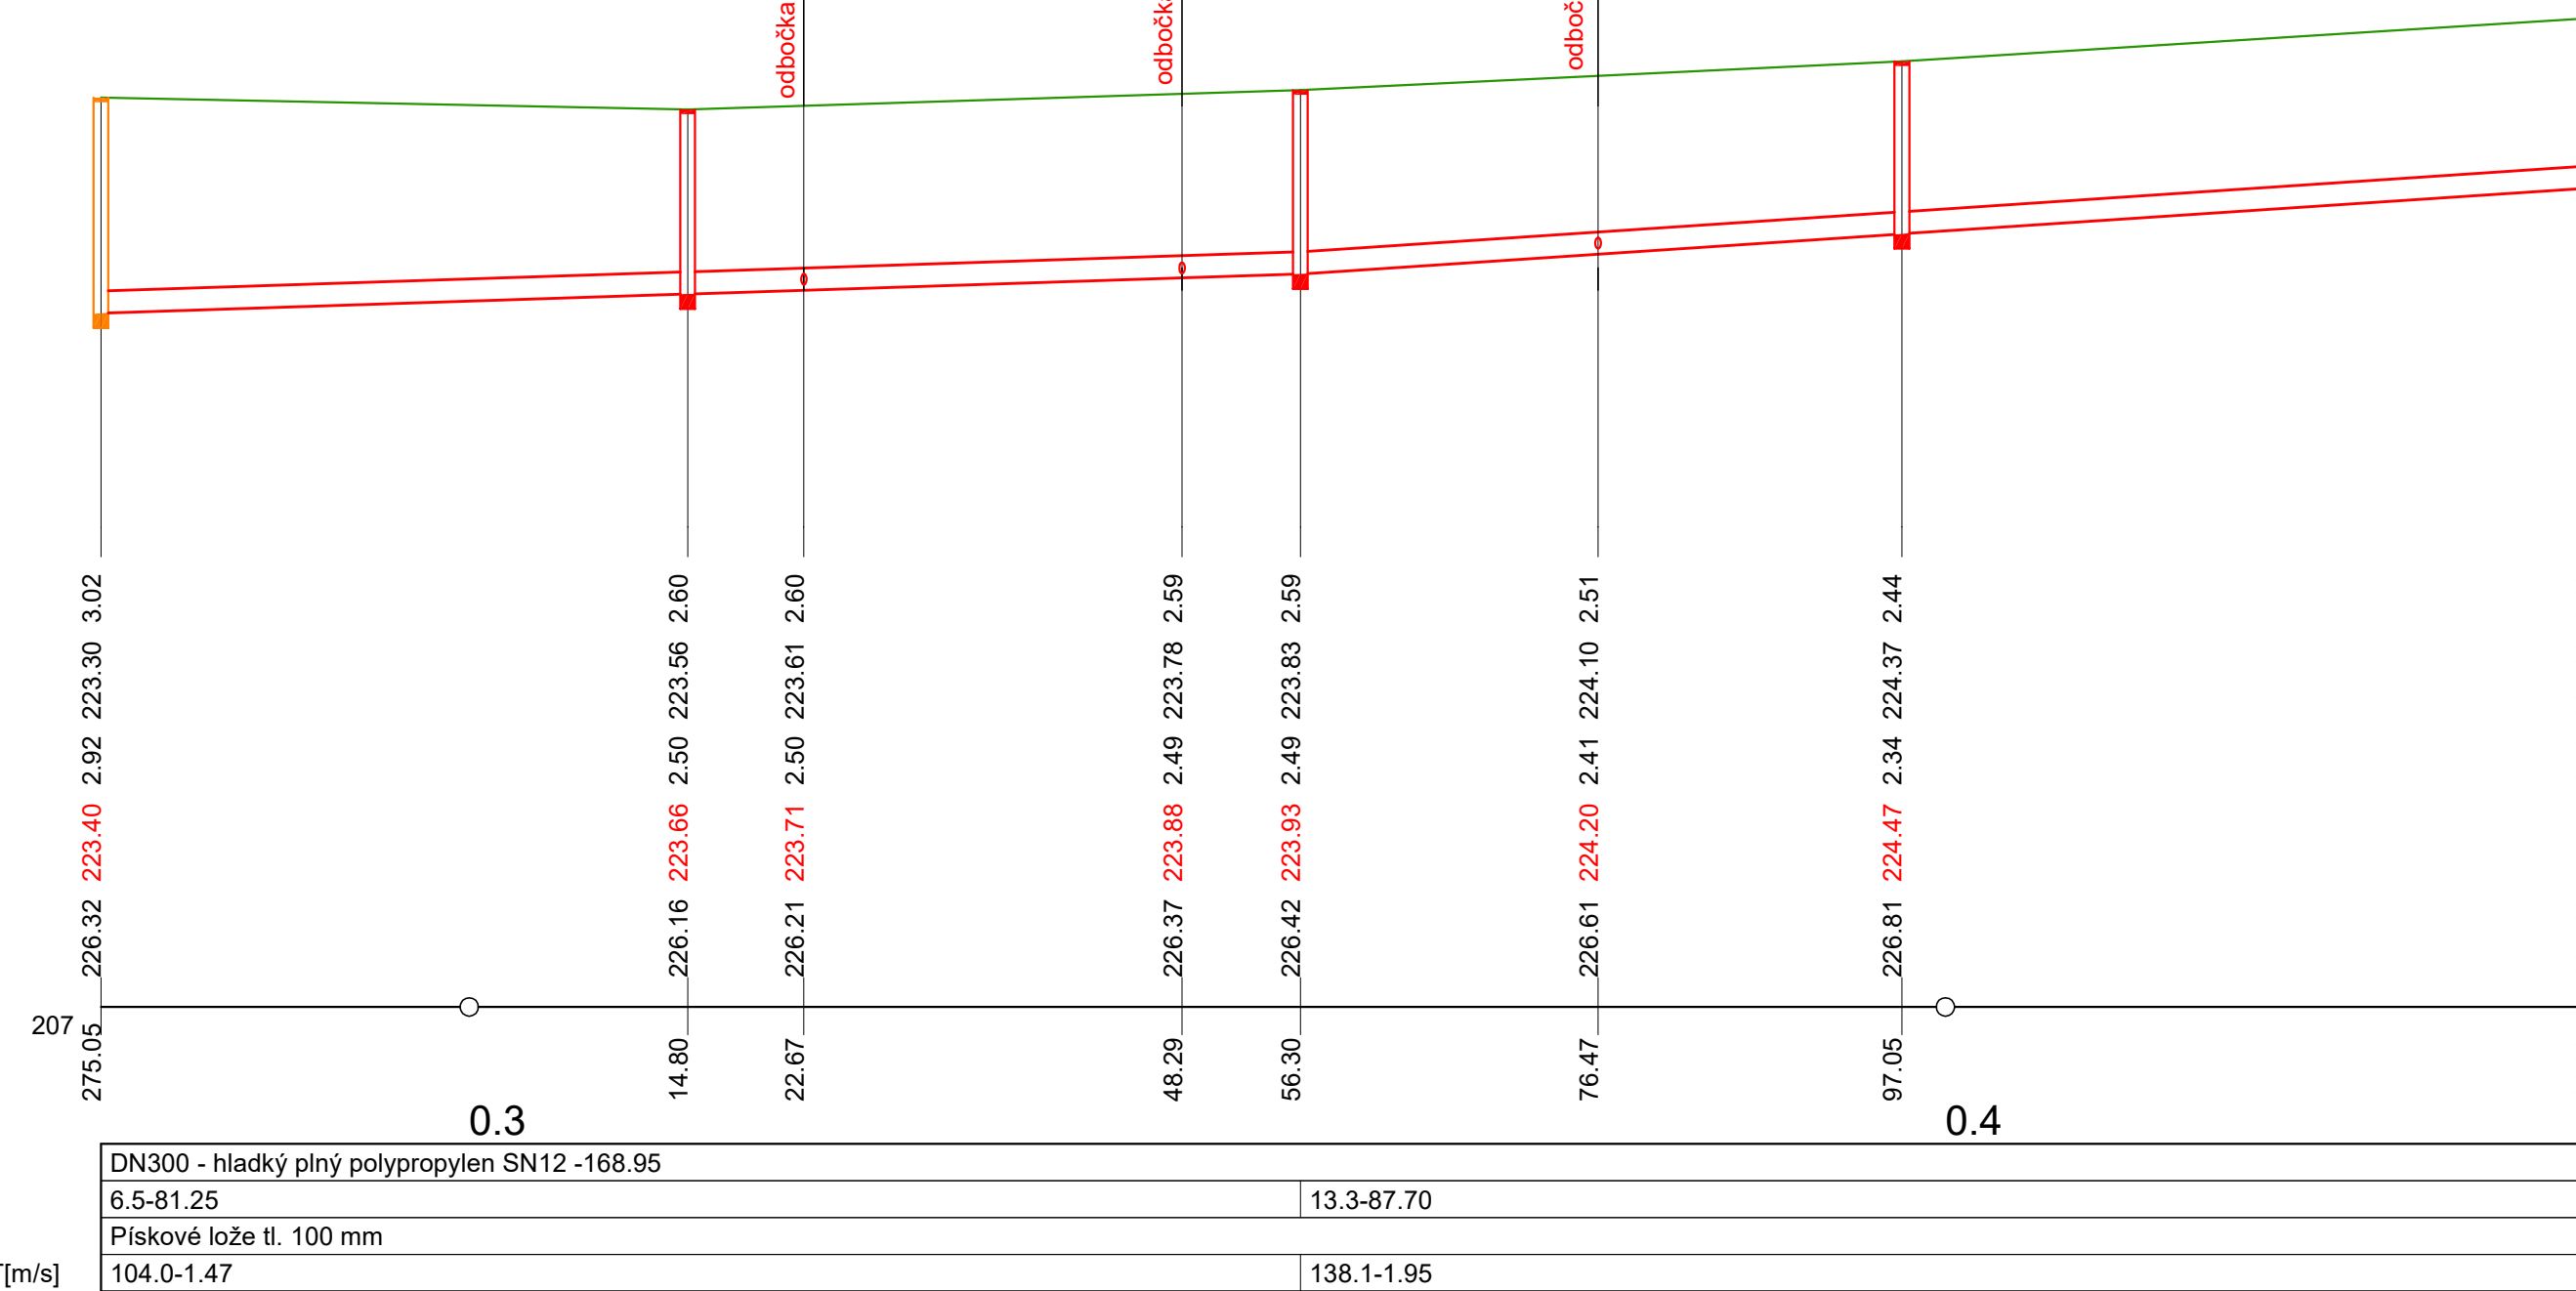


KATASTRY
PARCELNÍ ČÍSLA
DRUH POVRCHU
VZDÁLENOSTI ŠACHET
OZNAČENÍ ŠACHET

SMĚROVÉ POMĚ

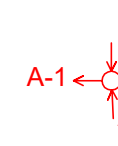


Podélný profil stoky A-1-2

MĚŘÍTKA 1:500/100

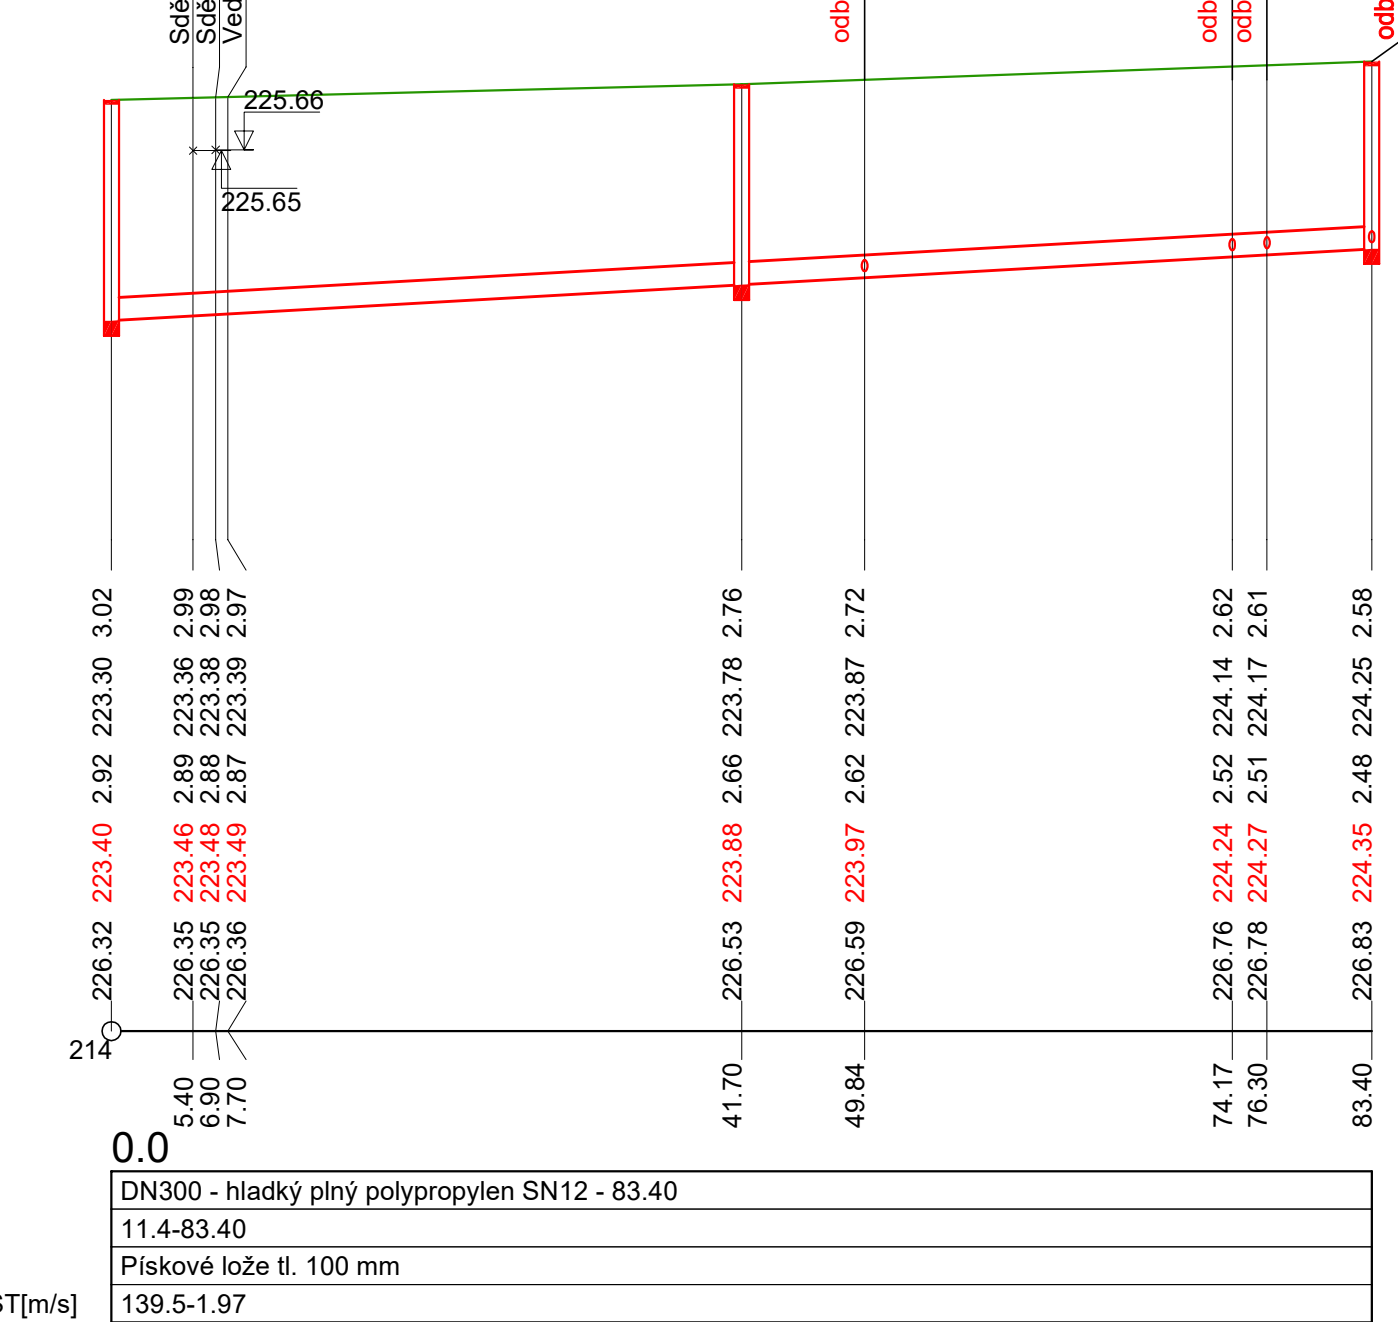


KATASTRY
PARCELNÍ ČÍSLA
DRUH POVRCHU
VZDÁLENOSTI ŠACHET
OZNAČENÍ ŠACHET

SMĚROVÉ POMĚRY

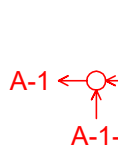

Podélný profil stoky A-1-3

MĚŘÍTKA 1:500/100

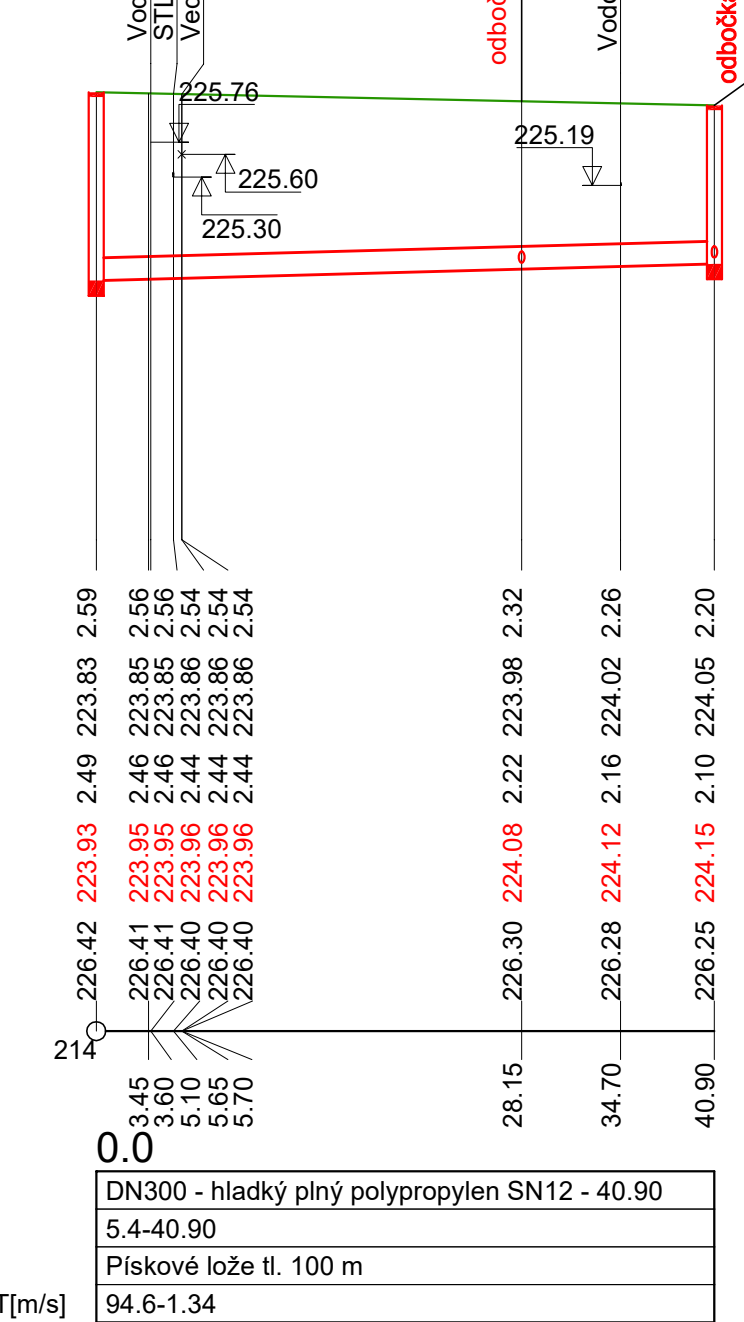


KATASTRY
PARCELNÍ ČÍSLA
DRUH POVRCHU
VZDÁLENOSTI ŠACHET
OZNAČENÍ ŠACHET

SMĚROVÉ POMĚRY


Podélný profil stoky B

MERITKA 1:500/100

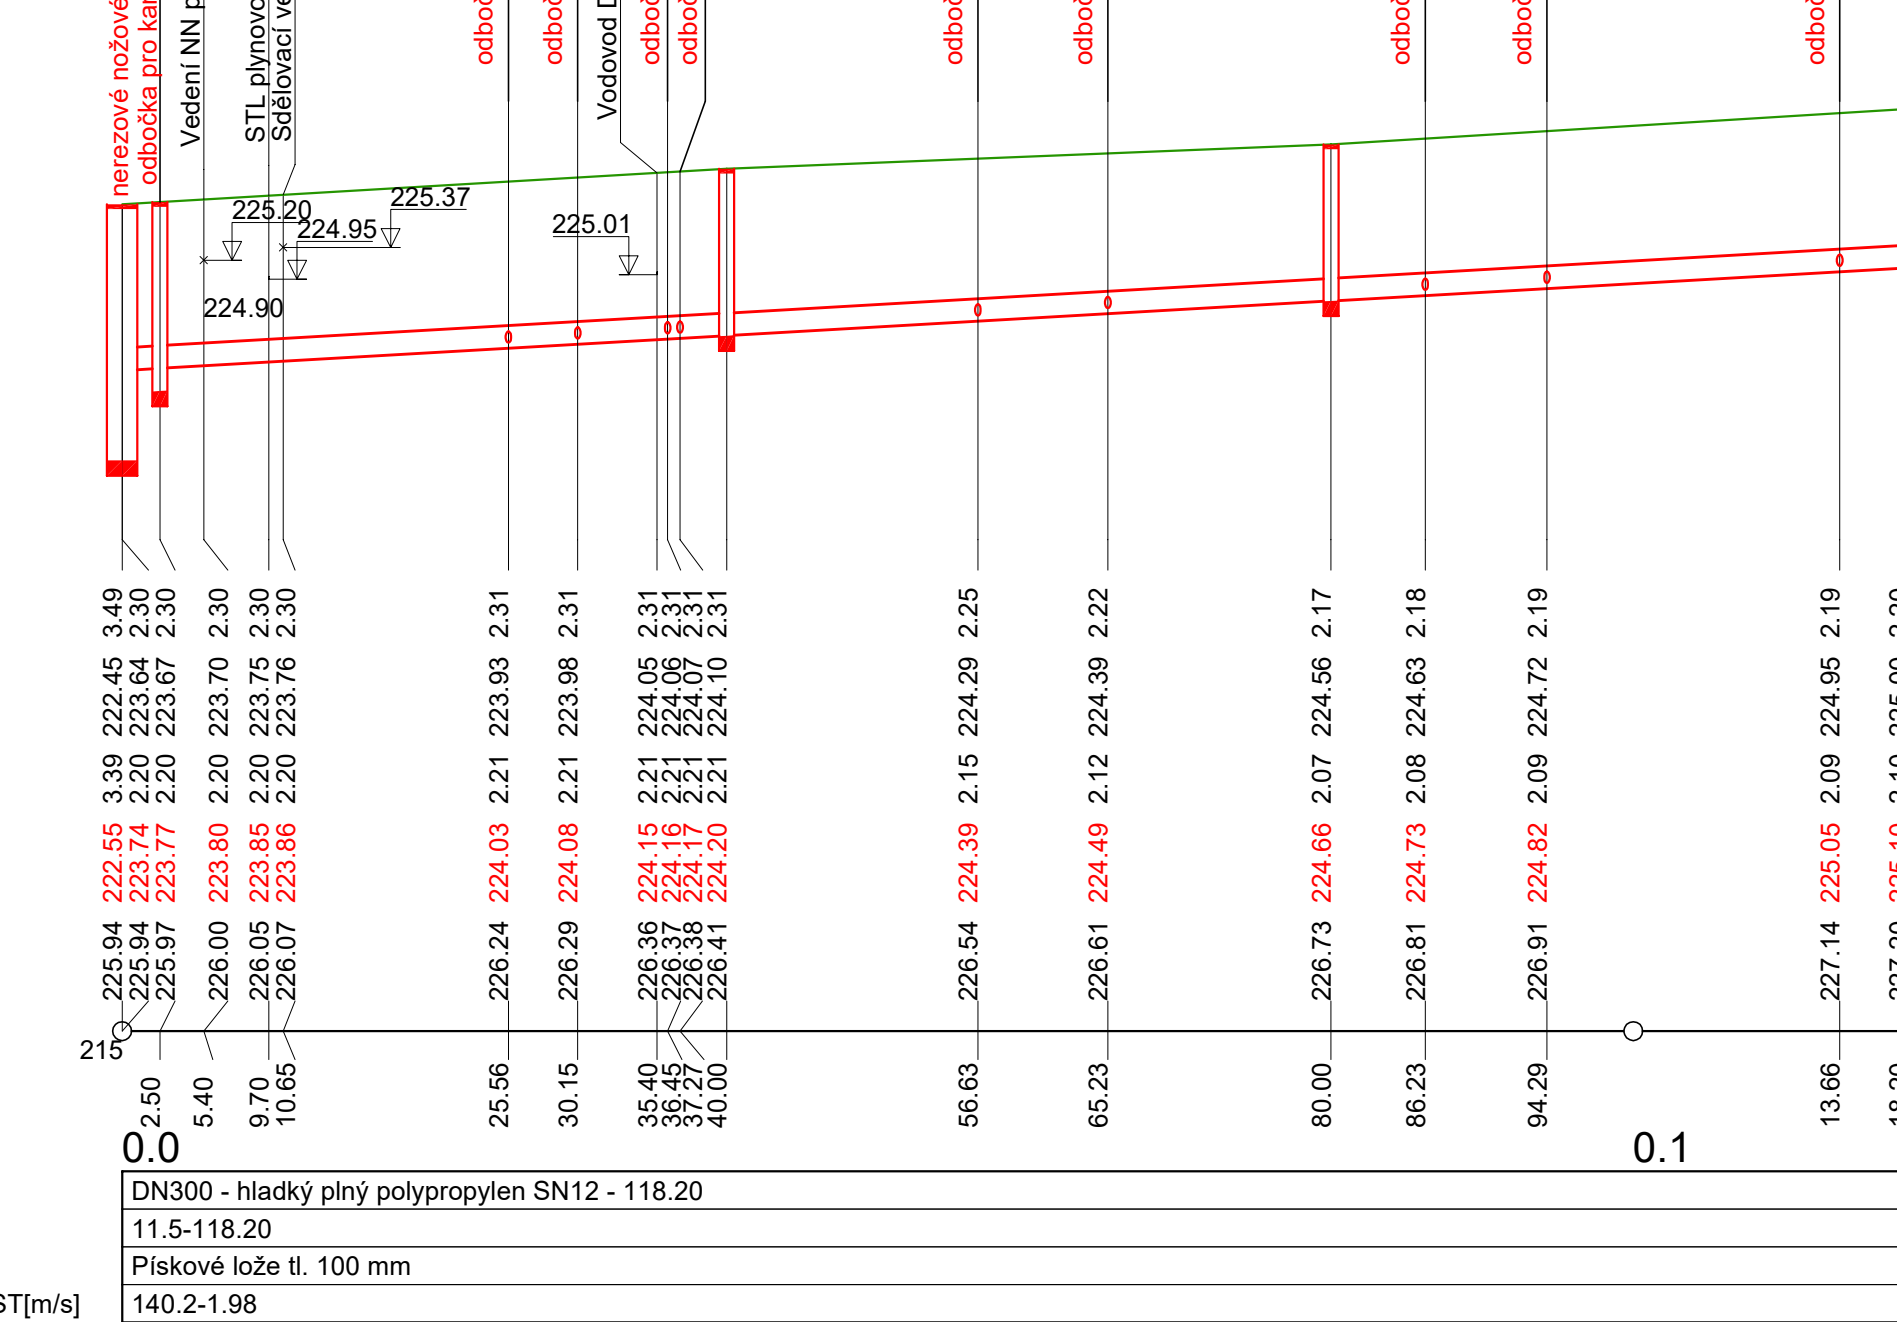

LEGENDA TY
PŮVODNÍ TERE
POTRUBÍ SPLA

- 1) Asfalt
- 2) Beton

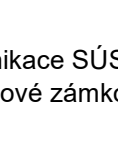

Zodpovědný projektant		Vypracoval	Technická kontrola		 multiQua <small>MULTIQUA s.r.o.</small> <small>VEVERKOVÁ 1543</small> <small>550 02 HRADEC KRÁLOVÉ</small> <small>IČO: 60113111 TEL: +420 498 550 359</small> <small>DIC: CZ60113111 WWW.MULTIQUA.CZ</small>
Ing. Lubor Dítě		Ing. Lubor Dítě	Jiří Myslík, DiS.		
					
Kraj: Pardubický		Obec: Pardubice – Opočíněk (k. ú. Opočíněk)			
Investor: Statutární město Pardubice, Pernštýnské náměstí 1, 530 21 Pardubice					
<h2 style="text-align: center;">Kanalizace Opočíněk III. část</h2> <p style="text-align: center;">Dokumentace pro provádění stavby</p> <h1 style="text-align: center;">SO 01 Gravitační kanalizace</h1> <h2 style="text-align: center;">Podélné profily</h2>					<p>Stupeň DPS</p> <p>Datum leden 2022</p> <p>Základové číslo M21/049</p> <p>Formát 7 x A4</p> <p>Měřítko: Číslo přílohy:</p> <p>1:500/100 D.1.01.02</p>
<p>Předložená dokumentace je duševním vlastnictvím firmy MultiQua s.r.o., Hradec Králové</p>					