




# VZOROVÉ SCHEMA PŘEPOJENÍ VODOVODNÍ PŘÍPOJKY

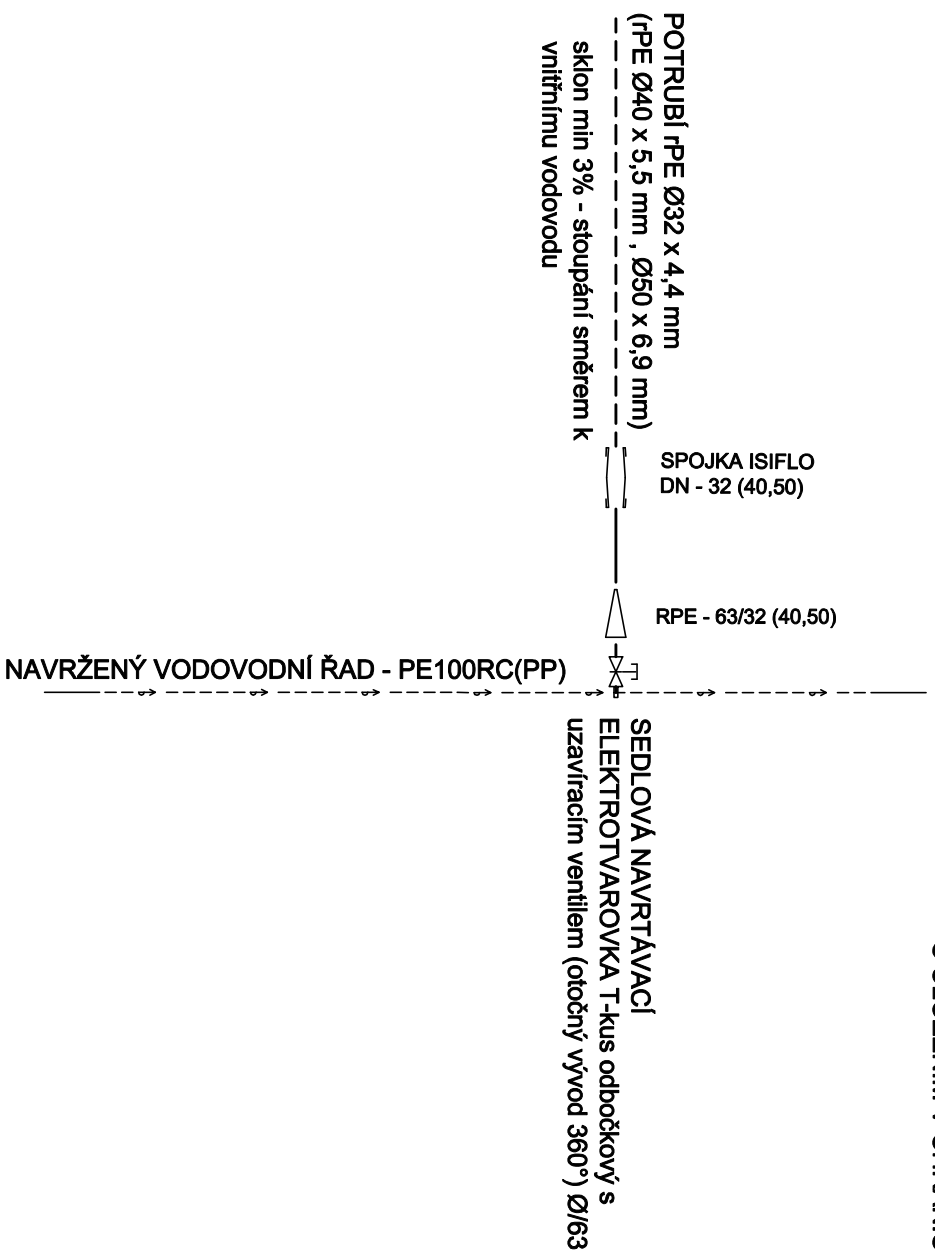

# VZOROVÉ ULOŽENÍ POTRUBÍ NAROJOVACÍHO BODU

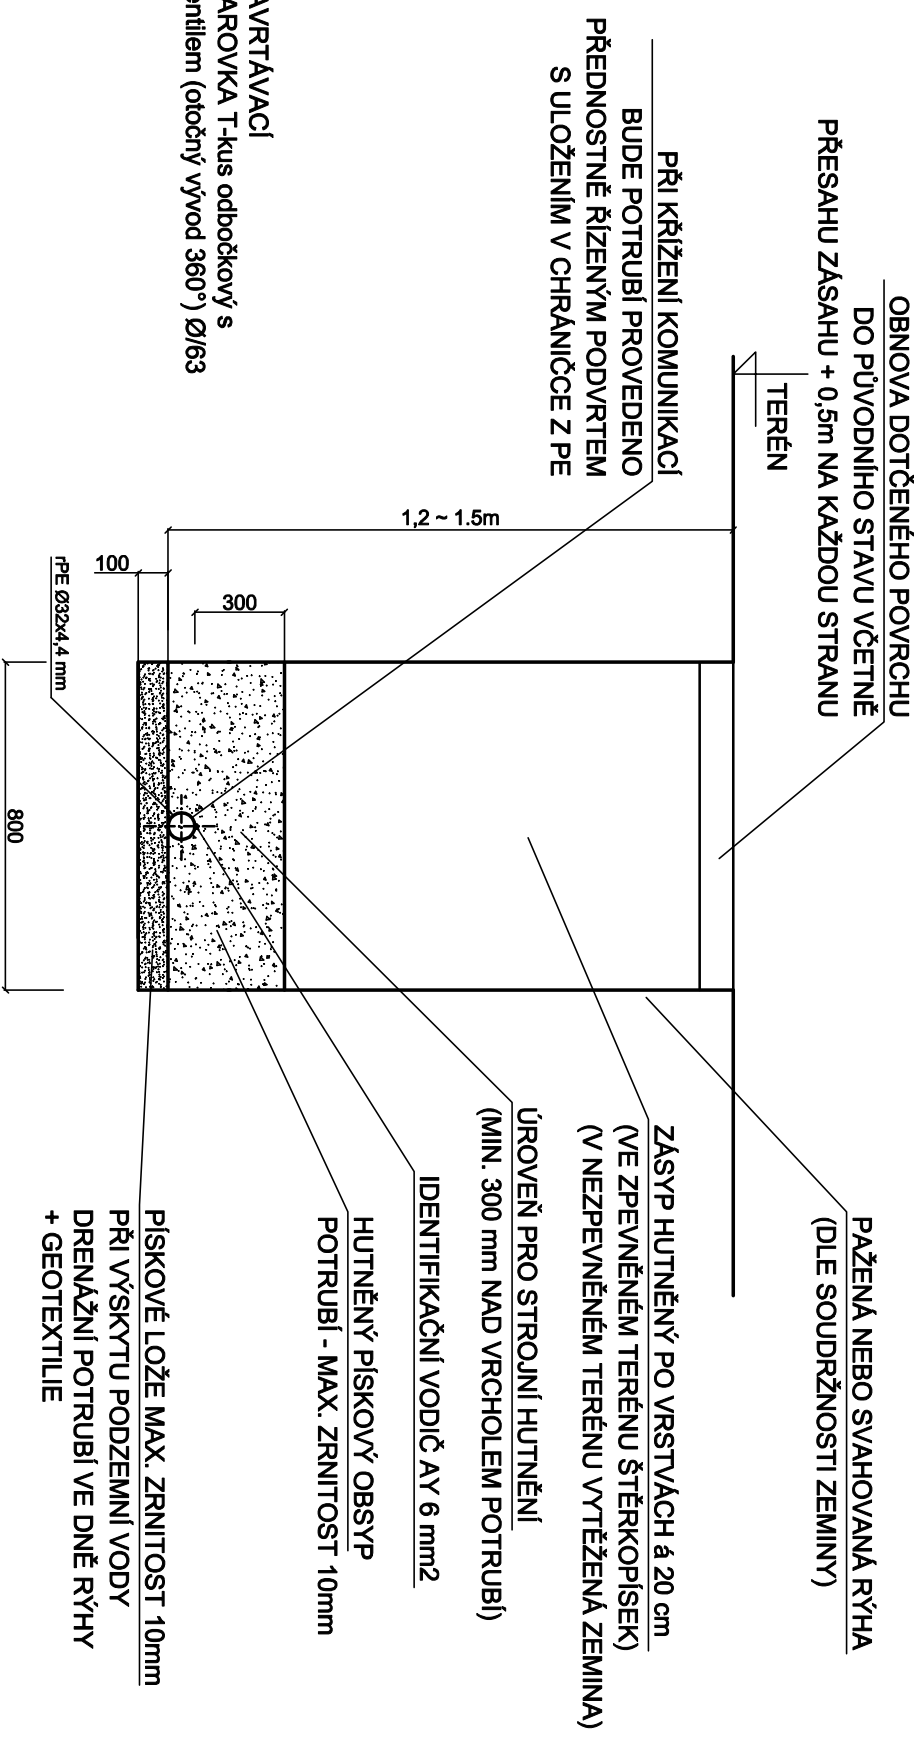



Vodohospodářsko-inženýrské služby spol. s r. o., Na Sřezině 1079, 500 03 Hradec Králové  
tel.: 495 076 011, fax: 495 541 342, e-mail: vis@visvhk.cz

## DOKUMENTACE PRO SPOLEČNÉ POVOLENÍ STAVBY

HLAVNÍ ING. PRO ING. KNIŽÁK <i>K. Knížák</i>		ZODP. PROJEKT, ING. KNIŽÁK <i>K. Knížák</i>	PROJEKTANT PEKÁČ <i>P. Pekáč</i>	KONTROLOVAL ING. FOREJTEK <i>F. Forejtek</i>
INVESTOR	OBJEDNATEL			
VAK PARDUBICE, a.s.	VAK PARDUBICE, a.s.			
KRAJ	OBEC	HORNÍ ROVENĚ		
PARDUBICKÝ				
AKCE		<h3>HORNÍ ROVENĚ VODOVOD</h3> <p>D.1 - DOKUMENTACE STAVEBNÍCH OBJEKTŮ</p>		
PŘÍLOHA		<h2>D.1 - 06</h2>		
VZOROVÉ SCHEMA PŘEPOJENÍ VODOVODNÍ PŘÍPOJKY, ULOŽENÍ POTRUBÍ				
TENTO VÝKRES A JEHO PŘÍLOHY JSOU NAŠÍM DUŠEVNÍM VLASTNICTVÍM. NESMÍ BÝT BEZ NAŠEHO PŘEDCHOZÍHO PÍSEMNÉHO SOUHLASU KOPÍROVÁNY, ROZMNOŽOVÁNY ANI ZPŘÍSTUPNĚNY JINÝM OSOBÁM NEBO FIRMÁM				