




REDUKČNÍ ŠACHTA RŠ 1 - VYSTROJENÍ - 1 : 50

PUDORYS

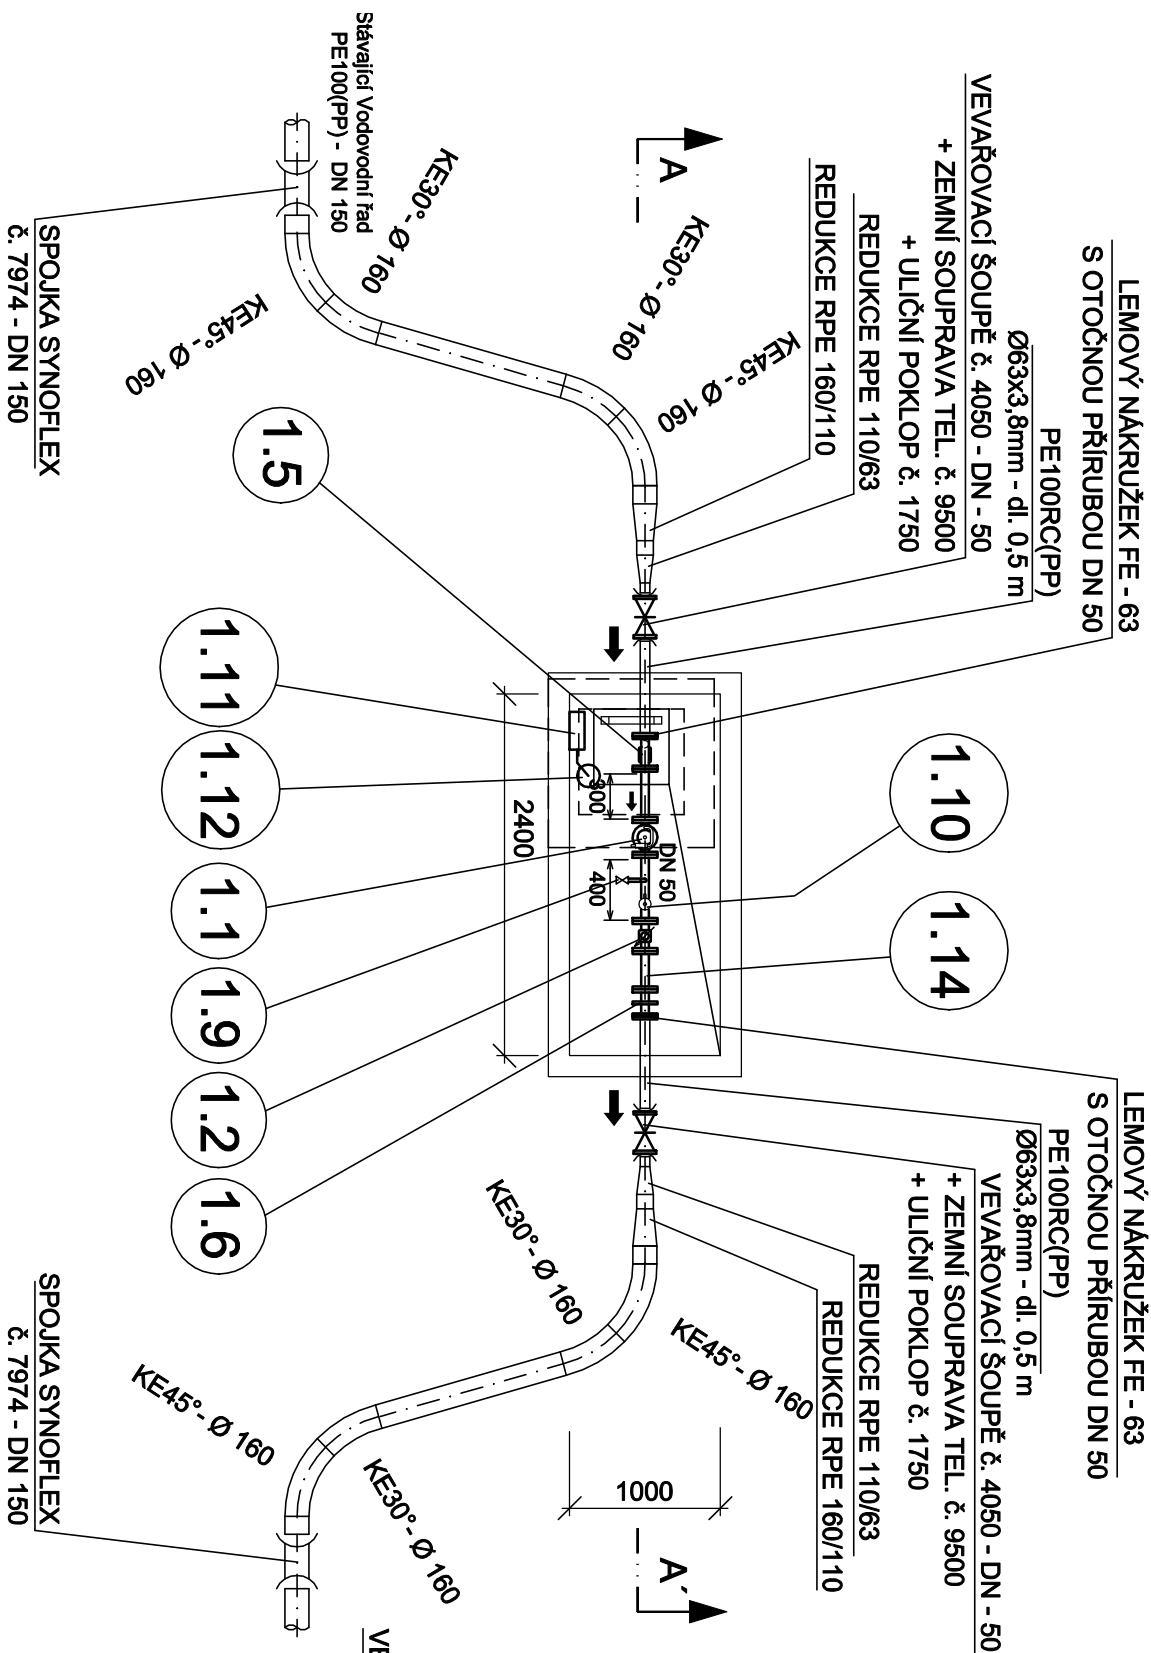

ŘEZ A - A'

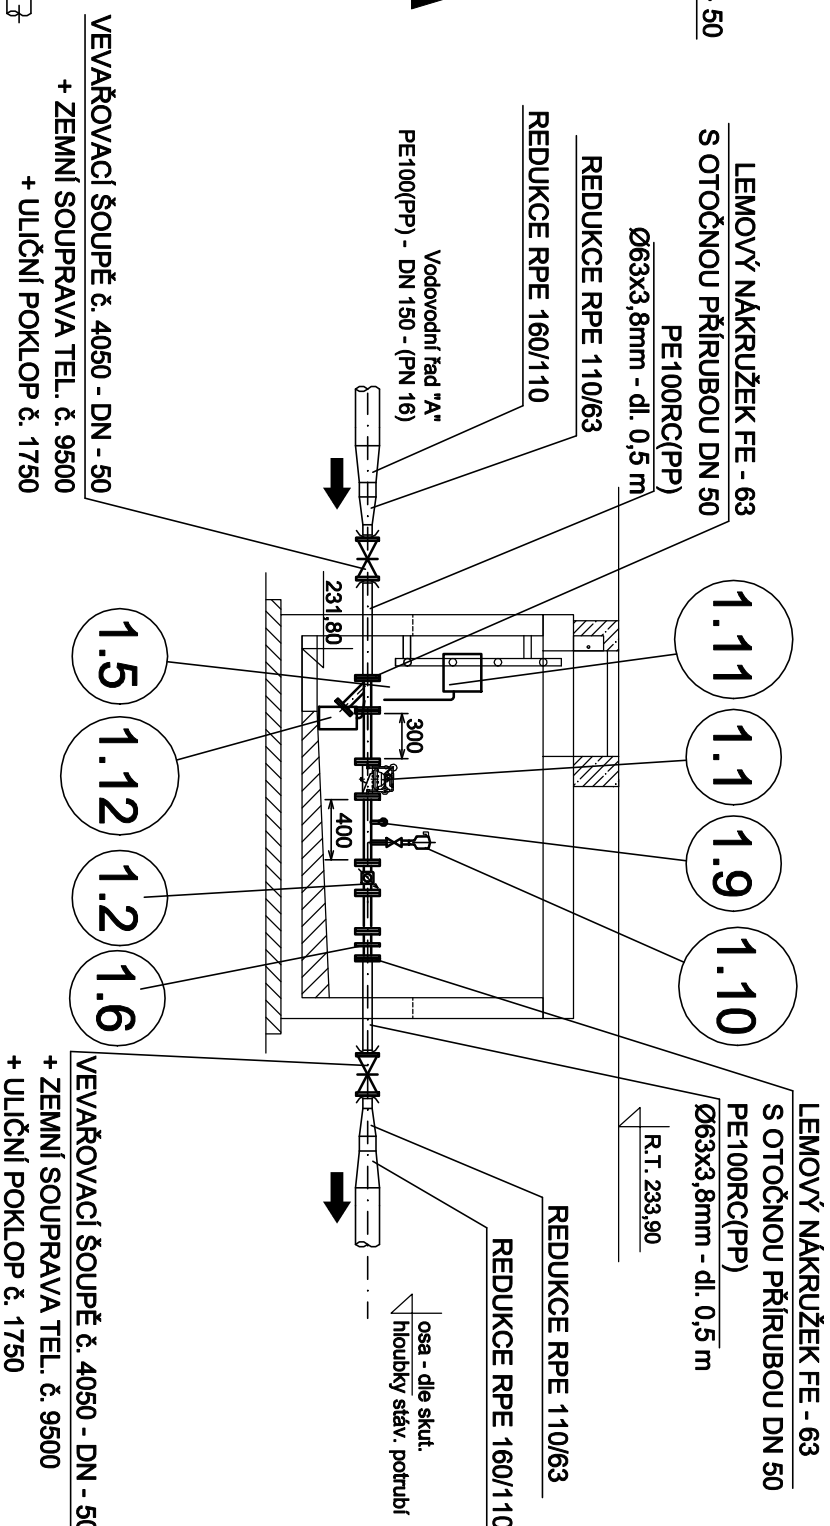



Vodohospodářsko-inženýrské služby spol. s r. o., Na Sítězině 1079, 500 03 Hradec Králové
tel.: 495 076 011, fax: 495 541 342, e-mail: vis@vishk.cz

DOKUMENTACE PRO SPOLEČNÉ POVOLENÍ STAVBY

HLAVNÍ ING. PRO ING. KNIŽÁK <i>Kašpár</i>	ZODP. PROJEKT/ ING. KNIŽÁK <i>Kašpár</i>	PROJEKTANT HYNEK	KONTROLOVAL ING. FOREJTEK <i>Kašpár</i>
INVESTOR	OBJEDNATEL		
VAK PARDUBICE, a.s.	VAK PARDUBICE, a.s.		
KRAJ	OBEC		
PARDUBICKÝ	HORNÍ ROVENĚ		
AKCE	<p style="text-align: center;">HORNÍ ROVENĚ VODOVOD</p>		
SO 02 - REDUKČNÍ A VODOMĚRNÁ ŠACHTA RŠ 1			
PŘÍLOHA	<p style="text-align: center;">RŠ 1 - VYSTROJENÍ</p>		
		<p style="text-align: center;">MĚŘÍTKO 1 : 50</p>	
		ČÍSLO PŘÍLOHY	
		D.1.2 - 02	

TENTO VÝKRES A JEHO PŘÍLOHY JSOU NAŠÍM DUŠEVNÍM VLASTNICTVÍM, NESMÍ BÝT BEZ NAŠEHO PŘEDCHOZÍHO
PÍSEMNÉHO SOUHLASU KOPÍROVANY, ROZMNOŽOVANY ANI ZPŘÍSTUPNĚNY JINÝM OSOBÁM NEBO FIRMÁM