



SO 02 - KLADEČSKÉ SCHEMA PROPOJE P (HORNÍ ROVEŇ - VODOVOD)

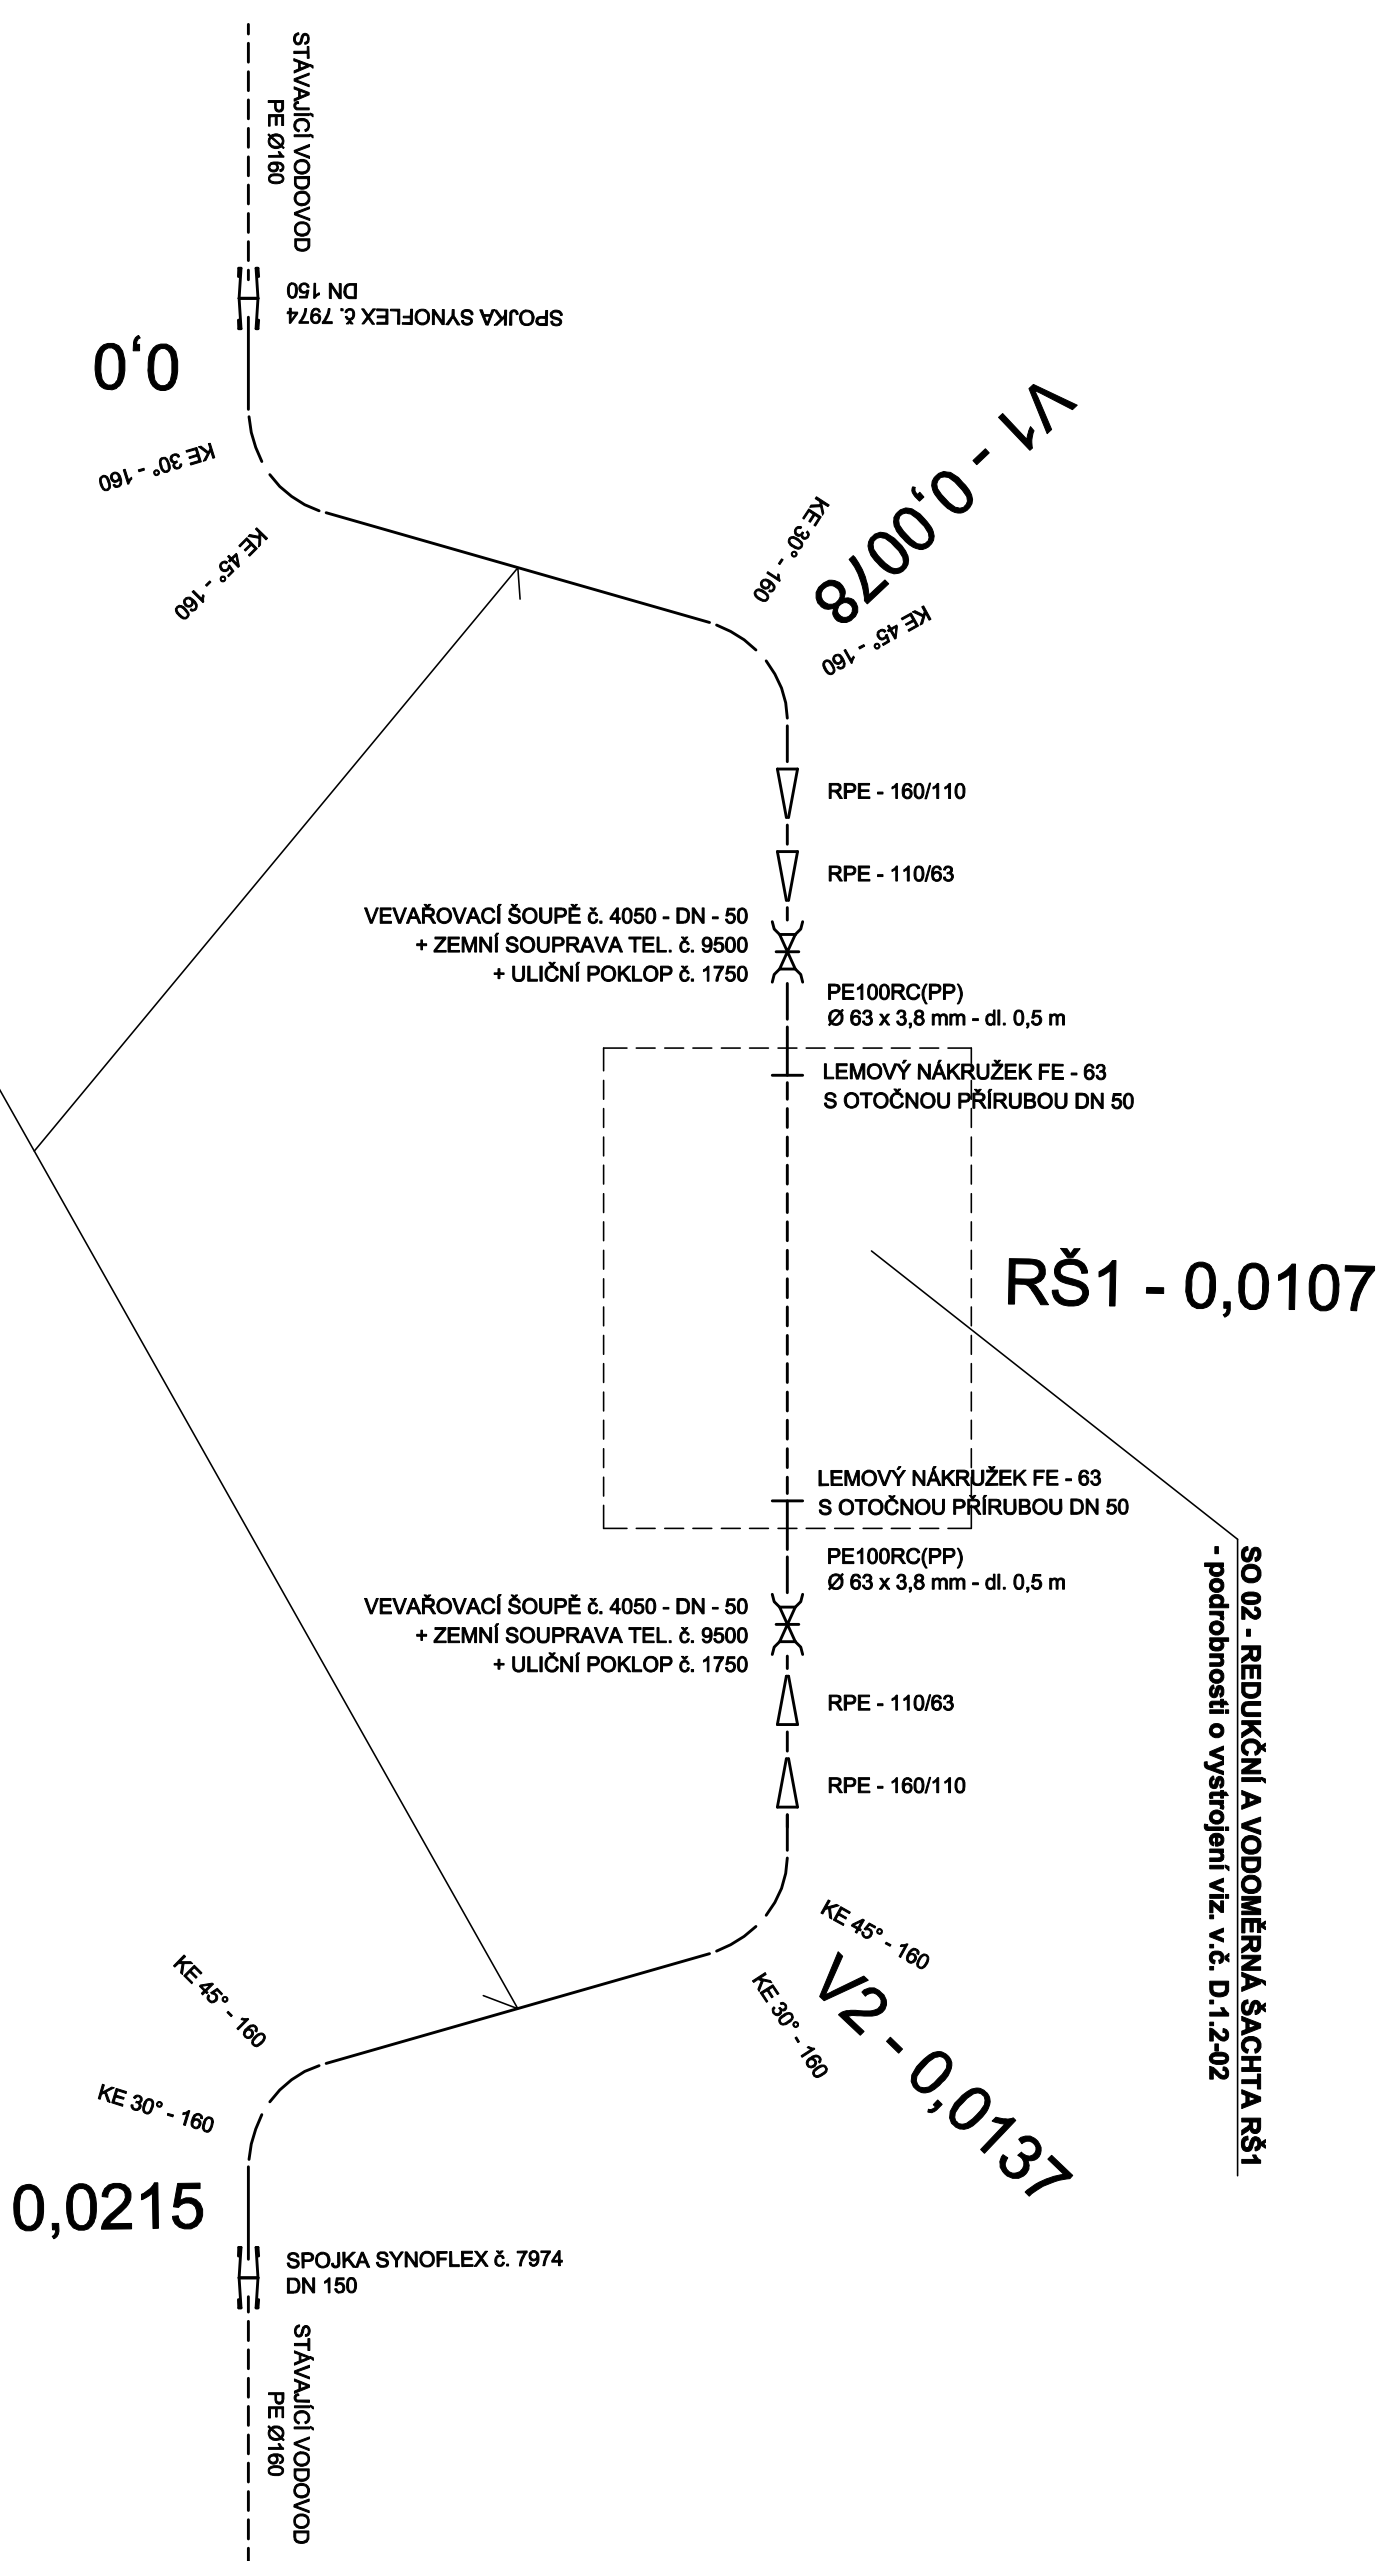

- Poznámka:**
- ŠROUBY NEREZ
 - VÝPIS MATERIÁLU - viz. př.č. D.1.2 - 06
 - BETONOVÉ ZAJIŠŤOVACÍ BLOKY viz př.č. D.1.2 - 07
 - VŠECHNY ZEMNÍ SOUPRAVY JSOU NAVRŽENY JAKO TELESKOPICKÉ V ROZMEZÍ 1,3 - 1,8 m
 - Přírubové spoje spojovány pomocí šroubů přesných se šestihrannou hlavou DIN 931 A2 a maticou A2 z nerez oceli
 - PO CELÉ TRÁSE K POTRUBÍ PŘILOŽIT IDENTIFIKAČNÍ VODIČ CY 6,0 mm

 <div>Vodohospodářsko-inženýrské služby spol. s r. o., Na Slezině 1079, 500 03 Hradec Králové tel.: 495 076 011, fax: 495 541 342, e-mail: vis@vishk.cz</div>			
DOKUMENTACE PRO SPOLEČNÉ POVOLENÍ STAVBY			
HLAVNÍ ING. PROJEKTU ING. KNIŽAK R.	ZOOP. PROJEKTANT ING. KNIŽAK R.	PROJEKTANT PEKÁČ	KONTROLOVAL ING. FORELTER
INVESTOR VAK PARDUBICE, a.s.	OBEDNATEL VAK PARDUBICE, a.s.	FORMÁT 4 A4	DATUM 11/2022
KRAJ PARDUBICKÝ	OBEC HORNÍ ROVEŇ	STUPEŇ JPD	Č. ZAK. 09220 - 330
AKCE HORNÍ ROVEŇ VODOVOD	HORNÍ ROVEŇ VODOVOD		MĚŘITKO ARCH. Č 09220
PŘÍLOHA KLADEČSKÉ SCHEMA PROPOJE P	SO 02 - REDUKČNÍ A VODOMĚRNÁ ŠACHTA RŠ1		ČÍSLO PŘÍLOHY D.1.2 - 05
TENTO VÝKRES A JEHO PŘÍLOHY JSOU NAŠIM DUŠEVNÍM VLASTNICTVÍM, NESMÍ BÝT BEZ NAŠEHO PŘEDCHOZÍHO PÍSEMNÉHO SOUHLASU KOPÍROVÁNY, ROZMNOŽOVÁNY ANI ZPŘÍSTUPNĚNY JINÝM OSOBAM NEBO FIRMAM			