



# SCHÉMA PROPOJENÍ

## VYSOKÉ CHVOJNO - VĚŽOVÝ VODOJEM 100 m3

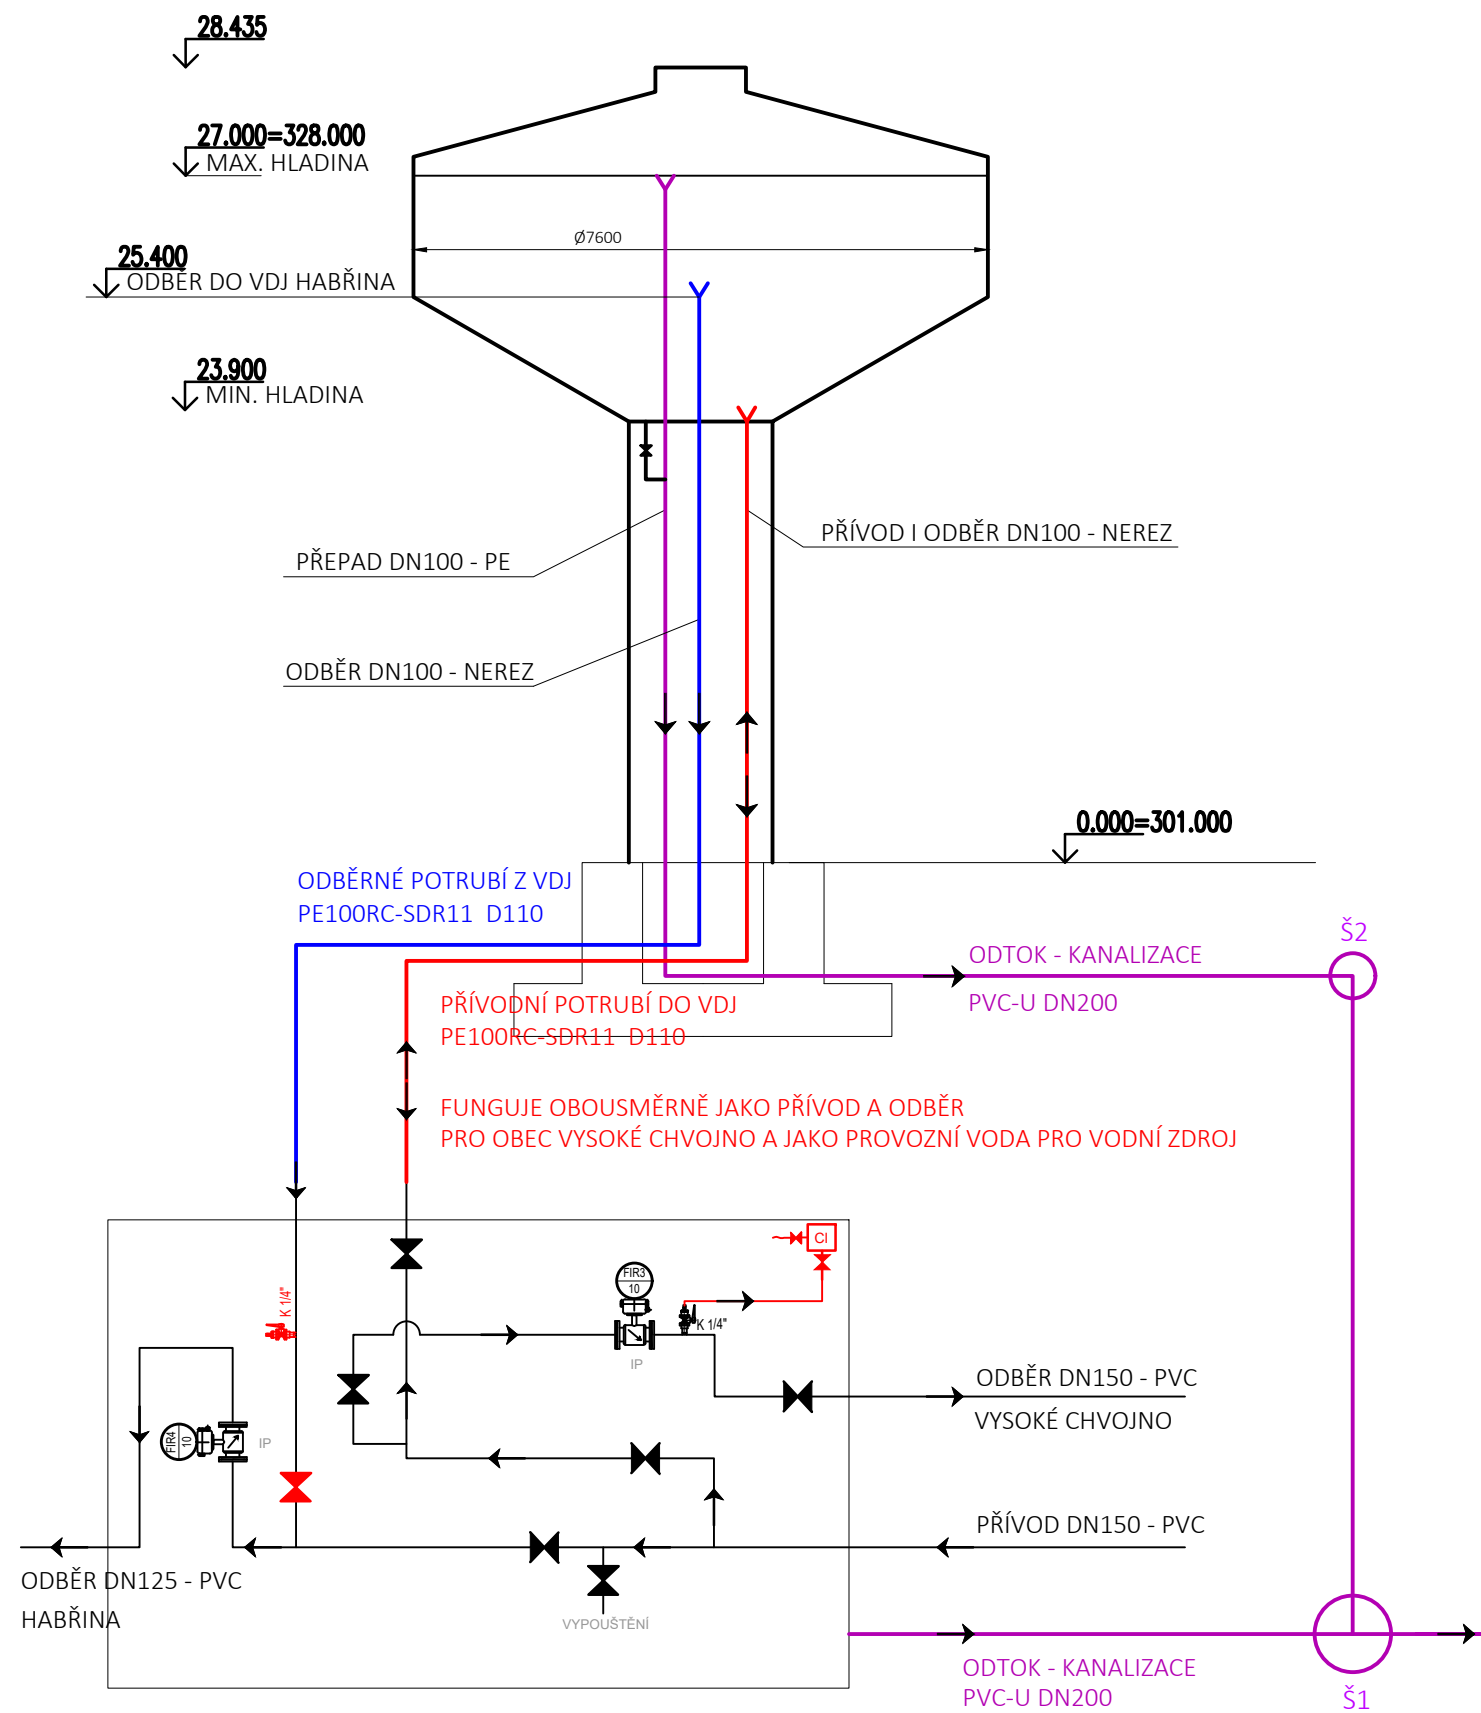

VÝŠKOVÝ SYSTÉM: BpV

INVESTOR: Vodovody a kanalizace Pardubice, a.s. Teplého 2014 530 02 Pardubice			 VODOVODY A KANALIZACE PARDUBICE, a.s.	
Zodpovědný projektant:	Vypracoval:	Technická kontrola:	<b>RECPROJEKT s.r.o.</b> Fáblovka 404, Pardubice IČ 260 14 327, tel. 776 709 092 <a href="http://www.recprojekt.cz">www.recprojekt.cz</a>	
Ing. Jan Falta	Ing. Jan Falta	Jan Šejnha, DiS.		
Kraj: Pardubický	Obec: Vysoké Chvojno			
Investor: Vodovody a kanalizace Pardubice, a.s.				
VÝMĚNA VĚŽOVÉHO VODOJEMU VYSOKÉ CHVOJNO SO 01.3 - VODOJEM – TRUBNÍ PROPOJENÍ			Stupeň	ZDS
			Datum	02/2022
			Formát	2xA4
			Zakázk. číslo	1100.P45.21
SCHÉMA PROPOJENÍ VODOJEMU			Měřítko: -	Č. přílohy: D.1.3.2