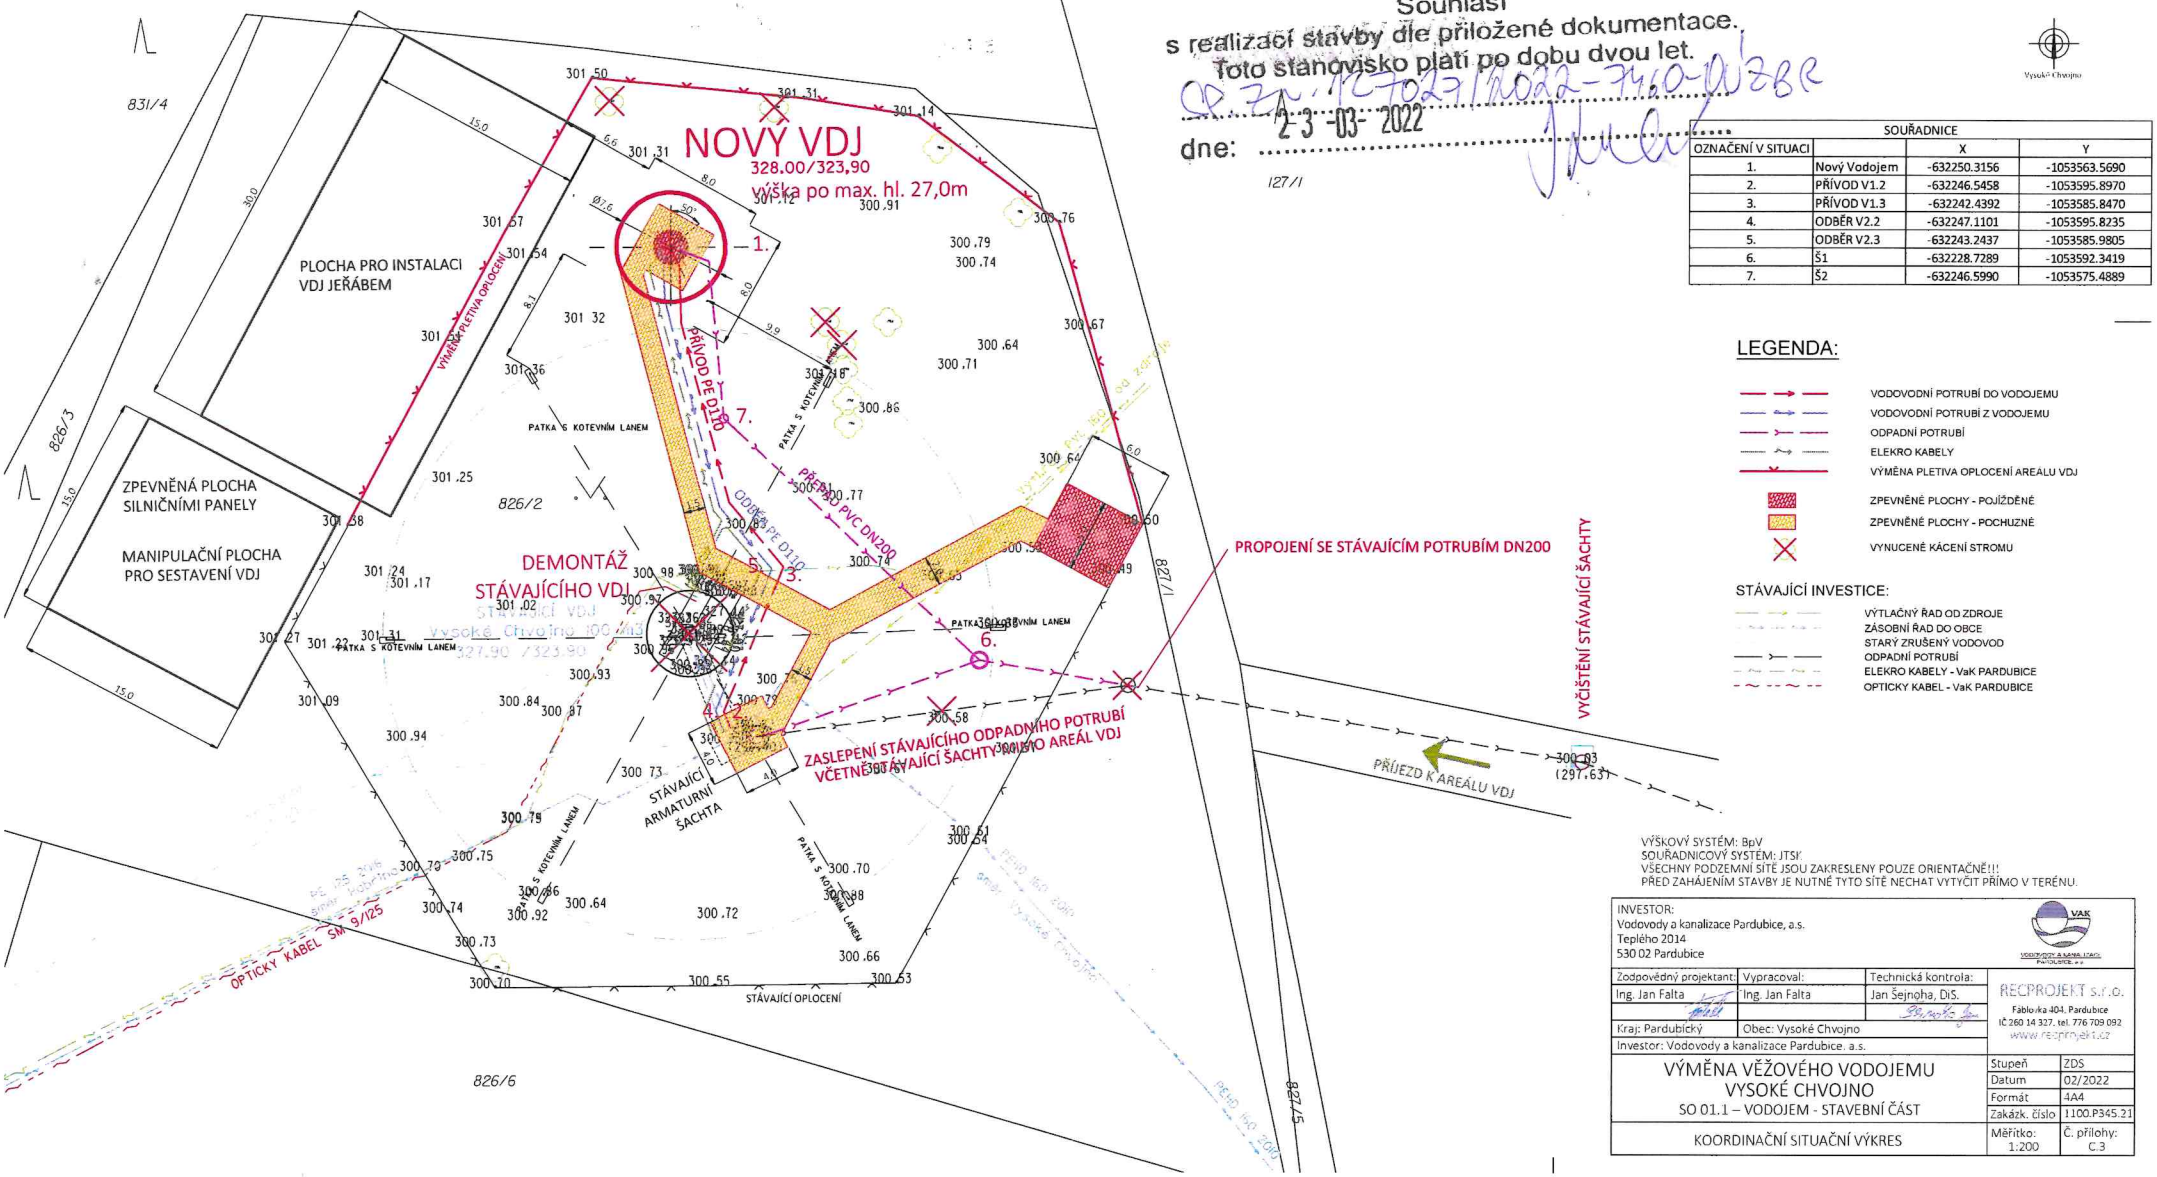

SSŘO MO
zastoupená Bc. Lucií KALASOVOU
Oddělení ochrany územních zájmů
Souhlasí
s realizací stavby dle přiložené dokumentace.
Toto stanovisko platí po dobu dvou let.
SZ MO-1270/2022-7160-OZBR
dne: 23-03-2022
127/1

Vysoká Chvojno

SOUŘADNICE			
OZNAČENÍ V SITUACI		X	Y
1.	Nový Vodojem	-632250.3156	-1053563.5690
2.	PŘÍVOD V1.2	-632246.5458	-1053595.8970
3.	PŘÍVOD V1.3	-632242.4392	-1053585.8470
4.	ODBĚR V2.2	-632247.1101	-1053595.8235
5.	ODBĚR V2.3	-632243.2437	-1053585.9805
6.	Š1	-632228.7289	-1053592.3419
7.	Š2	-632246.5990	-1053575.4889

LEGENDA:

- VODOVODNÍ POTRUBÍ DO VODOJEMU
- VODOVODNÍ POTRUBÍ Z VODOJEMU
- ODPADNÍ POTRUBÍ
- ELEKRO KABELY
- VÝMĚNA PLETIVA OPLOCENÍ AREÁLU VDJ
- ZPEVNĚNÉ PLOCHY - POJÍŽDĚNÉ
- ZPEVNĚNÉ PLOCHY - POCHUZNÉ
- VYNUCENÉ KÁCENÍ STROMU

STÁVAJÍCÍ INVESTICE:

- VÝTLAČNÝ ŘAD OD ZDROJE
- ZÁSOBNÍ ŘAD DO OBCE
- STARÝ ZRUŠENÝ VODOVOD
- ODPADNÍ POTRUBÍ
- ELEKRO KABELY - VaK PARDUBICE
- OPTICKÝ KABEL - VaK PARDUBICE

VÝŠKOVÝ SYSTÉM: BpV
SOUŘADNICOVÝ SYSTÉM: JTSK
VŠECHNY PODZEMNÍ SÍTĚ JSOU ZAKRESLENY POUZE ORIENTAČNĚ!!!
PŘED ZAHÁJENÍM STAVBY JE NUTNÉ TYTO SÍTĚ NECHAT VYTÝČIT PŘÍMO V TERÉNU.

INVESTOR:
Vodovody a kanalizace Pardubice, a.s.
Teplého 2014
530 02 Pardubice

Zodpovědný projektant:	Vypracoval:	Technická kontrola:
Ing. Jan Falta	Ing. Jan Falta	Jan Šejnoha, DiS.

RECPROJEKT s.r.o.
Fáblovka 404, Pardubice
IČ 260 14 327, tel. 776 709 092
www.recprojekt.cz

Kraj: Pardubický | Obec: Vysoké Chvojno
Investor: Vodovody a kanalizace Pardubice, a.s.

VÝMĚNA VĚŽOVÉHO VODOJEMU VYSOKÉ CHVOJNO
SO 01.1 – VODOJEM - STAVEBNÍ ČÁST

KOORDINAČNÍ SITUAČNÍ VÝKRES

Stupeň	ZDS
Datum	02/2022
Formát	4A4
Zakázk. číslo	1100.P345.21
Měřítko:	1:200
Č. přílohy:	C.3