


VZOROVÝ PŘÍČNÝ ŘEZ A-A

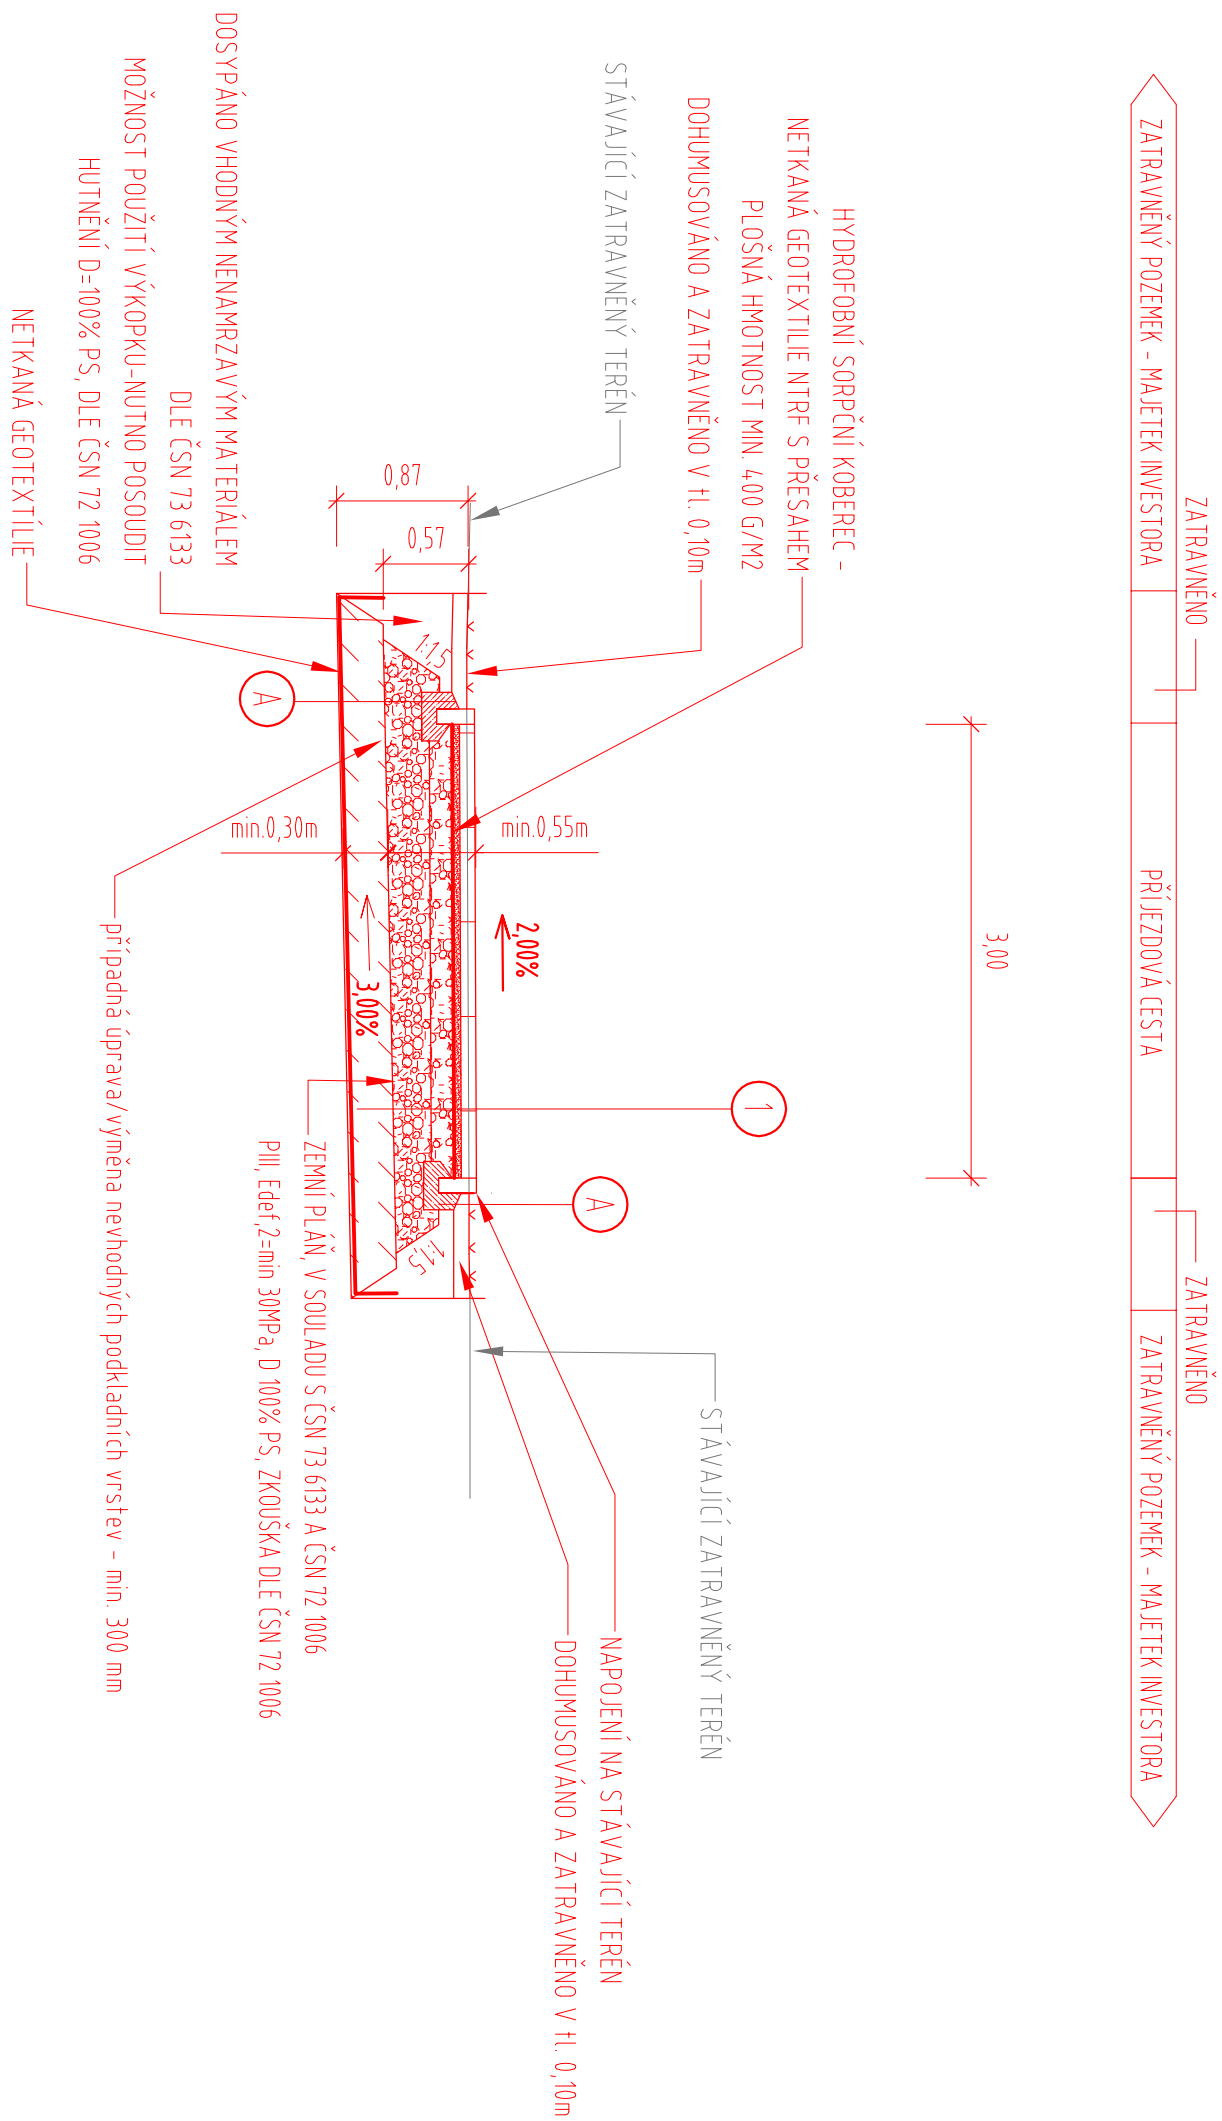




VZOROVÉ PŘÍČNÉ ŘEZY

1. PŘÍJEZDOVÁ KOMUNIKACE K VODU / PLOCHA PRO DESELAGREGÁT - VEGETAČNÍ DLÁŽBA
- Návrhová úroveň poškození vozovky D1 (dle TP 170, dodatek č.1)
- Typová skladba V1
- DI-D-3-V-P111 (upraveno dle místních podmínek)

- vegetační substrát a travní semeno (ČSN 73 6331, TP 192)
- dlažba, betonová, vegetační rozměr dlažby 600x400mm, tl. 100 mm, pro plochy se zatížením max. do 3,5 t, podíl zeleně 37% (ČSN 73 6131, TP 153)
- zafixovaná ložní vrstva, drsné drcení kamenivo fr. 0-4mm (lnuho zabezpečení obsah hliníkových částic v roz. 25-30% hmot.) (ČSN 73 6131, ČSN EN 13285, TP 153)
- hydrofobní sorpční koberec - netkaná geotextilie NTRF s přesahem plošná hmotnost min. 400 g/m²
- podkladní nosná vrstva - štěrkodrt fr. 16-32 (zhuťnit na Edef A = 80 MPa), (ČSN 73 6126-1, TKP5)
- ochranná vrstva - štěrkodrt 32-63 (zhuťnit na Edef A = 50 MPa), (ČSN 73 6126-1, TKP5)
- zemní plát (modul přetvárnosti Edef 2 = 30 Mpa (ČSN 73 6133, ČSN 72 1006) celkem 550 mm
- případná úprava/výměna nevhodných podkladních vrstev - min. 300 mm (ČSN 73 6133, odst. 4) 300 mm
- (sypanina kvalitkovana jako vhodná do aktivní zóny, (BRsař > 15,00 % (např. písčité šterky)
- netkaná geotextilie, separační a filtrační funkce
- netkaná, polypropylenová vlákná, plošná hmotnost 200 g/m² celkem s úpravou 850 mm

- A. BETONOVÝ CHODNÍKOVÝ OBRUBNÍK
- 80 x 250 x 500/1000mm, do opěry z betonu C16/20 XC0 a s výškou podsádky min. 0,100 m
- Obrubníky jsou navrženy v přírodní šedé barvě a jsou uloženy do lože s opěrkou min. tl. 0,10 m, z podkladního betonu C20/25nXF3

VZOROVÝ PŘÍČNÝ ŘEZ B-B

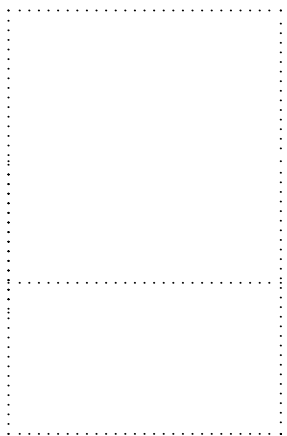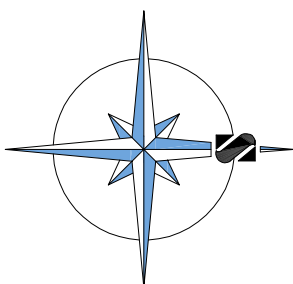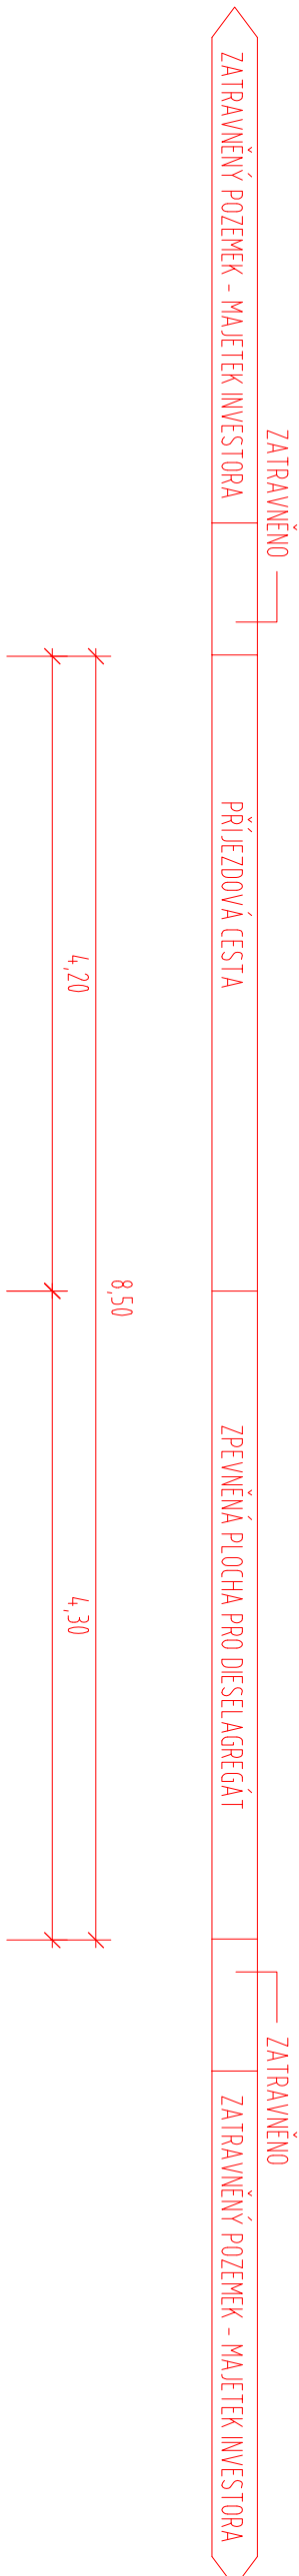

Vypracoval :	Zodp.projektant :	Hlavní projektant :
ING. TEPLÝ	ING. TEPLÝ	ING. TEPLÝ
Země :	ČR	Obec : HOLICE
Investor :	Vodovodny a kanalizace Pardubice, a.s., Těpělsko 2014, 530 02 Pardubice	
Akce :	OPRAVA VDU KOUDELKA I. p.č. 3596/4, 3596/2, k.ú. Holice v Čechách Holice	
Objekt :	SO 04 KOMUNIKACE A ZPEVNĚNÉ PLOCHY	
Obsah :	VZOROVÉ PŘÍČNÉ ŘEZY	
spol. s r.o.		
Vodislavova 29/1		
566 01 Vysoké Mýto		
Tel: 465424472, 465424170		
Fax: 465424171		
bkn@bkn.cz		
www.bkn.cz		
Stupeň :	DPS	
Datum :	06/2022	
Zak.číslo :	611921	
Měřtko :	Příloha :	
1:50	D.4.3	