

SITUAČNÍ VÝKRES

LEGENDA NOVÝCH OBJEKTŮ A INŽ. SÍTÍ:

SO 01 OPRAVA VDJ KOUDELKA I.

BUDOVA VODOJEMU (PROVOZNÍ BUDOVA)
(STAVEBNÍ ÚPRAVY A OPRAVA)

AKUMULAČNÍ NÁDRŽE VODOJEMU
(STAVEBNÍ ÚPRAVY A OPRAVA)

OPERNÁ ZĚD (GABION) - 4,0 x 0,5 M (2x)

BUNKA 3x2 M - ZRUŠENO, DEMONTOVÁNO

SO 02 VENKOVNÍ ROZVODY NN

EL. VEDENÍ NN PODZEMNÍ

EL. VEDENÍ NN NADZEMNÍ - ZRUŠENO

PODZEMNÍ SĐELOVACÍ VEDENÍ

PODZEMNÍ SĐELOVACÍ VEDENÍ - ZRUŠENO

SO 03 STOŽÁŘ

NOVÝ STOŽÁŘ , V = 8,0 M

INTERNETOVÝ PROVIDER (ECOMP)

SO 04 KOMUNIKACE A ZPEVNĚNÉ PLOCHY

ZPEVNĚNÁ PLOCHA PŘED VSTUPEM DO VDJ - 8,0 M2

BETONOVÁ DLAŽBA ZÁMKOVÁ ŠEDA - 200x100x80 MM

NOVÁ ZPEVNĚNÁ POJIZDNÁ PLOCHA

BETONOVÁ ZATRAVŇOVACÍ DLAŽBA TL. 100 MM - 98,00 M2

(pro plochy se zatížením max. do 3,5 t)

NOVÁ ZPEVNĚNÁ PLOCHA - PROSTOR PRO DIESELAGREGÁT

BETONOVÁ ZATRAVŇOVACÍ DLAŽBA TL. 100 MM - 10,75 M2

(pro plochy se zatížením max. do 3,5 t)

SO 05 OPLOČENÍ

OPLOČENÍ AREÁLU VODOJEMU - NA HRANICI POZEMKU p.č.3596/2

DEJKA PLETIVOVÉHO OPLOČENÍ - CCA 195,00 M

VJEZDOVÁ BRÁNA - 3,0 x 2,0 MVCHODOVÁ BRANKA - 1,00 x2,0 M

SO 06 SADOVÉ A TERÉNNÍ ÚPRAVY

ZACHOVANÁ STÁVAJÍCÍ ZATRAVŇOVANÁ PLOCHA - CCA 2060 M2

OBNOVIT PO STAVBĚ

LEGENDA :

HRANICE POZEMKŮ DLE KN

HRANICE ZAJÍMOVÉHO ÚZEMÍ

p.č. 3596/4, 3596/2 k.ú. Holice v Čechách

ČEZ Distribuce a.s. :

EL. VEDENÍ VN NADZEMNÍ

EL. VEDENÍ VN NADZEMNÍ

EL. VEDENÍ NN NADZEMNÍ IZOL.

EL. VEDENÍ NN PODZEMNÍ

GASNET s.r.o. :

NTL PL.VN PODZEMNÍ

STL PL.VN PODZEMNÍ

ČETIN a.s. :

ZAMĚŘENÝ PRŮBĚH

METALICKÉHO KABELU

NEPROVOZOVANÉ SÍTĚ

VODOVODY A KANALIZACE PARDUBICE, a.s.

KANALIZACE - BET 300

VODOVOD - PE 160 2000

VODOVOD - PE 200 2015



VODOVOD - HDPE 160

(VÝTLAK Z ATS)

STARÝ VÝTLAK ETE 200

EL. VEDENÍ NN PODZEMNÍ

PODZEMNÍ SĐELOVACÍ VEDENÍ

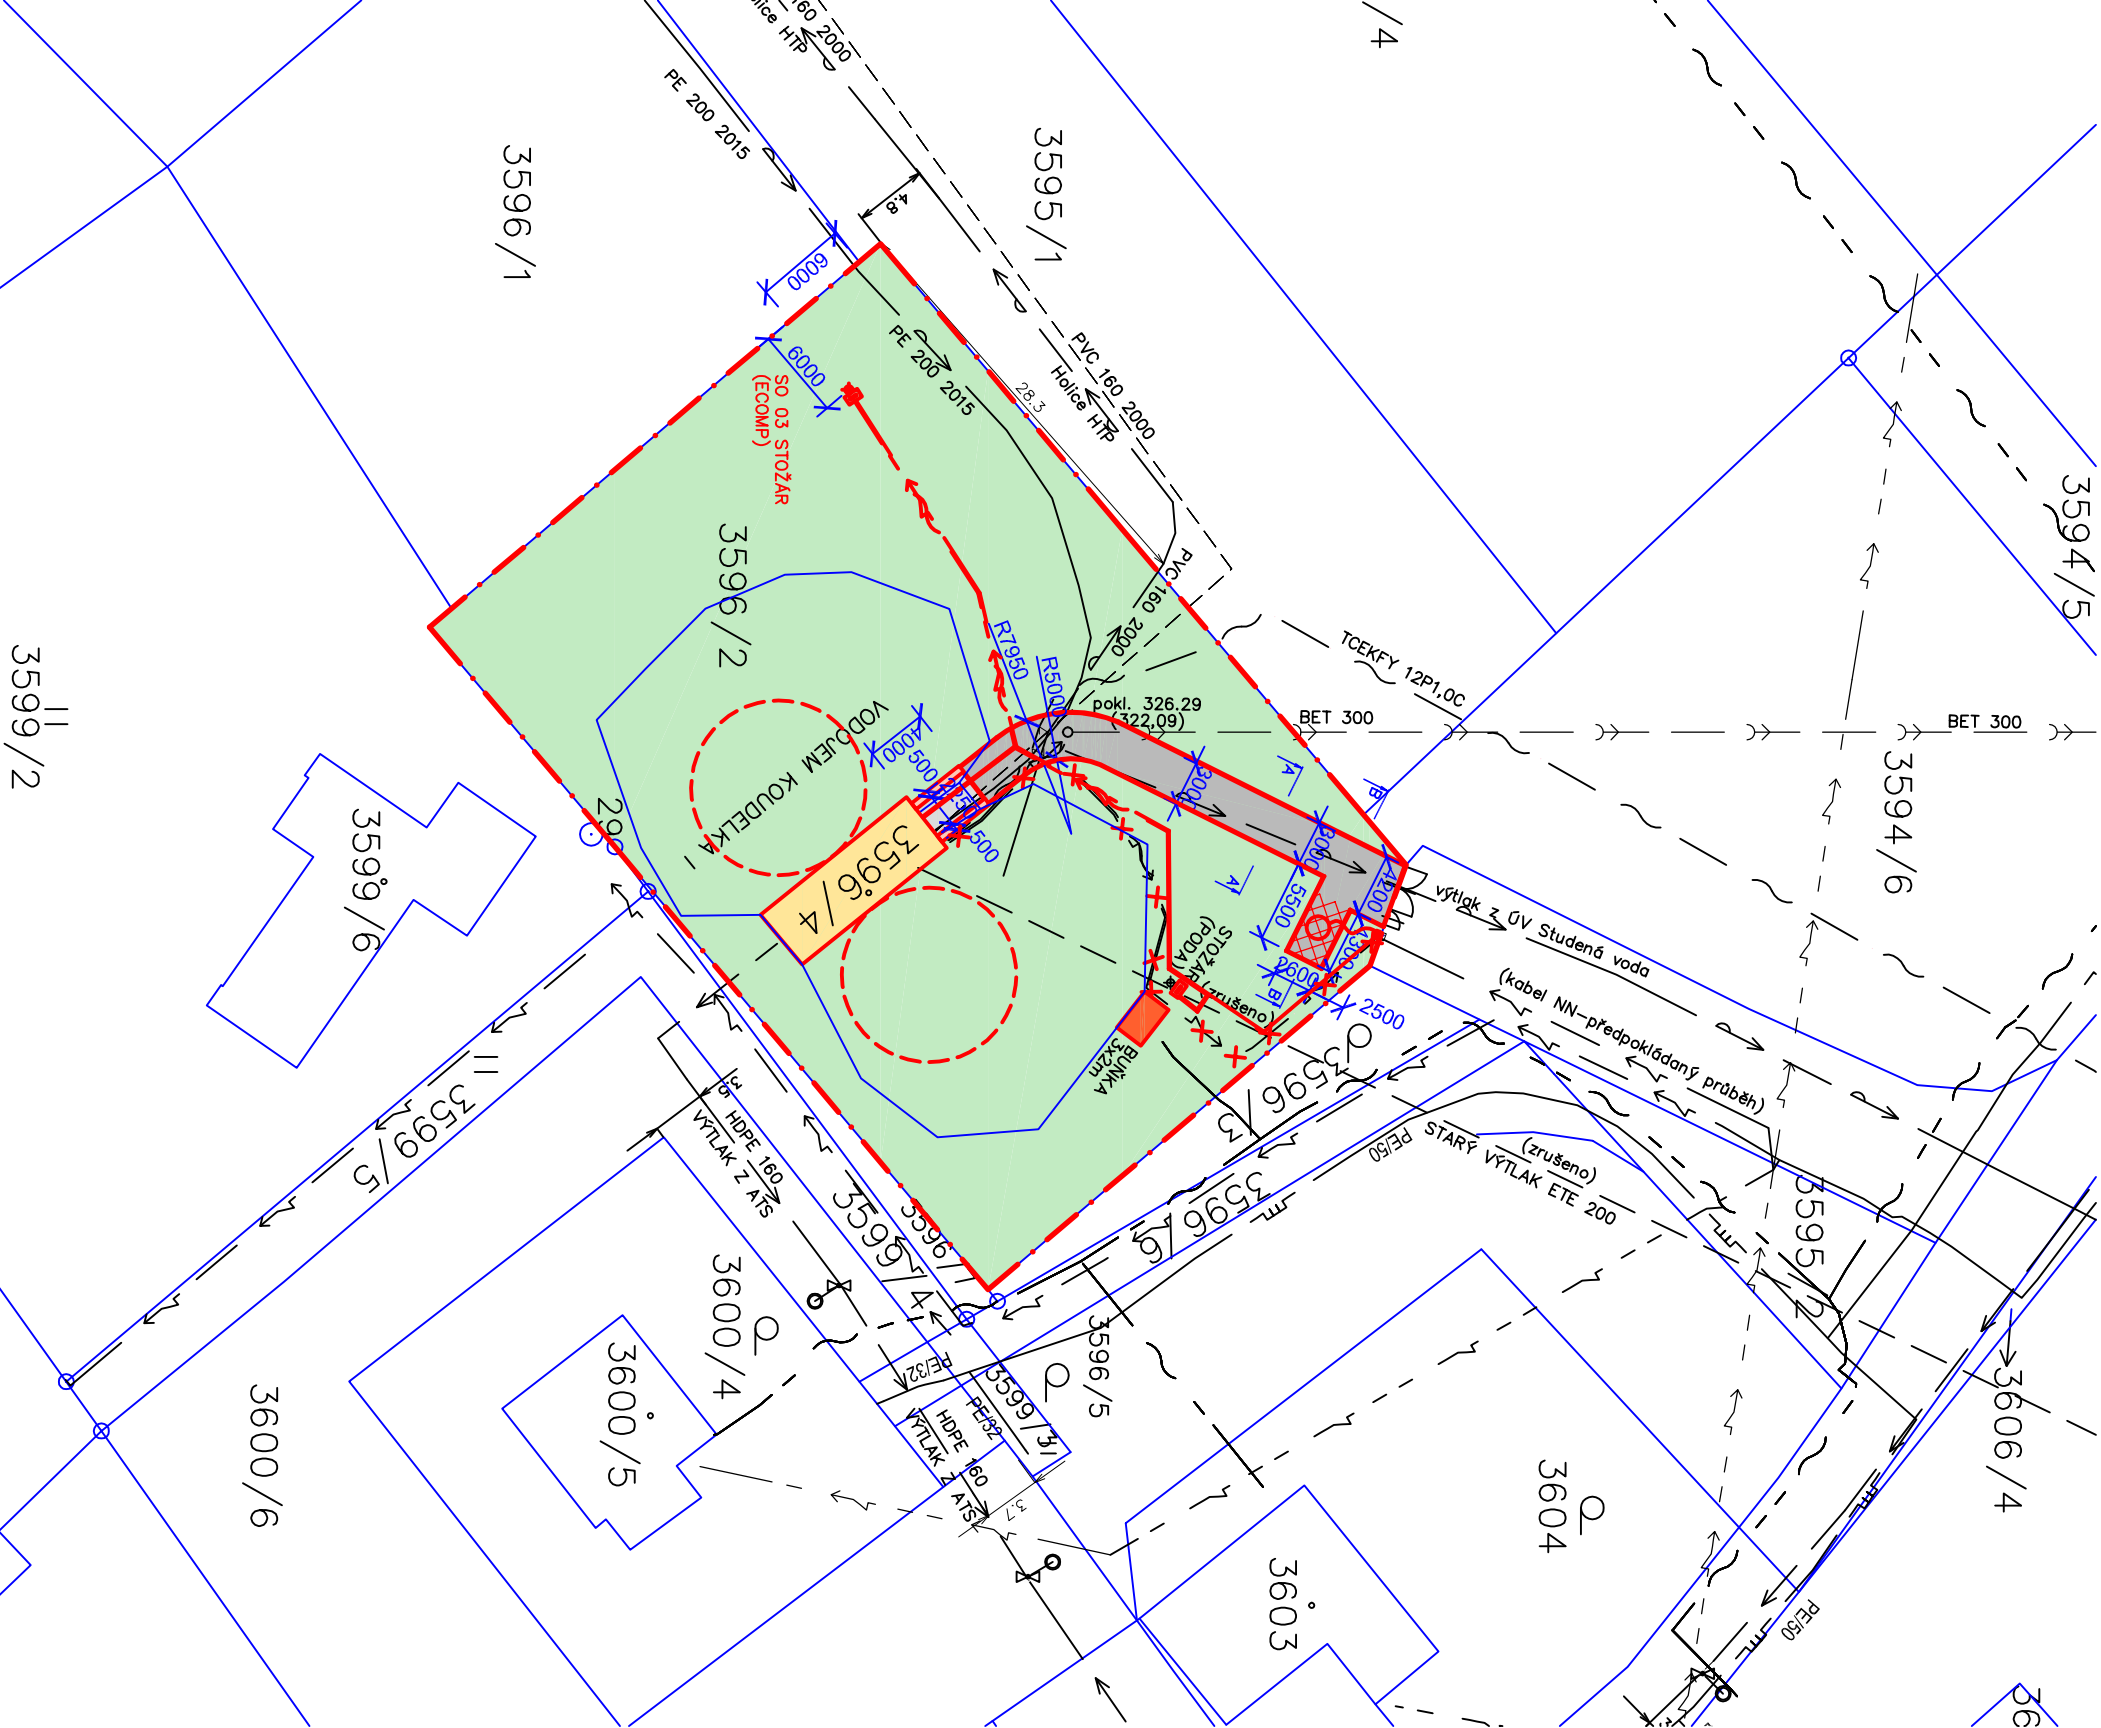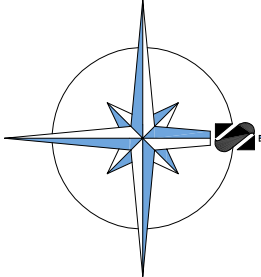

Vypracoval :
ING. TEPLÝ

Zodp.projektant :
ING. TEPLÝ

Hlavní projektant :
ING. TEPLÝ

Země :
ČR

Obec :
HOLICE

Akce : **OPRAVA VDJ KOUDELKA I.**

p.č. 3596/4, 3596/2, k.ú. Holice v Čechách

Investor : Vodovody a kanalizace Pardubice, a.s., Teplého 2014, 530 02 Pardubice

Stupeň :
Datum :
Zak.číslo :
Měřítko :
1:500

DPS
06/2022
6119/21
Přiloha :
D.5.2

BKN spol. s r.o.

566 01 Vysoké Mýto

Tel: 465424472, 465424170

Fax: 465424171

bkn@bkn.cz

www.bkn.cz