



Multiaqua s.r.o.

Veverkova čp. 1343
50002 HRADEC KRÁLOVÉ 2

Váš dopis zn.:

Ze dne:

Číslo jednací: SEZ-2187/2024/SM/MDo

Spisová zn.: SEZ-1472/2024/SM/MDo

SpZ – SkZ/L 334.5 – V / 5

Vyřizuje: Monika Doležalová

Telefon: +420466741018

E-mail: monika.dolezalova@sezemice.cz

Datum: 27.03.2024

Vyjádření města Sezemice – technická infrastruktura

Název stavby: Sezemice, Tyršovo nám., Odlehčení z OK 2A

Pozemky dotčené stavbou p. č.: 1886/1, 1988, 1897/6 **k.ú.:** Sezemice nad Loučnou

Investor-stavebník: Vodovody a kanalizace Pardubice, a.s., Teplého 2014, 530 02 Pardubice

IČ: 601 08 631

-v zastoupení: Multiaqua, s.r.o., Veverkova 1343, 500 02 Hradec Králové

IČ: 601 13 111

Stupeň projektové dokumentace: dokumentace pro povolení stavby

Popis stavby

Předmětem dokumentace je výměna stávajícího nevyhovujícího betonového potrubí DN600 odlehčovací stoky za nové potrubí PP DN 500 SN 12 v celkové délce 37,9m.

Vyjádření obce k umístění stavby:

Město Sezemice, jako vlastník pozemků p. č. 1886/1, 1988, 1897/6, k. ú. Sezemice nad Loučnou, souhlasí s umístěním stavby, dle předložených podkladů, při dodržení následujících podmínek:

- umístění potrubí na pozemcích p. č. 1886/1 a 1988, k. ú. Sezemice nad Loučnou, nebude bránit údržbě, opravám a modernizaci místní komunikace
- při realizaci stavby se musí postupovat dle příslušných stavebních a bezpečnostních norem
- o zahájení stavebních prací bude stavebník-investor informovat město Sezemice, OSMŽP, min. 30 dnů před zahájením realizace, současně zajistí včasnou informaci pro vlastníky sousedních nemovitostí
- před započatím staveb. prací nechá stavebník vytýčit veškeré inženýrské sítě - v případě porušení IS, včetně sítí ve správě města Sezemice, uvede tyto stavebník na vlastní náklady do původního stavu
- po dokončení stavebních prací, uvede stavebník dotčené pozemky do původního stavu, vč. odpovídajícího hutnění, úpravy povrchů a zachování zeleně - o předání pozemků dotčených stavbou bude sepsán protokol
- na převzatou stavbu, včetně konečné úpravy výkopů nezbytně nutných k provedení stavby, se stanoví 60měsíční záruční lhůta, která běží až po předání konečné úpravy stavby
- umístění potrubí v pozemku místní komunikace, po změně z. č. 13/1997 od 01.01.2024, **nebude** již povolováno ve správním řízení příslušného SSÚ, tj. MÚ Sezemice

Příloha: koordinační situace - souhlas

Vyjádření vlastníka - správce inženýrských sítí:

Existence zemního vedení veřejného osvětlení: ano (v místě spojnice orientačně zakreslených lamp VO)

Vytýčení VO zajistí: technická skupina MÚ Sezemice, P. Řezníček, tel.: 602 179 144

Existence jednotné kanalizace: ano

Vytýčení jednotné kanalizace zajistí: provozovatel kanalizace VaK Pardubice, a.s.

Existence dešťové kanalizace: ne

Vytýčení dešťové kanalizace zajistí: technická skupina MÚ Sezemice, P. Řezníček, tel.: 602 179 144

Existence TV kabelu: ano

Vytýčení TV kabelu zajistí: STAR-MONT Pardubice s.r.o., tel.: 777 705 226


Existence optického kabelu: ne

Vytýčení optického kabelu zajistí: STAR-MONT Pardubice s.r.o., tel.: 777 705 226

Příloha: situace inženýrských sítí

Monika Doležalová, v. r.
referentka OSMŽP



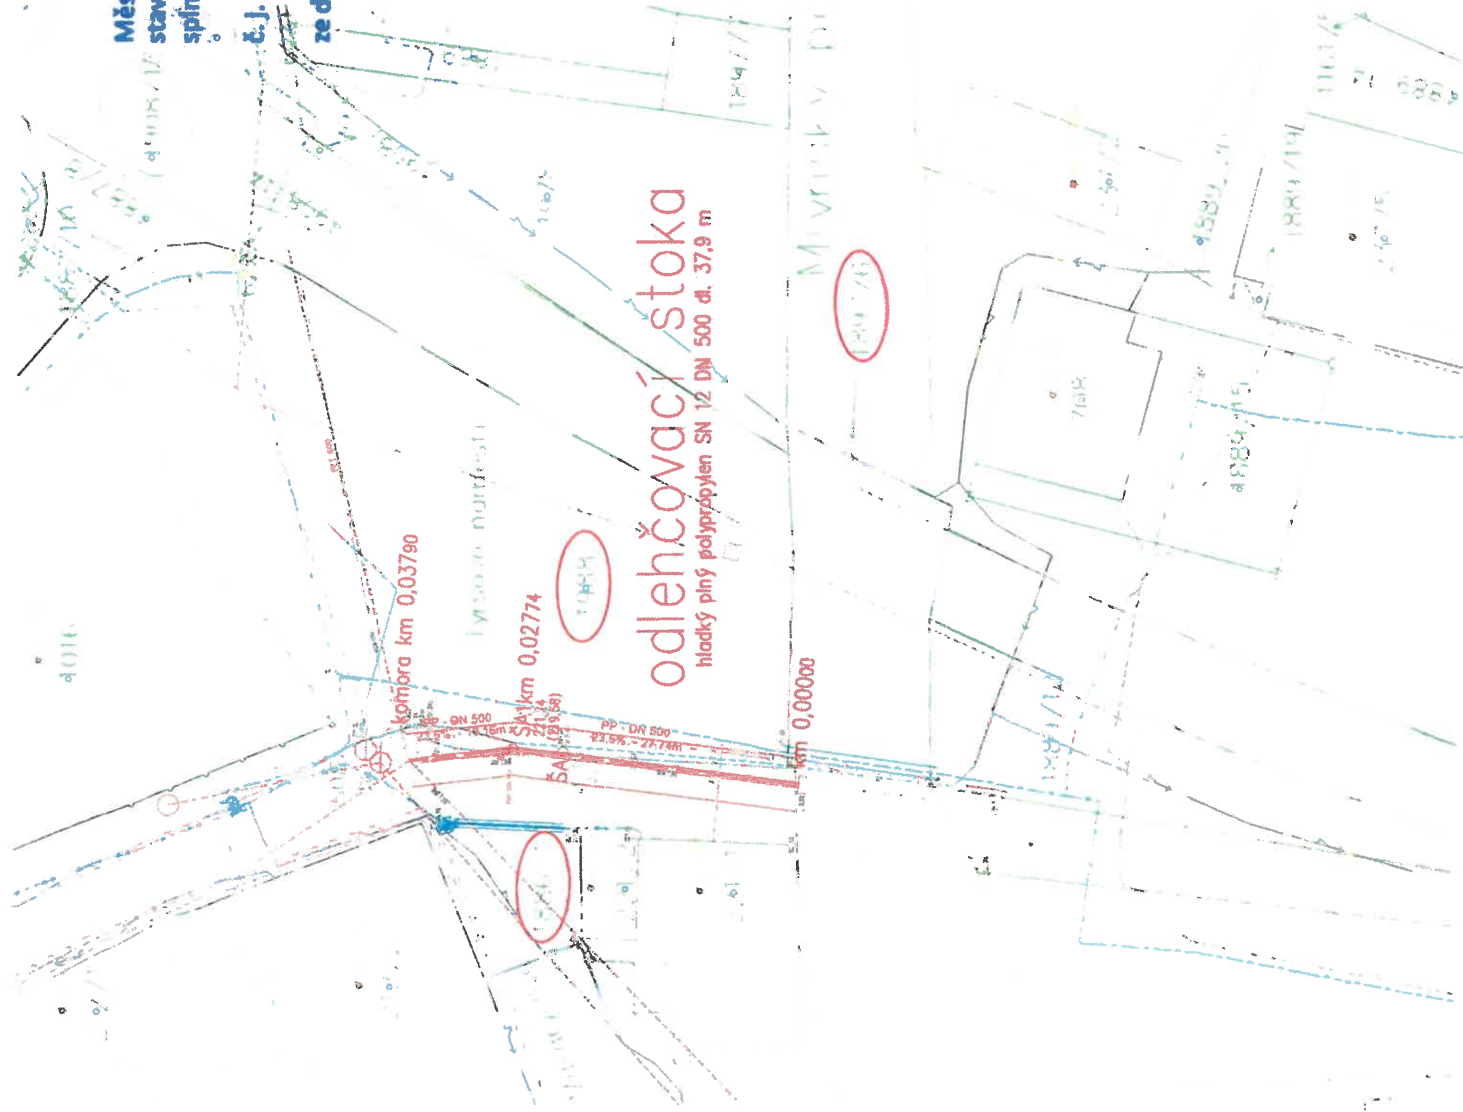

Město Sezemice souhlasí s navrhovaným
stavebním záměrem za předpokladu
splnění podmínek vydaného stanoviska

č.j.: SEZ- 2187/2024/SW/HDO

ze dne: 27.03.2024

[Handwritten signature]



LEGENDA:

NOVÉ NAVRŽENÉ SÍTĚ:
— Odlehčovací stoka DN 500
— Ochranné pásmo kanalizace

STAVAJÍCÍ SÍTĚ:
— Vodovod (VAK Služba)
— Sdílavecí kabel (Celin a.s.)
— NN potrubní (ČEZ a.s.)
— Plynovod STL (GasNet, s.r.o.)
— Ochranné pásmo plynovodu (GasNet, s.r.o.)
— Veřejné osvětlení (Město Sezemice)
— Stávající kanalizace (VAK Pardubice a.s.)
— Star-Mont Pardubice s.r.o.

ČÁRY KATASTRÁLNÍ MAPY
— Katastrální hranice parcel
— Katastrální hranice stávkové (vnitřní kresby)
— Hranice budovy/budovy
— Číslo pozemkových parcel
— Číslo stavebních parcel
— Dotčený pozemek stavbou

Poznámka :
Podzemní vedení jsou zakreslena pouze informativně.
Před započatím zemních prací je nutné jejich přesné vyčtení od správce včetně
přílohy k nemovitostem III

Zodpovědný projektant		Vypracoval	Technická kontrola
Ing. Tereza Hejková		Ing. Tereza Hejková	Ing. Lubor Dítě
Kraj: Pardubický		Město: Pardubice	
Investor: Vodovody a kanalizace Pardubice, a.s., Těpelského 2014, 530 02 Pardubice			
Sezemice, Tyršovo nám.			
odlehčení z OK 2A			
Koordinální situační výkres			
		Měřítko: 1:500	Číslo přílohy: C.3
Předložená dokumentace je duševním vlastnictvím firmy Multiaqua s.r.o., Hradec Králové			



MULTIAQUA s.r.o.
IČO: 60131111
DIČ: CZ00131111
Venečova 1343/1
Pražská Předměstí
500 02 Hradec Králové
SP
Datum: 02/2024
Zakázkové číslo: M24/008
Formát: 2 x A4
Číslo přílohy: C.3

Informace o datové zprávě		ID zprávy:	1335771743
Odesílatel			
Název	Město Sezemice, Husovo náměstí 790, 53304 Sezemice, CZ		
ID schránky	aktb28e	Typ schránky	OVM
Příjemce			
Název	Multiaqua s.r.o., Veverkova 1343/1, Pražské Předměstí, 50002 Hradec Králové, CZ		
ID schránky	xs7n63g	Dodáno	27.3.2024 11:25:26
		Doručeno	27.3.2024 11:28:10
Obecné informace			
Věc	vyjádření obce k PD		
Zmocnění	/ §	odstavec	písmeno
Naše č.j.	SEZ-2187/2024/SM/MDo		
Naše sp.zn.	SEZ-1472/2024/SM/MDo		
Vaše č.j.			
Vaše sp.zn.			
K rukám			
Do vl.rukou	<input type="checkbox"/>	Zakázat doruč.fikcí	<input type="checkbox"/>
Stav zprávy	zpráva byla doručena přihlášením (zapsán čas doručení)		
Přílohy			
OSMŽP_úředníVyjádření_Podepsano.pdf		310 kb	
koo_situace_souhlas.pdf		461 kb	
situace_IS_podpis.pdf		319 kb	

