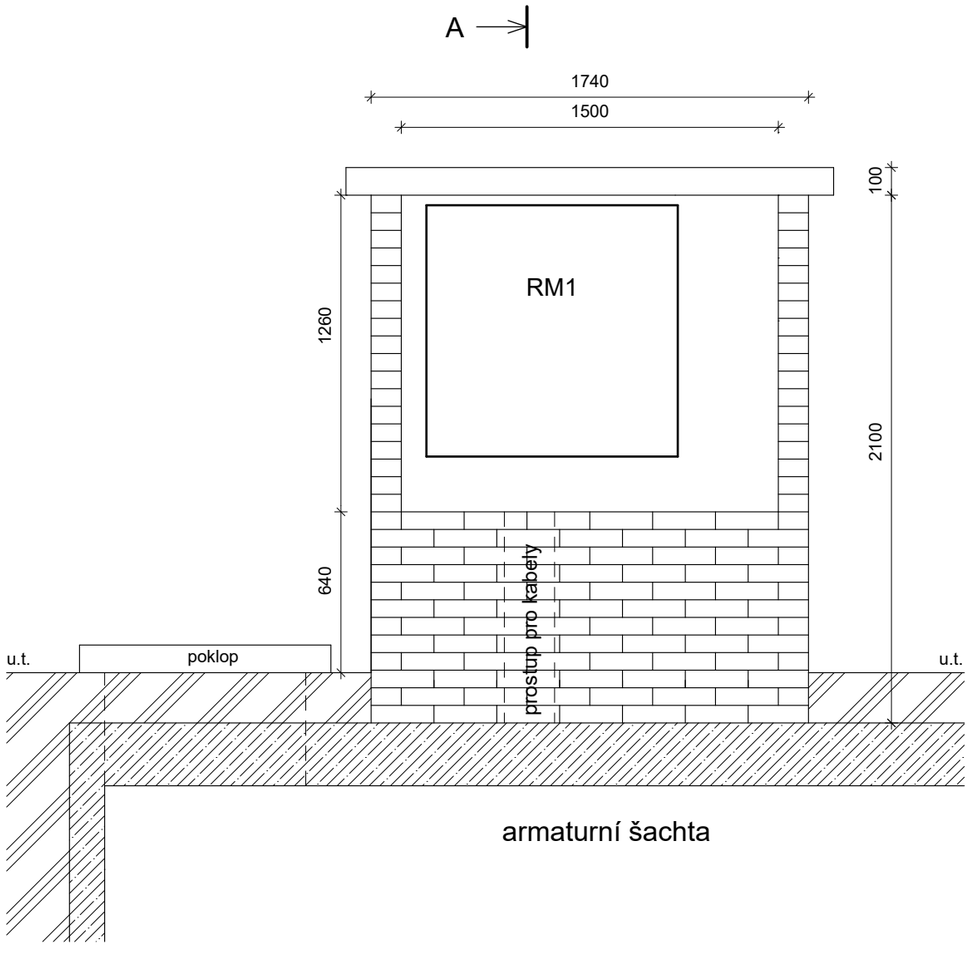

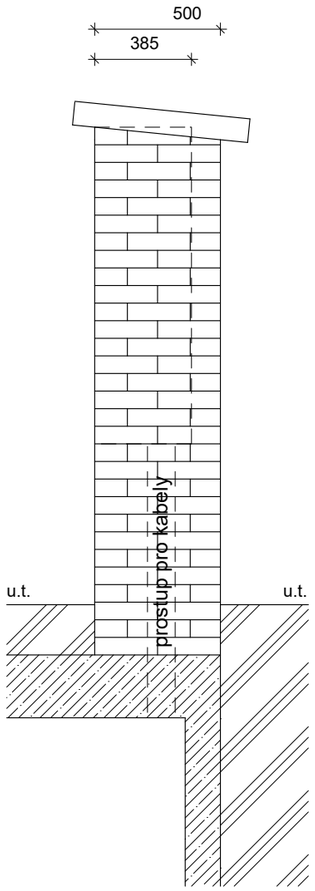

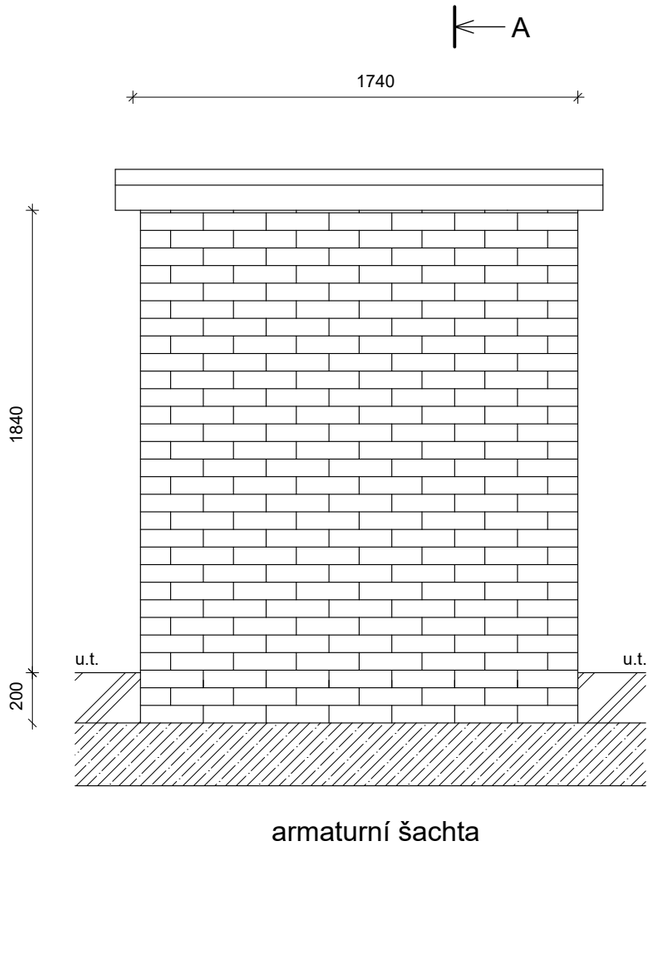

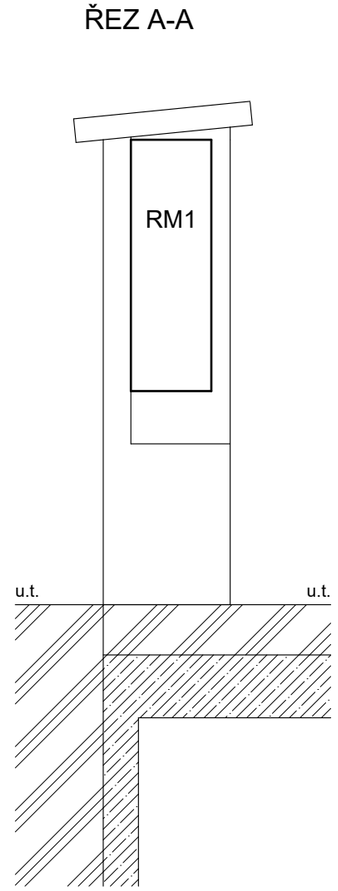

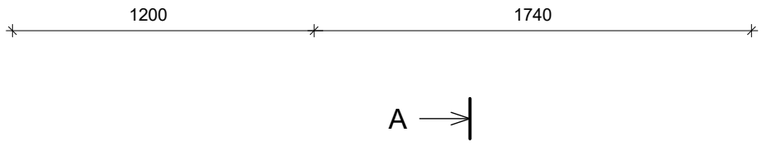

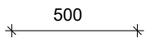

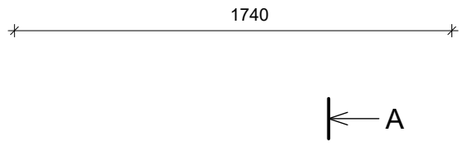

RM1 - rozvaděč technologie AŠ - dodávka PS01
- š=1000mm, v=1000mm, hl=320mm

- pilíř bude postaven na zákrytovou desku AŠ, přesné umístění určí provozovatel
- na výstavbu pilíře bude použito VPC cihel o rozměru 250x125x65m, bílé barvy
- izolace proti vlhkosti bude provedena lepenkou
- celý pilíř bude vyspárován cementovým potěrem
- stříška pilíře bude z plechu s povrchovou úpravou
- nika bude uzavřena dvoukřídlými nerezovými dvířky, zavírání na kličku a visací zámek
- rozměry pilíře je nutno přizpůsobit aktuálním rozměrům rozvaděče a instalovaných zařízení

AKCE	DŘÍTEČ - ZKAPACITNĚNÍ VODOVODU Projektová dokumentace pro vydání stavebního povolení D.1 - DOKUMENTACE OBJEKTŮ	STUPEŇ / DATUM	DSP / 01.2022
		FORMÁT	2 A4
PŘÍLOHA	SO 03 - Přípojka NN Zděný pilíř u AŠ - Vzorový výkres	MĚŘÍTKO 1 : 25	D.1.3-3