


ŠACHTA DŘÍTEČ

ROZVADĚČ UMÍSTĚN VE ZDĚNÉM PILÍŘI
(PILÍŘ PŘÍPRAVÍ STAVBA PŘÍMO NAD ŠACHTOU)
* VYHODNOCOVACÍ JEDNOTKA UMÍSTĚNA V RM1

ED2 RM1 ED3

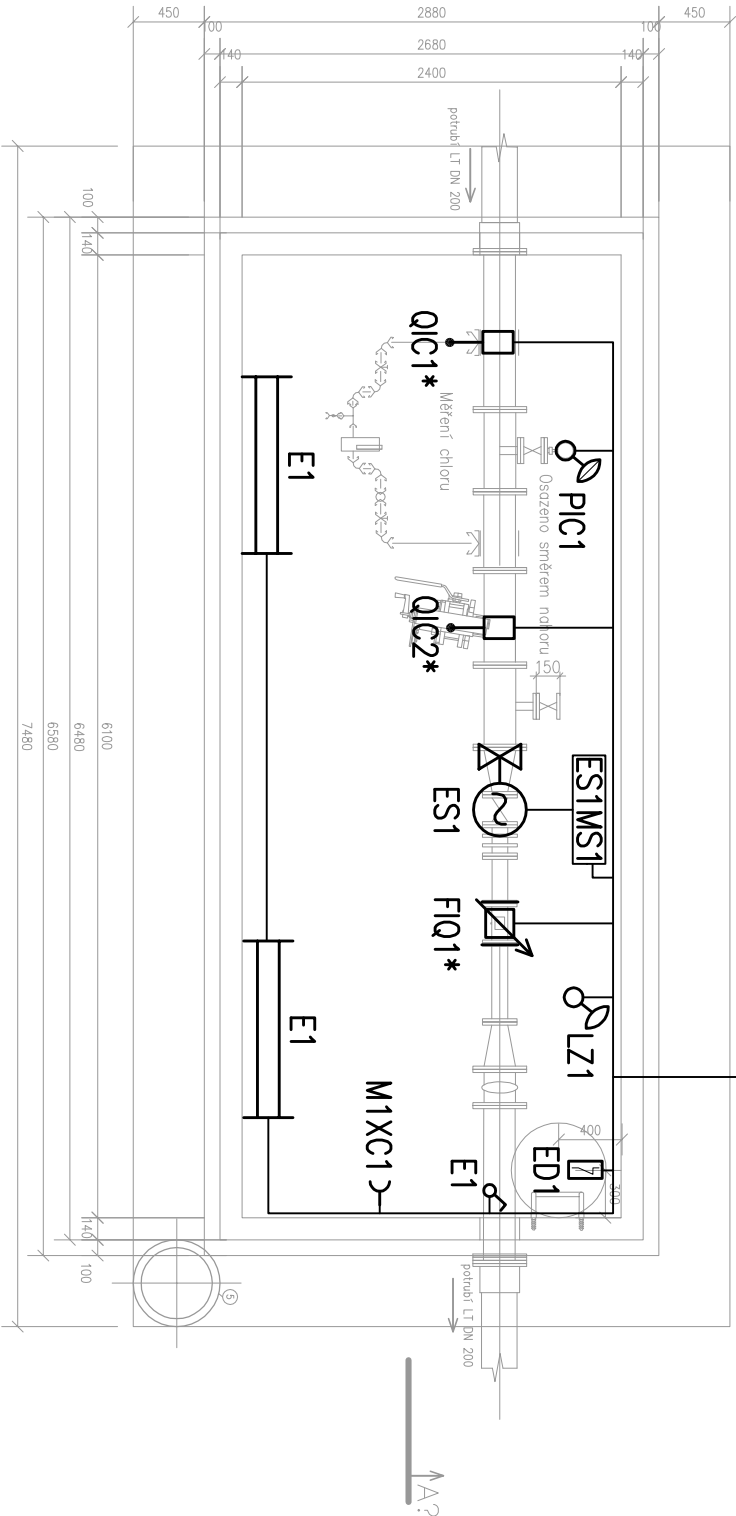

ROZMÍSTĚNÍ JE POUZE ORIENTAČNÍ

LEGENDA MOTORICKÉ ELEKTROINSTALACE:

- KLAPKA, SERVOPOHON
- ROZVADĚČ, OVLADACÍ SKŘÍŇ

LEGENDA MDR ELEKTROINSTALACE:

- INDUKČNÍ PRŮTOKOMĚR
- PLOVÁKOVÝ SPÍNAČ
- TLAKOVÝ SNÍMAČ
- DVEŘNÍ KONTAKT (EZS)
- ANALYZÁTOR

LEGENDA STAVEBNÍ ELEKTROINSTALACE:

- TRUBICOVÉ LED SVÍTIDLO 43W, IP66
- JEDNOPÓLOVÝ VYPÍNAČ (řaz.1), IP44
- ZASUVKA 1f, IP44

Zodpovědný projektant		Vypracoval		Technická kontrola	
Jiří Myslík, DIŠ.		Ing. Jiří Plánek		Ing. Lubor Dítě	
<i>Myslík</i>				<i>Plánek</i>	
Kroj: Pardubický	Obec: Dříteč				
Investor: Vodovody a kanalizace Pardubice, a.s., Teplého 2014, 530 02 Pardubice					
<div><div><div>Dříteč– zkapacitnění vodovodu</div><div>PS 01 Elektroinstalace a přenos dat</div><div>Šachta Dříteč – Dispozice elektroinstalace</div></div><div><div>Stupeň</div><div>Datum</div><div>Zakázkové číslo</div><div>Formát</div><div>Měřítko:</div></div><div><div>DSP</div><div>03/2022</div><div>M 20/076</div><div>2A4</div><div>Číslo přílohy: D.2.1–4</div></div></div>					
<div><div>MULTIAQUA s.r.o.</div><div>VEŘEJNÁ 1343</div><div>500 02 HRADEC KRÁLOVÉ</div><div><div>multi</div><div>agua</div></div></div> <div><div>ICO: 60113111</div><div>DIČ: CZ6013111</div><div>TEL: +420 498 500 227</div></div>					
Předložená dokumentace je duševním vlastnictvím firmy Multiagua s.r.o., Hradec Králové					