


Armaturní šachta
ŘEZ A-A' 1:20

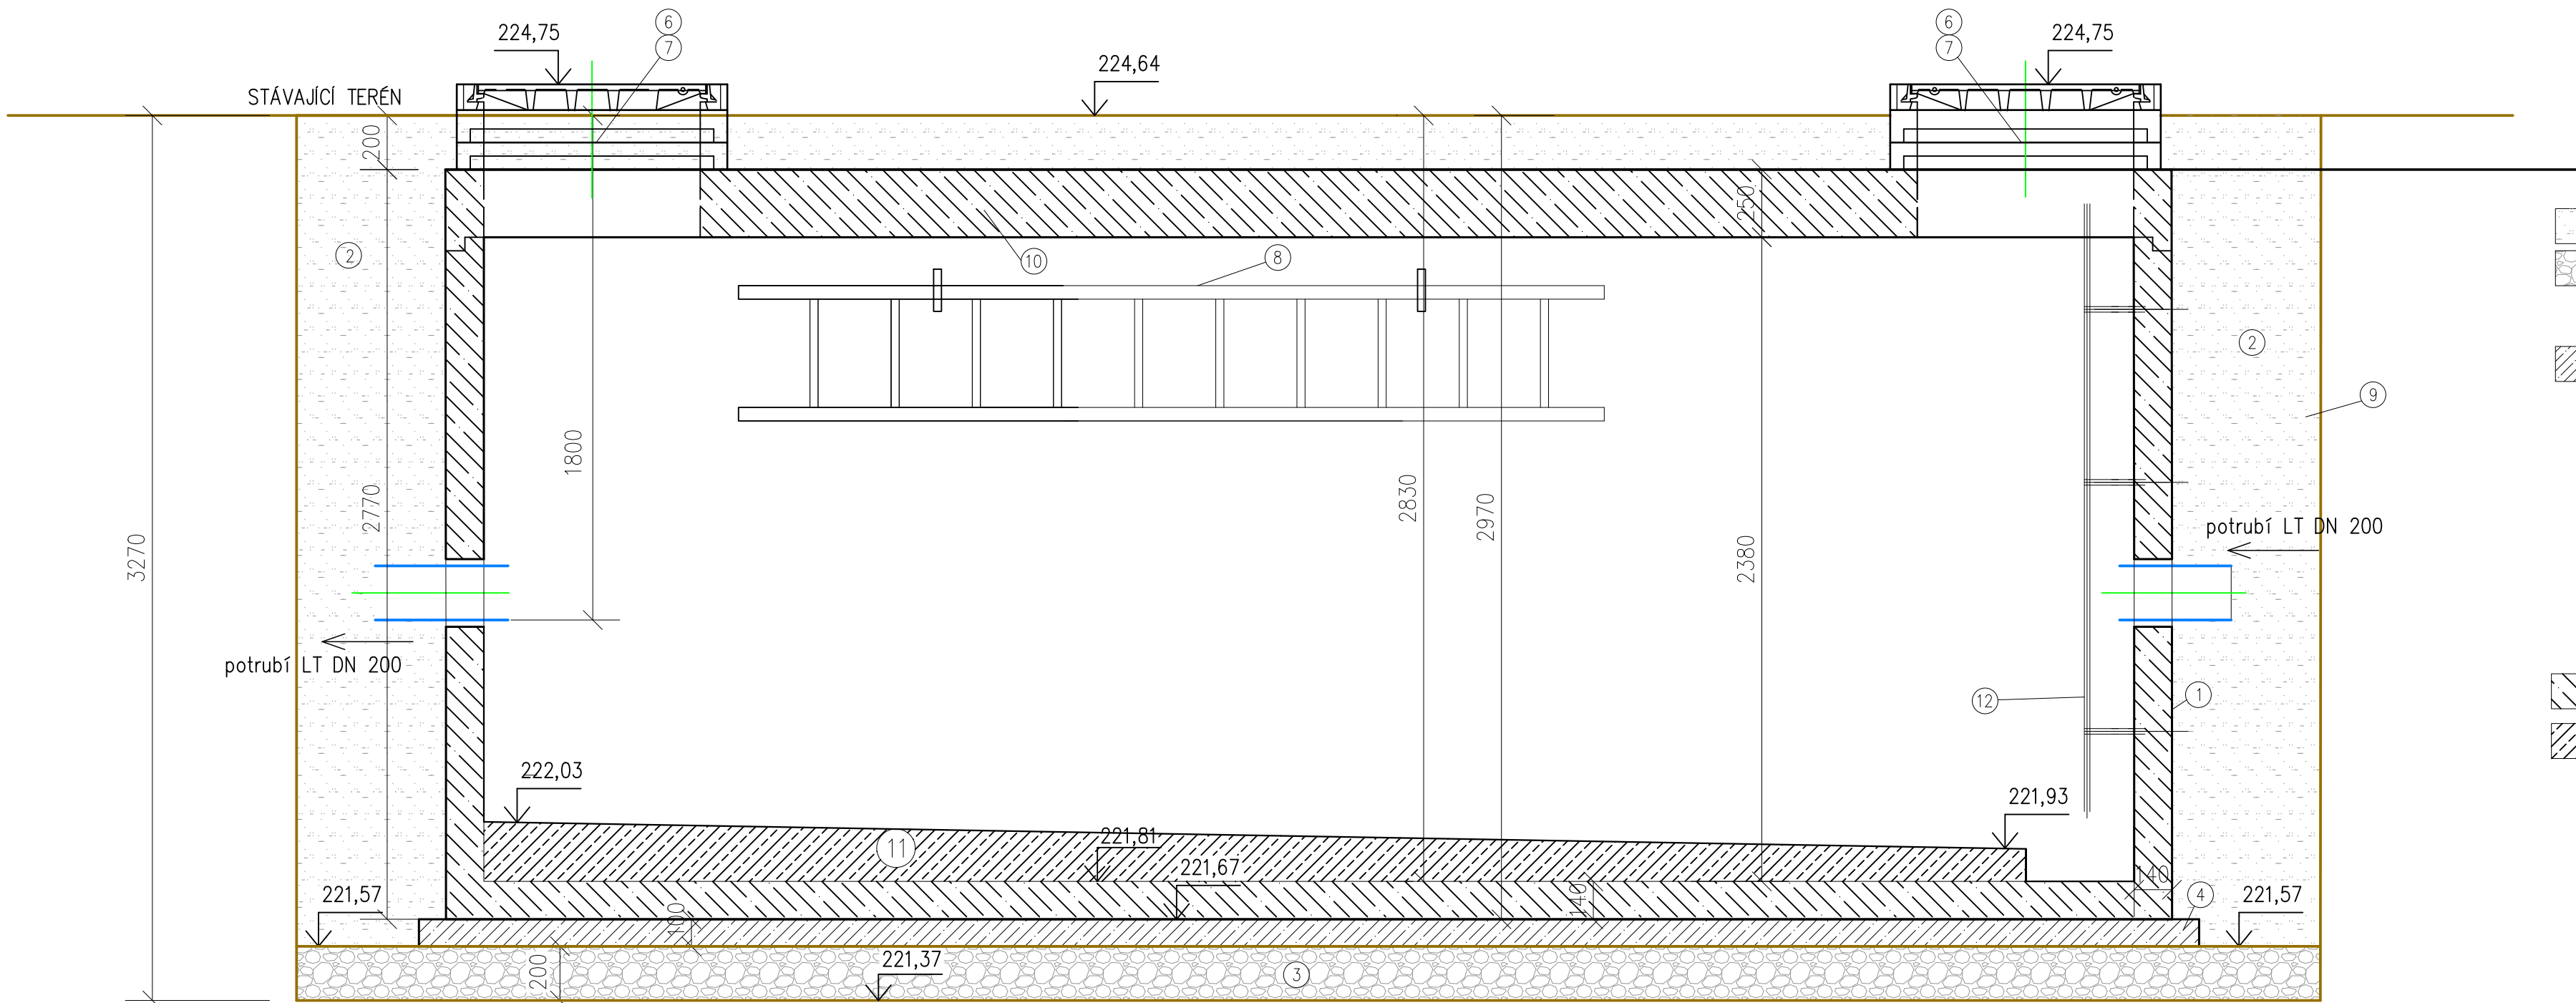


- LEGENDA:
- 1 prefabrikovaná obdelníková nádrž 6100x2400 mm
– zaskrytová deska PNO 240/610/25– 14 ZDP
– dno PNO 240/610/238/14 BZP
 - 2 hutněný zásep, 100% původní zemina (hutnění po vrstvách do 300 mm)
 - 3 štěrková drenážní vrstva tl. 200 mm
(s vloženým drenážním flexibilním potrubím d125 dl. 8,0 m zaústěným do čerpací jámky)
 - 4 podkladní beton C12/15
 - 5 čerpací jámka z betonových skruží DN 450 tl. stěny 50 mm výšky 570 mm (2 ks skruží na čerpací jámku)
 - 6 2x vyrovnávací prstenec betonový TBW – Q.1 63/10 a TBW – Q.1 63/12
 - 7 2x litinový poklop DN 800X800 D400 uzamykatelný s těsněním, výška 100 mm
 - 8 nerezový žebřík , základní výška 3,2 m včetně 2 ks nástěnných držáků (háků)
 - 9 PAŽENÍ – pažící šachty (rohové kluznicové pažení)
 - 10 beton C25/30
 - 11 SPÁDOVÝ BETON C16/20
 - 12 teleskopický nerezový žebřík s protiskuzovými nášlapy, základní výška 2,80 m + 1,2 m výšuvné madlo

PROSTUPY PRO PRŮCHOD POTRUBÍ STĚNOU VODOMĚRNÉ ŠACHTY BUDOU VYVRTÁNY NA STAVBĚ!
BUDE SE JEDNAT O 2 PROSTUPY PRŮMĚR 300 mm, ZATĚSNĚNÉ ŘETĚZOVÝM TĚSNĚNÍM.


PROSTUPY PRO PRŮCHOD CHRÁNIČEK KABELŮ STĚNOU VODOMĚRNÉ ŠACHTY BUDOU VYVRTÁNY NA STAVBĚ!
BUDE SE JEDNAT O 3 PROSTUPY PRŮMĚR 50 mm, ZATĚSNĚNÉ ŘETĚZOVÝM TĚSNĚNÍM.

Armaturní šachta
PŮDORYS 1:20

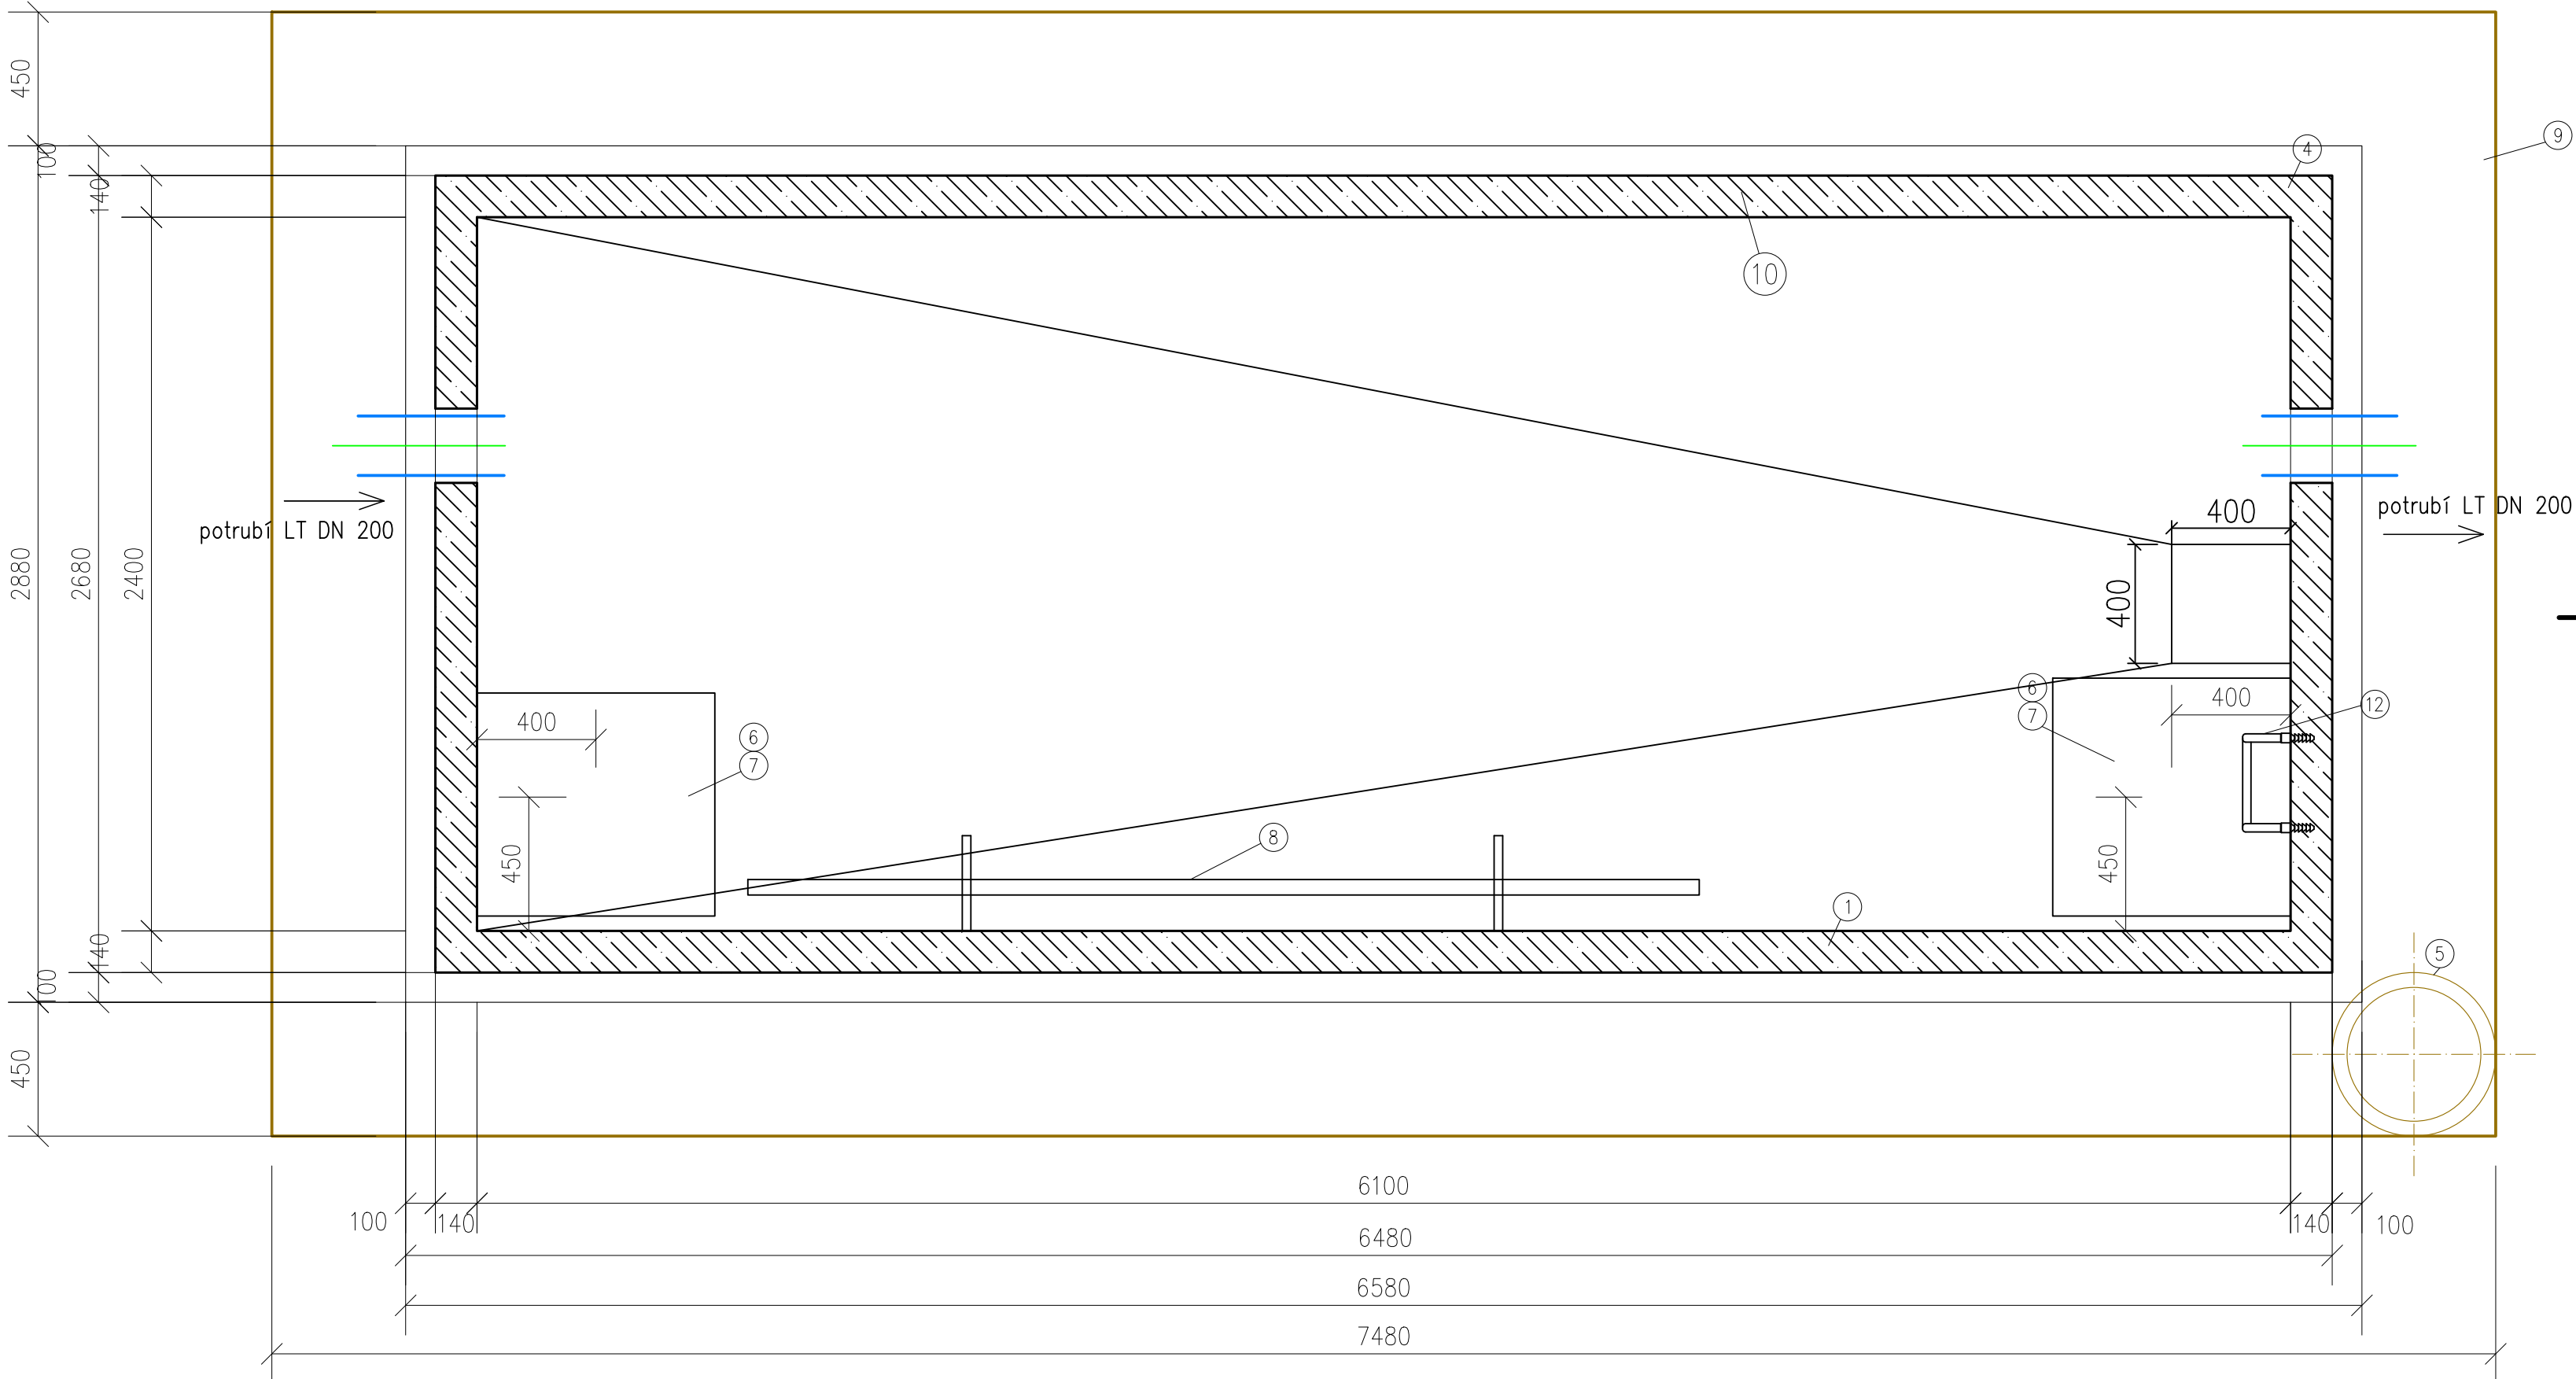

A'

Armaturní šachta
VYSTROJENÍ

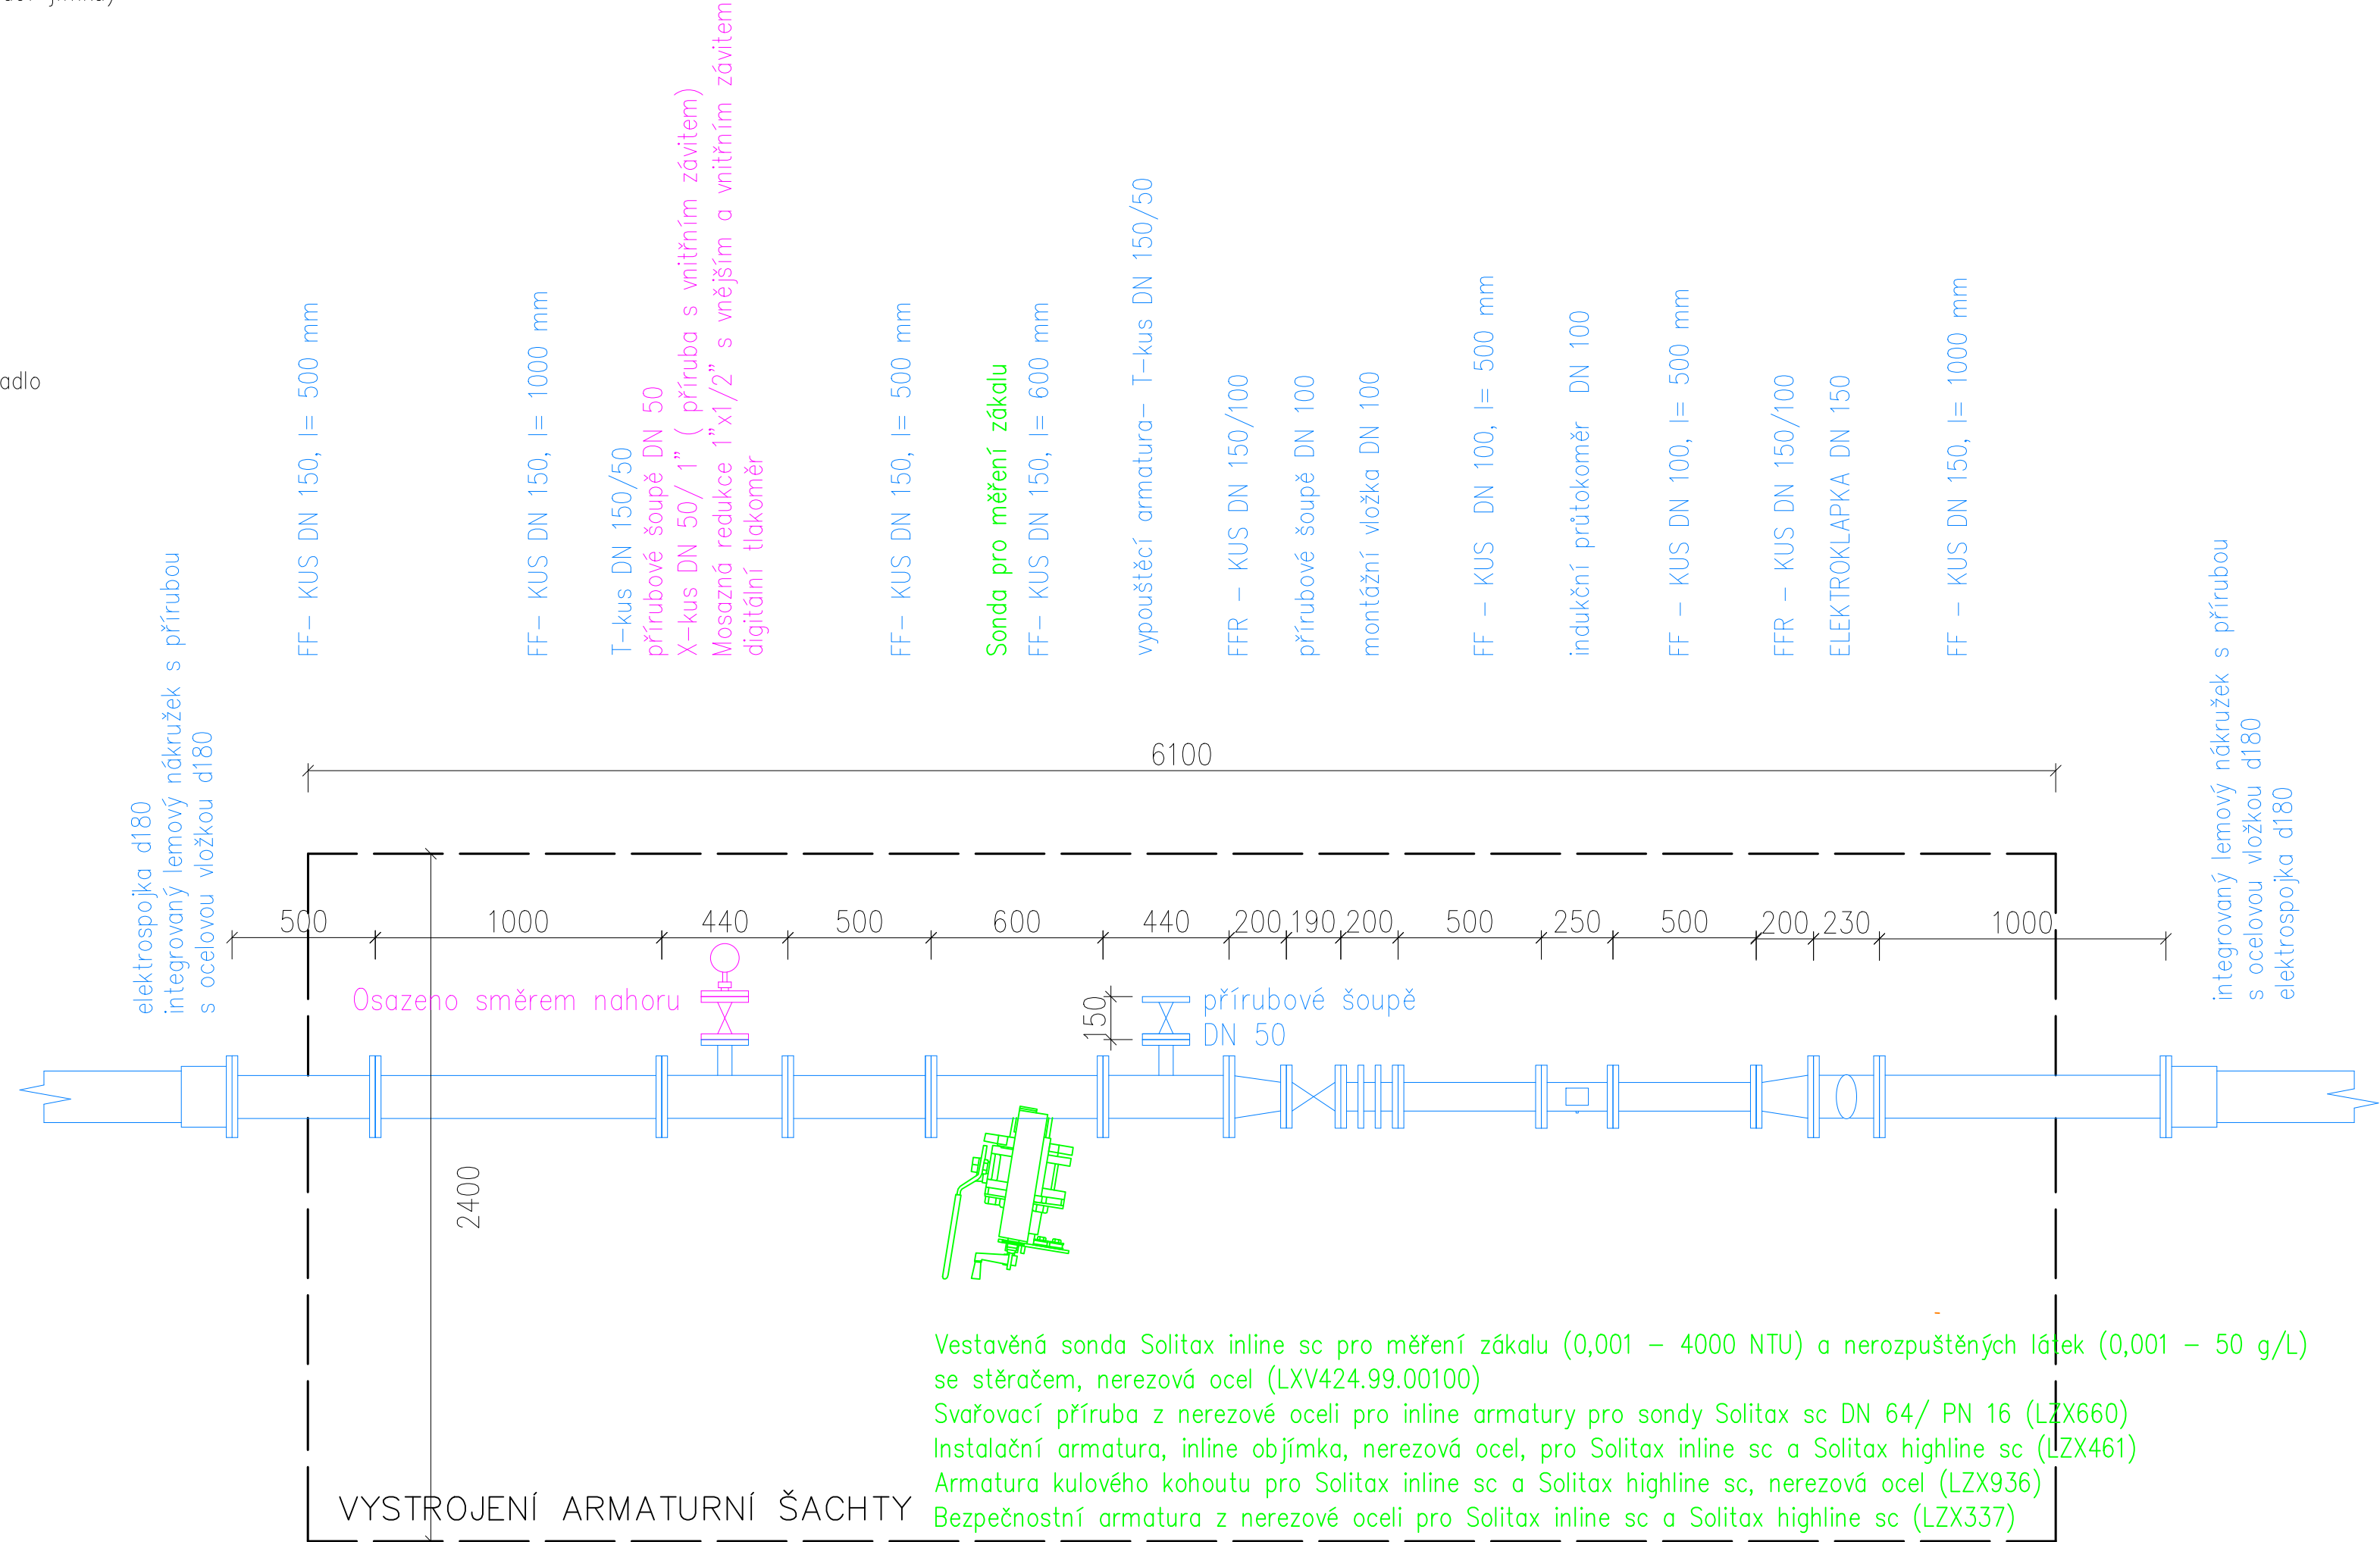

pozn.:
V šachtě bude instalována telemetrické zařízení s přenosem dat pomocí systému GDF.

Zodpovědný projektant	Vypracoval	Technická kontrola	MULTIAQUA s.r.o. Vodovody 1343 SO 02 PRAHEC KRAJČE IČO: 68111111 DIČ: 0000000000 TEL: +420 498 500 227 multi aQua	
Jiří Myslík, DIS.	Leona Saláková	Ing.Libor Dříteš		
Kraj: Pardubický	Obec: Dřítěč			
Investor: Vodovody a kanalizace Pardubice, a.s., Tepelého 2014, 530 02 Pardubice				
Dřítěč – zkapacitnění vodovodu SO 02 Armaturní šachta Výkres armaturní šachty				
		Stupeň	společné povolení	
		Datum	červenec 2024	
		Zakázkové číslo	M 20/076	
		Formát	12 A4	
		Měřítko:	Číslo přílohy:	
		1:20	D.1.2.b.1	
Předloženo dokumentace je duševním vlastnictvím firmy Multiaqua s.r.o., Hradec Králové				