




ZDĚNÝ PILÍŘ - ČS HROBICE 1 : 25

POHLED ČELNÍ 1 : 25

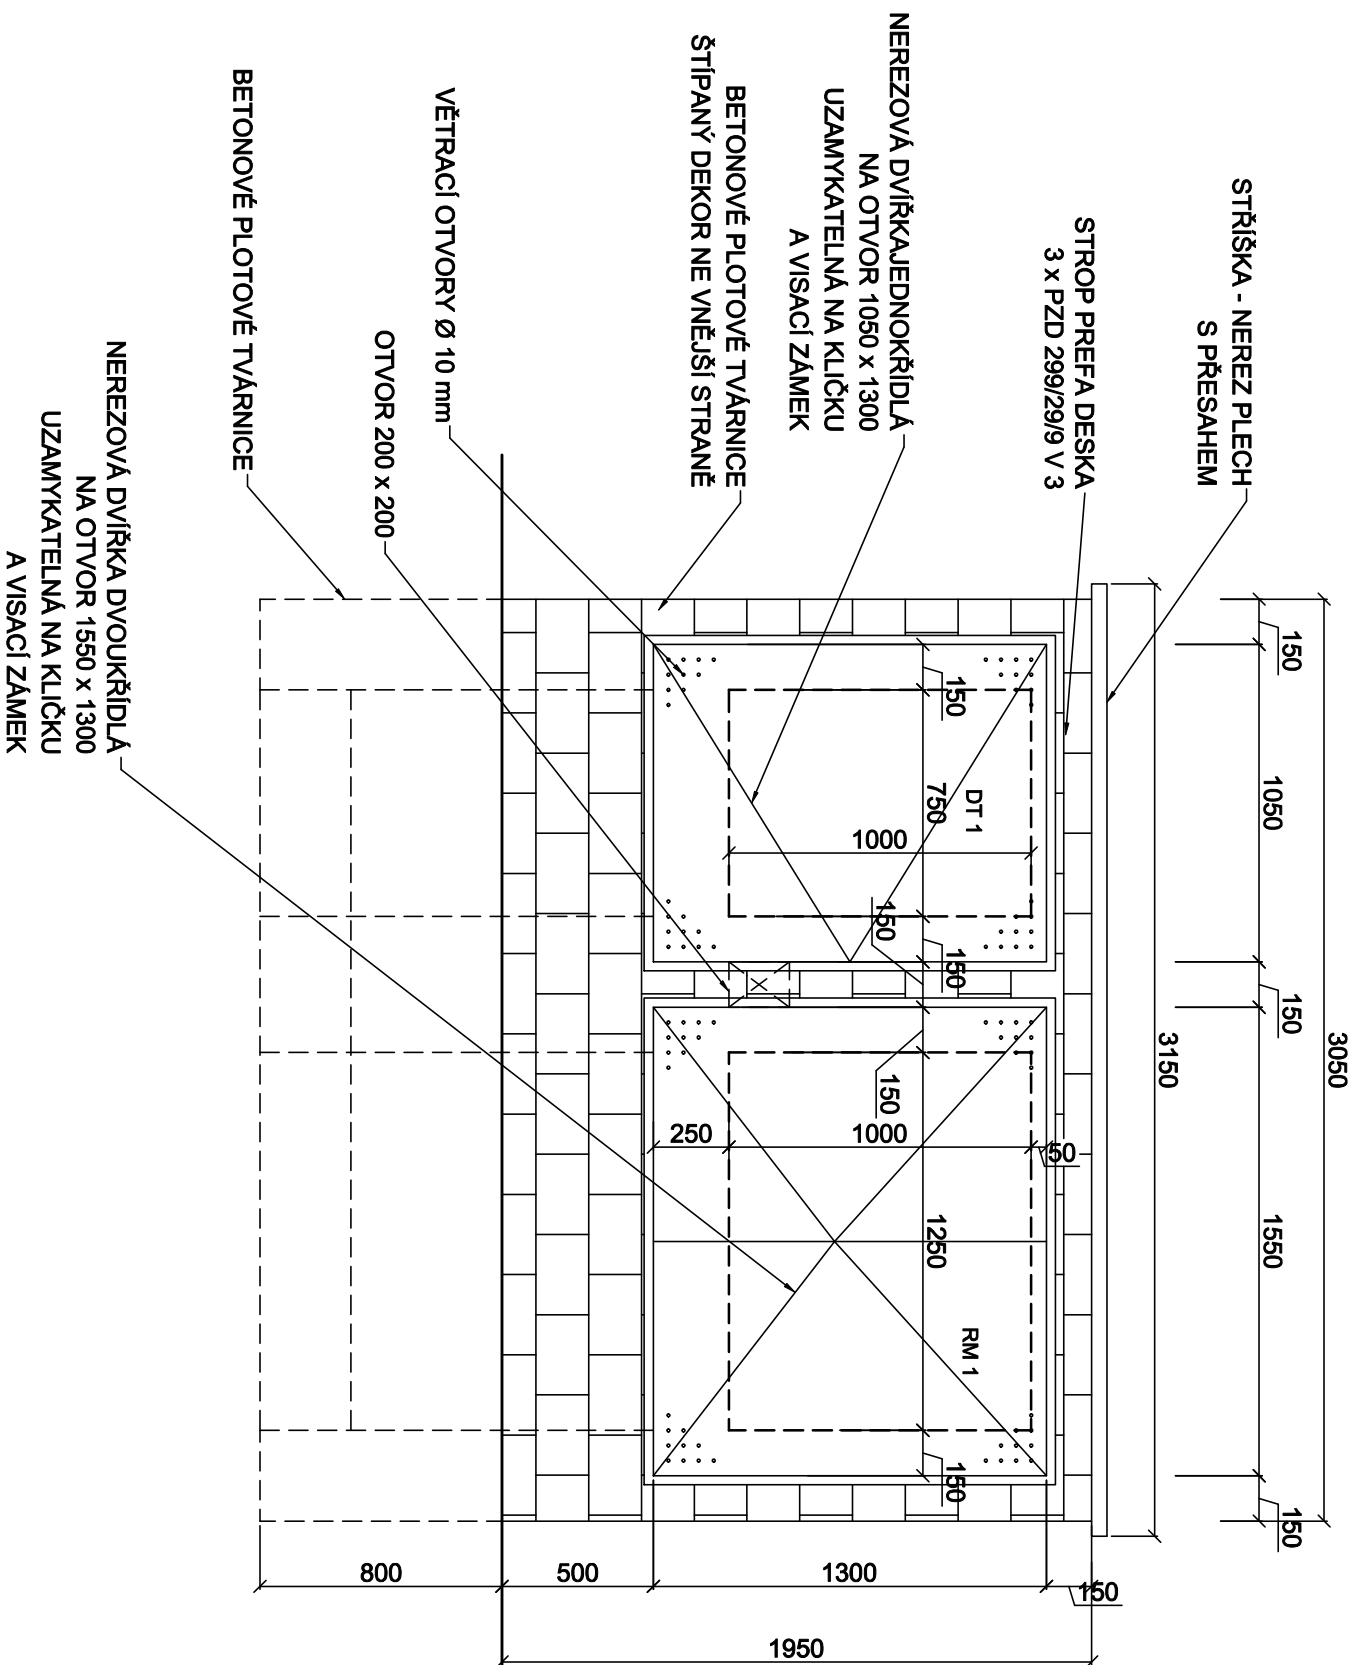

STROP PREFA DESKA
3 x PZD 299/29/9 V 3

PŮDORYS 1 : 25

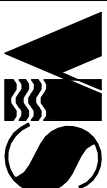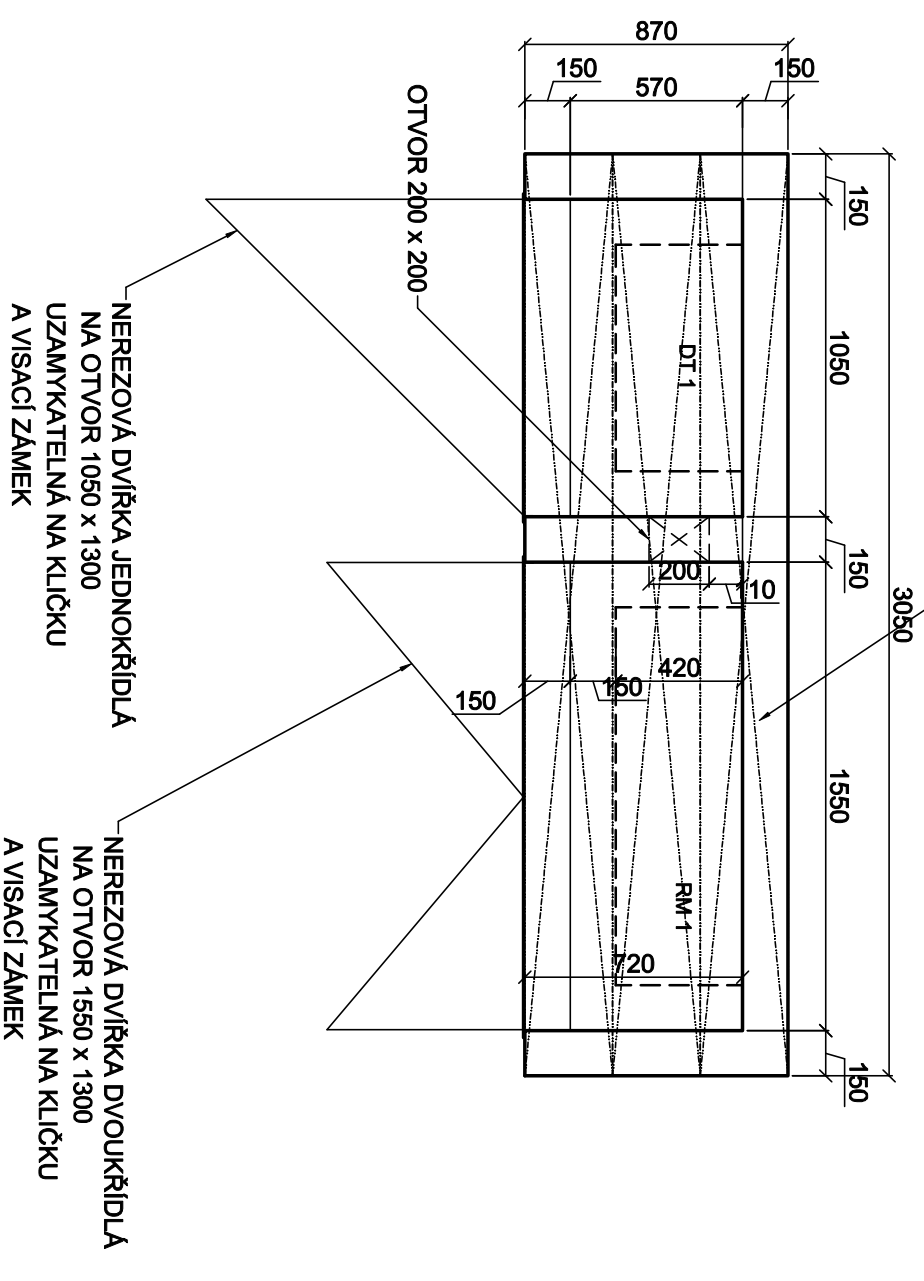

Vodohospodářsko-inženýrské služby spol. s r. o., Na Střežtině 1079, 500 03 Hradec Králové
tel.: 495 076 011, fax: 495 541 342, e-mail: vis@vishk.cz

DOKUMENTACE PRO PROVÁDĚNÍ STAVBY

HLAVNÍ ING. PROJEKTU ING. FOREJTEK J.	ZODP. PROJEKTANT ING. FOREJTEK J.	PROJEKTANT HYNEK	KONTROLOVAL ING. FOREJTEK J. <i>Forejtek</i>
INVESTOR VAK PARDUBICE a.s	OBJEDNATEL VAK PARDUBICE a.s	FORMÁT 2 A4 DATUM 02/2023 STUPEŇ DPS Č. ZAK. 05518 - 400 ARCH. Č	
KRAJ PARDUBICKÝ	OBC HROBICE, ČEPERKA		

AKCE ZAJIŠTĚNÍ KAPACITY A KVALITY SV PARDUBICE

ČÁST 3.1 NAPOJENÍ ÚV HROBICE NA KANALIZACI

PS 01 ČERPAČÍ STANICE

ZDĚNÝ PILÍŘEK

PŘÍLOHA

D.2.1 - 02

TENTO VÝKRES A JEHO PŘÍLOHY JSOU NAŠÍM DUŠEVNÍM VLASTNICTVÍM. NESMÍ BÝT BEZ NAŠEHO PŘEDCHOZÍHO PÍSEMNÉHO SOUHLASU KOPÍROVÁNY, ROZNOŽOVÁNY ANI ZPŘÍSTUPNĚNY JINÝM OSOBÁM NEBO FIRMÁM