

Vaše značka:
Naše značka: 016/2024-23100
Vyřizuje: Jan Zadrobilek
Telefon: 606 756 246
E-mail: jzadrobilek@eop.cz

jiri.svoboda@multiaqua.cz
MULTIAQUA s.r.o.
Veverkova 1343/1
500 02 Hradec Králové

Datum: 19.1.2024

Vyjádření ke stavbě nenapojované na SZT – může dojít ke styku se zařízením DTO popř. EOP:

Název stavby	Čeperka, ul. Nedbalova - vodovod
Projektant	Ing. Jiří Svoboda
Předložená část PD	Koordinační situační výkres
Číslo projektu	M23/054
Datum zpracování PD	12/2023
Stupeň projektu	Stavební povolení
Investor	Vodovody a kanalizace Pardubice, a.s.
Číslo vyjádření DTO:	016/2024-23100

K výše uvedené projektové dokumentaci uvádíme:

V zájmovém území **dojde ke styku se zařízením v majetku EOP Distribuce, a.s. (dále jen DTO) popř. Elektrárny Opatovice, a.s. (dále jen EOP).** Do přiložené situace v měřítku 1:300 bylo orientačně zakresleno:

- Odbočné šachty s poklopy (označení 7334 a 867x) – vlastnictví DTO
- Páteřní kanálové teplovodní vedení 2xDN65 (od šachty 7334 směrem západ) – vlastnictví DTO
- **Teplovodní přípojky (od šachet do RD) – vlastnictví odběratelů**
- Předizolované potrubní vedení 2xDN32 (z šachty 7334 severním směrem) – vlastnictví DTO

Při realizaci uvedené stavby je nutno dodržet následující podmínky:


- Při provádění prací v ochranném pásmu rozvodného tepelného zařízení dle § 87 zákona č. 458/2000 Sb., energetického zákona, v platném znění nesmí dojít k ohrožení zařízení v majetku DTO a EOP, jeho spolehlivosti a bezpečnosti provozu.
- Pracovníci, kteří budou provádět zemní práce, musí být prokazatelně seznámeni s polohou sítí v majetku DTO a EOP. Zemní práce do vzdálenosti **1 m od zařízení musí být prováděny ručně.**
- V případě změny projektové dokumentace je nezbytné vyžádat si nové vyjádření k projektové dokumentaci.
- Při souběhu a křížení musí být vzhledem k stávajícímu energetickému zařízení DTO či zařízení EOP dodrženy minimální vzdálenosti v souladu s ČSN 736005. Křížení inženýrských sítí provádět zásadně kolmo na zařízení DTO a EOP. Křížující sítě uložit v místech křížení do chrániček.

- Dojde-li v souvislosti s činností stavebníka k poškození zařízení v majetku DTO či EOP, je stavebník povinen neprodleně informovat dispečera DTO/EOP na tel. 800 100 841.
- Před záhozem výkopu musí být **přizván zástupce DTO**, který toto vyjádření vydal. Ten zajistí provedení kontroly, zda nedošlo během zemních prací k viditelnému poškození uvedeného zařízení. O provedené kontrole bude sepsán zápis.
- Nebudou-li dodrženy podmínky požadované v tomto vyjádření, bude stavební činnost, příp. úpravy terénu, prováděné třetími osobami v ochranném pásmu zařízení dle zákona č. 458/2000 Sb. v platném znění považována za činnost vykonávanou bez souhlasu majitele zařízení. V případě vzniku škody v důsledku porušení těchto podmínek bude odpovědná osoba povinna uhradit DTO či EOP veškeré vzniklé škody.
- **V místě křížení nového vodovodu s teplovodem bude při vytyčení našich sítí domluv postup prací a to především z pohledu zajištění teplovodního kanálu, aby nedošlo k jeho poškození.**
- **Souhlasíme s předloženou situací při splnění výše uvedených podmínek.**

Platnost tohoto vyjádření je 6 měsíců od data jeho vydání.


Podpis:



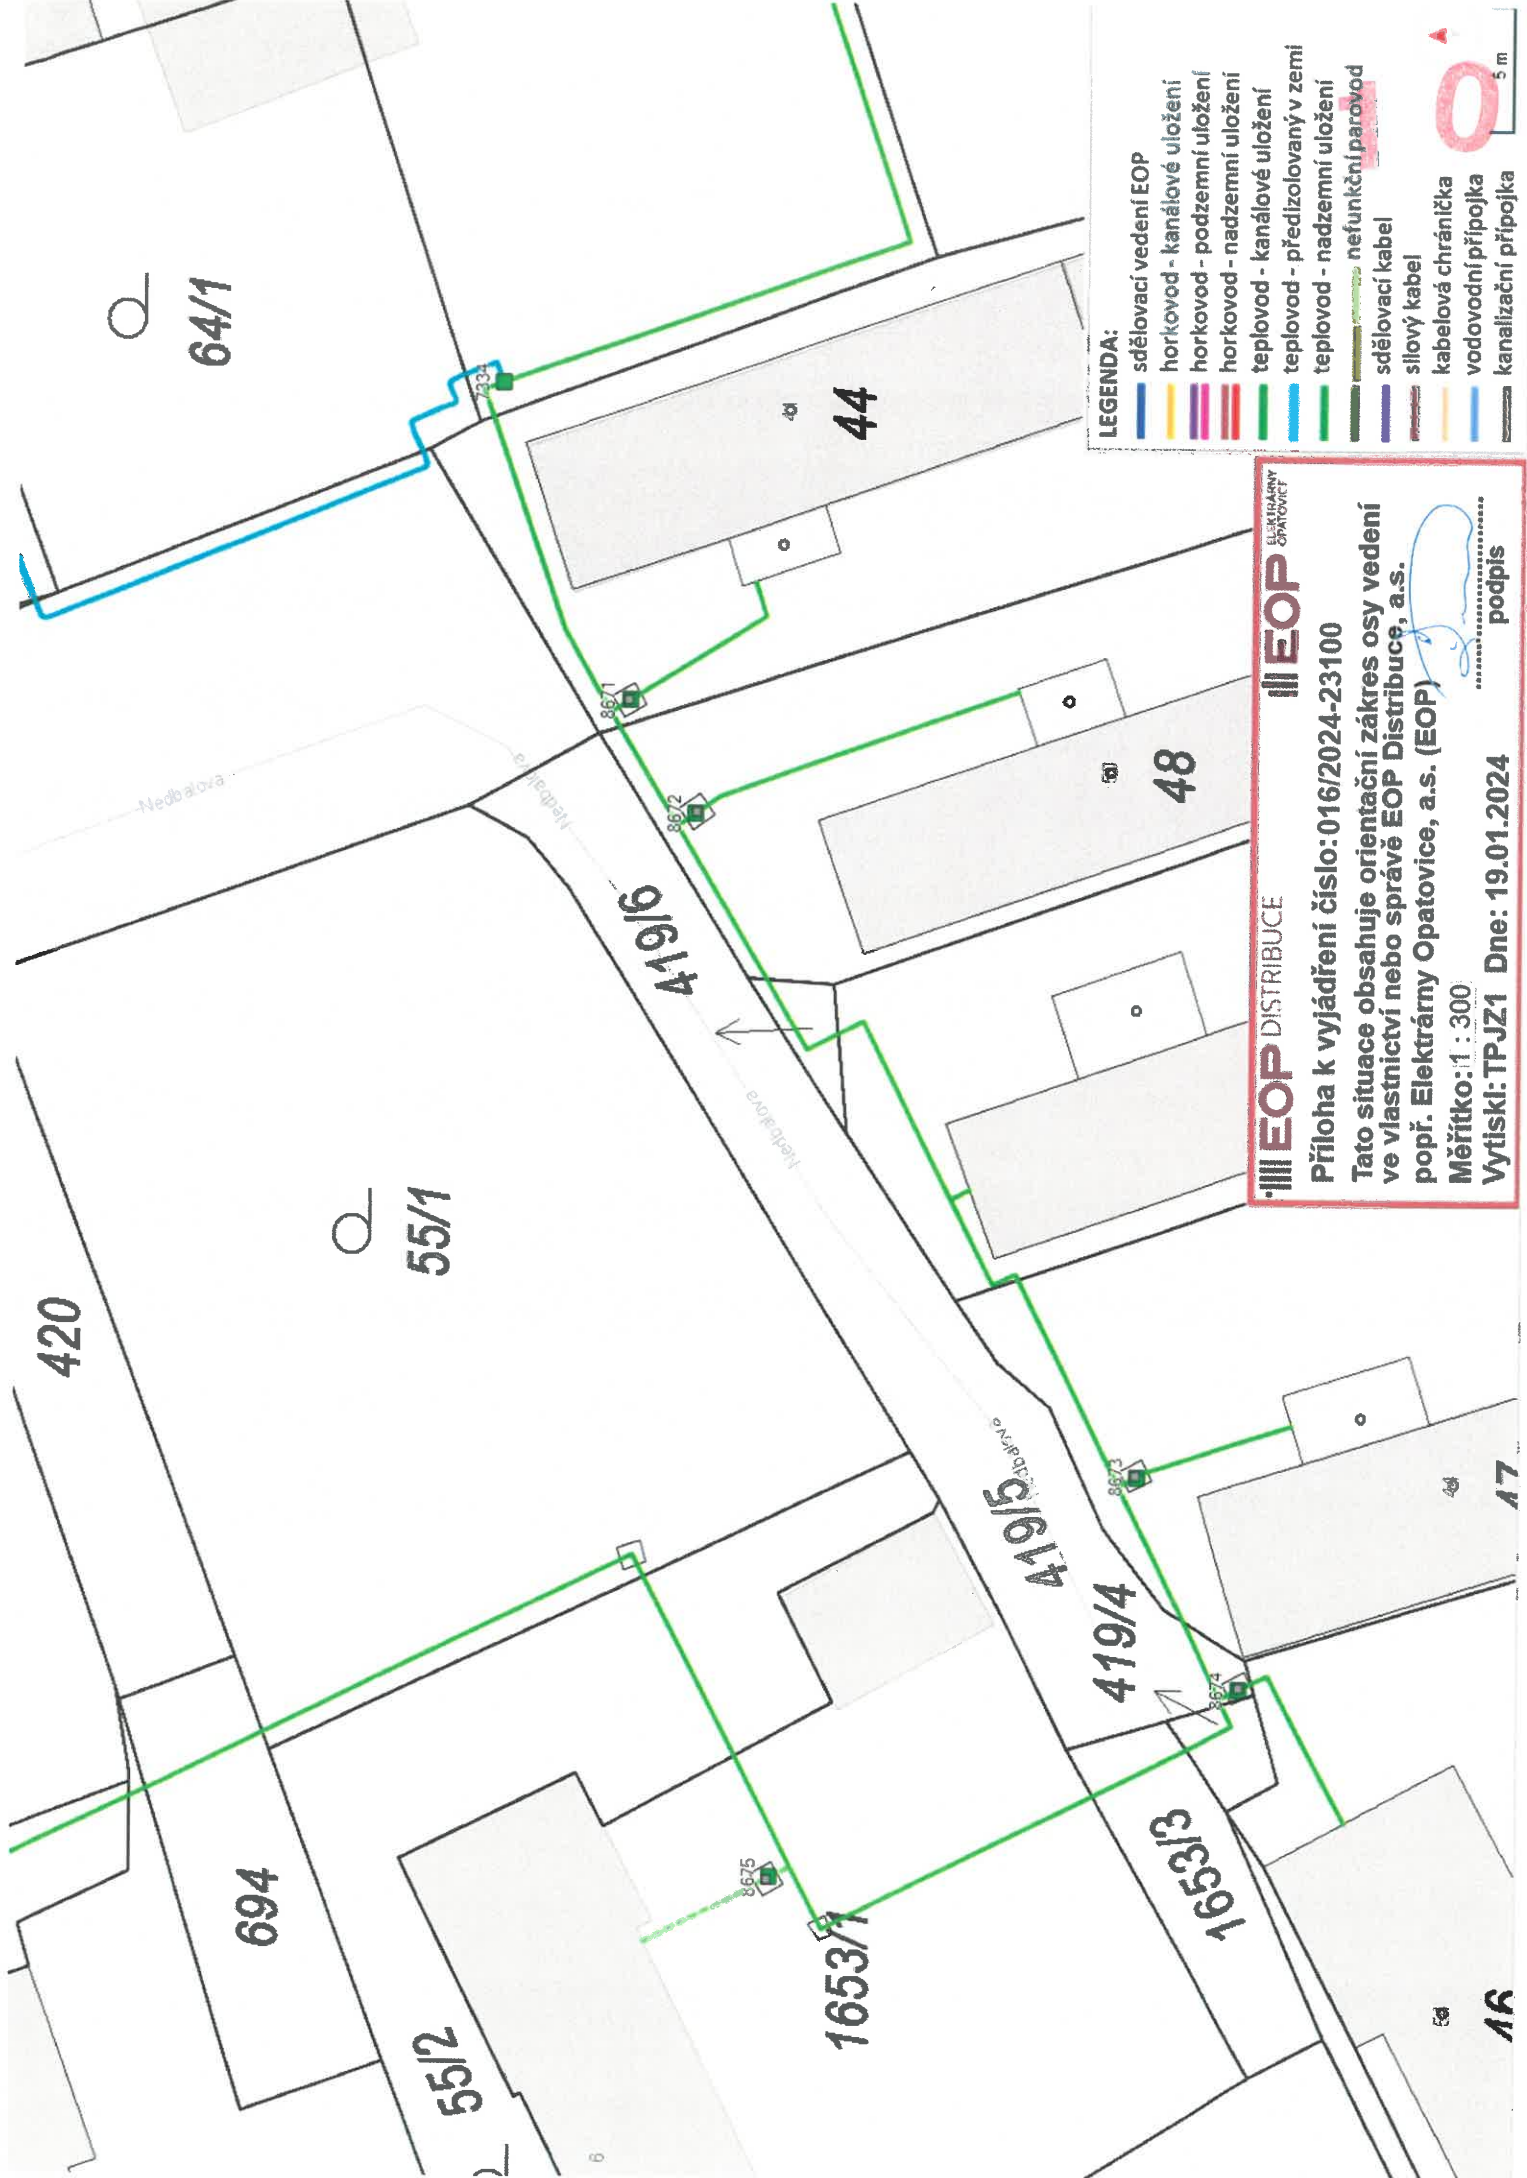

LEGENDA:

- sdělovací vedení EOP
- horkovod - kanálové uložení
- horkovod - podzemní uložení
- horkovod - nadzemní uložení
- teplovod - kanálové uložení
- teplovod - předizolovaný v zemi
- teplovod - nadzemní uložení
- sdělovací kabel
- silový kabel
- kabelová chránička
- vodovodní přípojka
- kanalizační přípojka

**EOP**
ELEKTRÁRNÝ
OPATOVICE

Příloha k vyjádření číslo: 016/2024-23100

Tato situace obsahuje orientační zakres osy vedení ve vlastnictví nebo správě EOP Distribuce, a.s. popř. Elektrárny Opatovice, a.s. (EOP)

Měřítko: 1 : 300

Vytiskl: TPJZ1 Dne: 19.01.2024

..... podpis



