

Jako spolunajítel pozemku 419/4 v k. ú. Čeperka souhlasíme s rušením stávajícího vodovodního řadu ve správě VAK Pardubice, a.s., s rušením stávající vodovodní přípojky pro pozemek 1653/3 a umístěním vodovodní přípojky pro č.p. 54 na tomto pozemku (419/4) dle zákresu na této situaci.

Vosáhlo Miroslav  
adresa: Nedbalova 54, 53345 Čeperka


datum nar.: 29.4.1955

podpis: *Vosáhlo*

Vosáhllová Alena  
adresa: Nedbalova 54, 53345 Čeperka

datum nar.: 31.12.1961

podpis: *Vosáhllová*

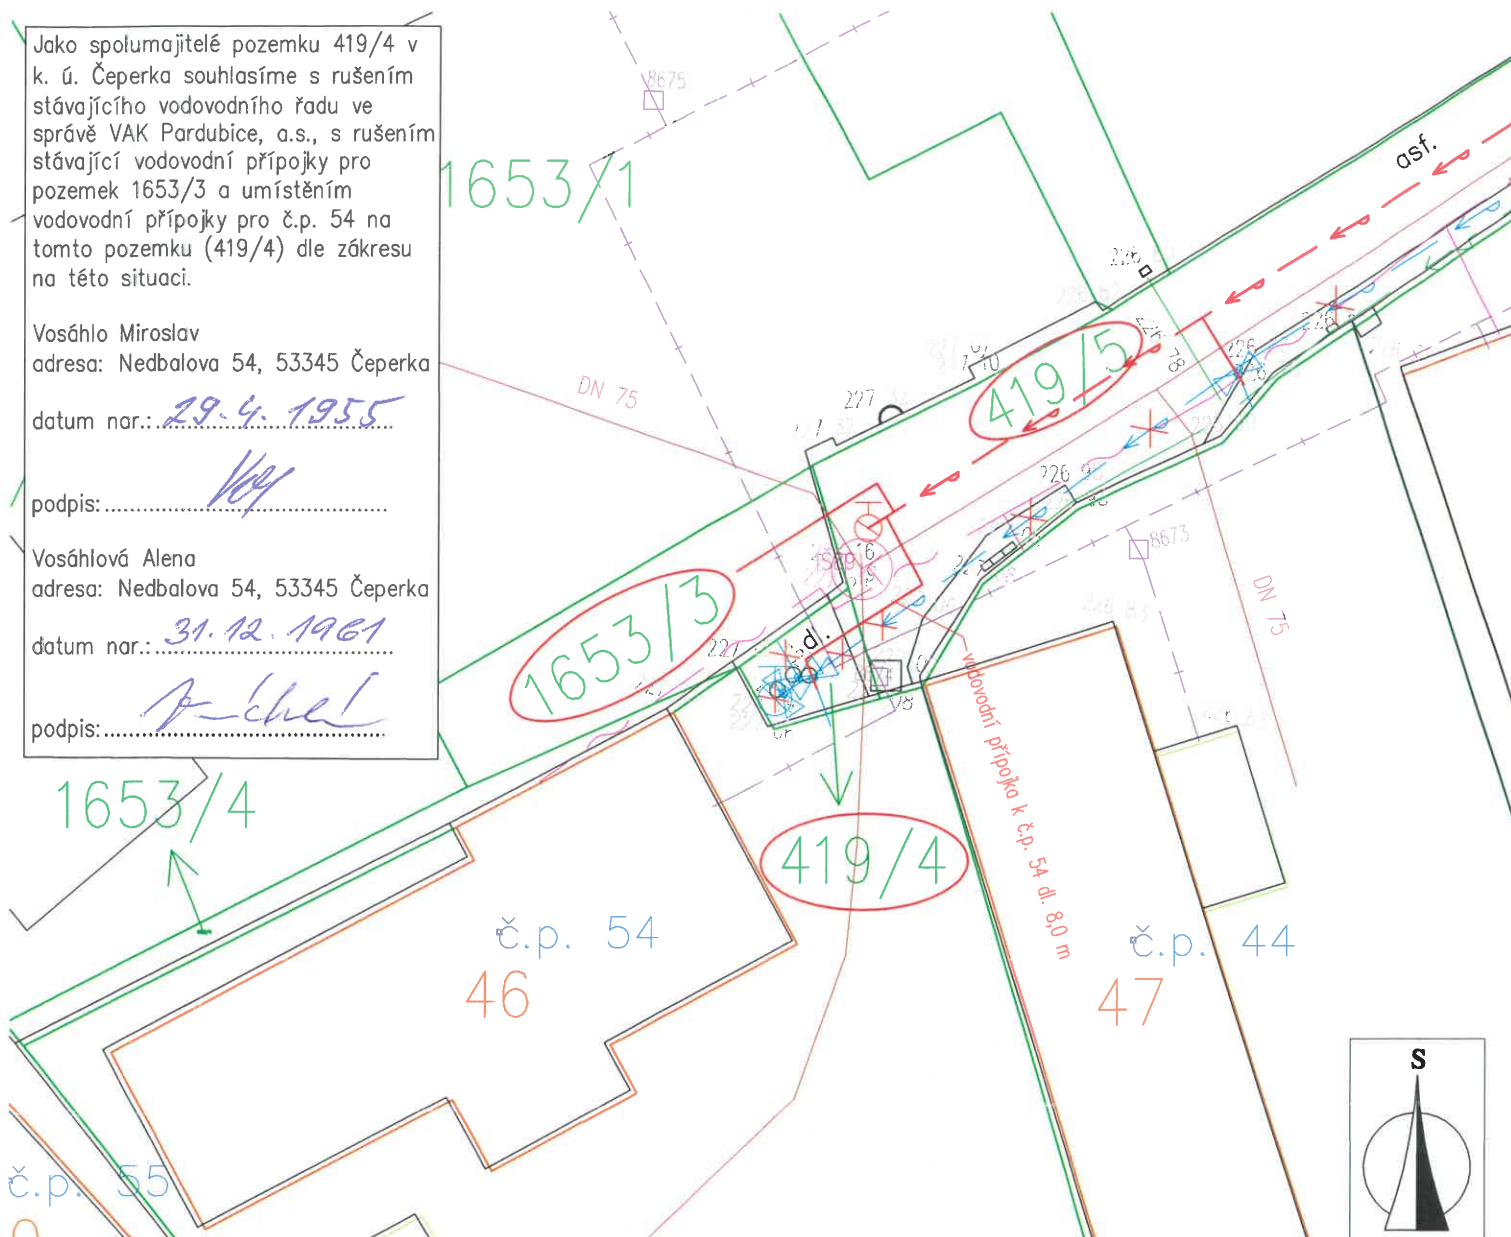

#### LEGENDA:

- katastrální hranice pozemků
- katastrální hranice budov
- vnitřní kresby pozemků
- XXX/X čísla pozemkových parcel
- XXX/X čísla stavebních prací
- XXX/X dotčený pozemek stavbou

#### rušené sítě:





- X—X— rušení stávajícího vodovodu VAK Pardubice a. s.

#### navržené sítě:

- >— navržená výměna vodovodu
- >— vodovodní přípojka

#### stávající sítě:

- >— dešťová kanalizace obec Čeperka
- >— vodovod VAK Pardubice a. s.
- >— splašková tlaková kanalizace obec Čeperka
- >— silový kabel NN podzemní ČEZ Distribuce a. s.
- >— sdělovací kabel CETIN a. s.
- >— horkovod – teplovod Elektrárny Opatovice a. s.
- >— kabel veřejného osvětlení obec Čeperka
- >— tlaková kanalizační revizní šachta

Zodpovědný projektant	Vypracoval	Technická kontrola		
Ing. Lubor Dítě	Ing. Jiří Svoboda	Jiří Myslík, DiS.		
				
Kraj: Pardubický	Obec: Čeperka - k. ú. Čeperka		MULTIAQUA s.r.o. Veverkova 1343/1 IČO: 60113111 Pražské Předměstí DIČ: CZ60113111 500 02 Hradec Králové	
Investor: Vodovody a kanalizace Pardubice a. s., Teplého 2014, 530 02 Pardubice				
<h1>Čeperka, ul. Nedbalova - vodovod</h1> <p>Dokumentace ohlášení stavby</p>			Stupeň	ohlášení stavby
			Datum	prosinec 2023
<h1>Koordinální situační výkres-výřez</h1>			Zakázkové číslo	M23/054
			Formát	1 x A4
			Měřítko:	Číslo přílohy:
			1:250	C. 3

Předložená dokumentace je duševním vlastnictvím firmy Multiaqua s.r.o., Hradec Králové