


Jako majitel pozemku 1653/3 v k. ú.
Čeperka souhlasím s umístěním
vodovodní přípojky na tomto pozemku
dle zákresu na této situaci.

Stehno František
adresa: Bartoňova 783, Studánka,
53012 Pardubice

datum nar.: 7.7.1999

podpis: 

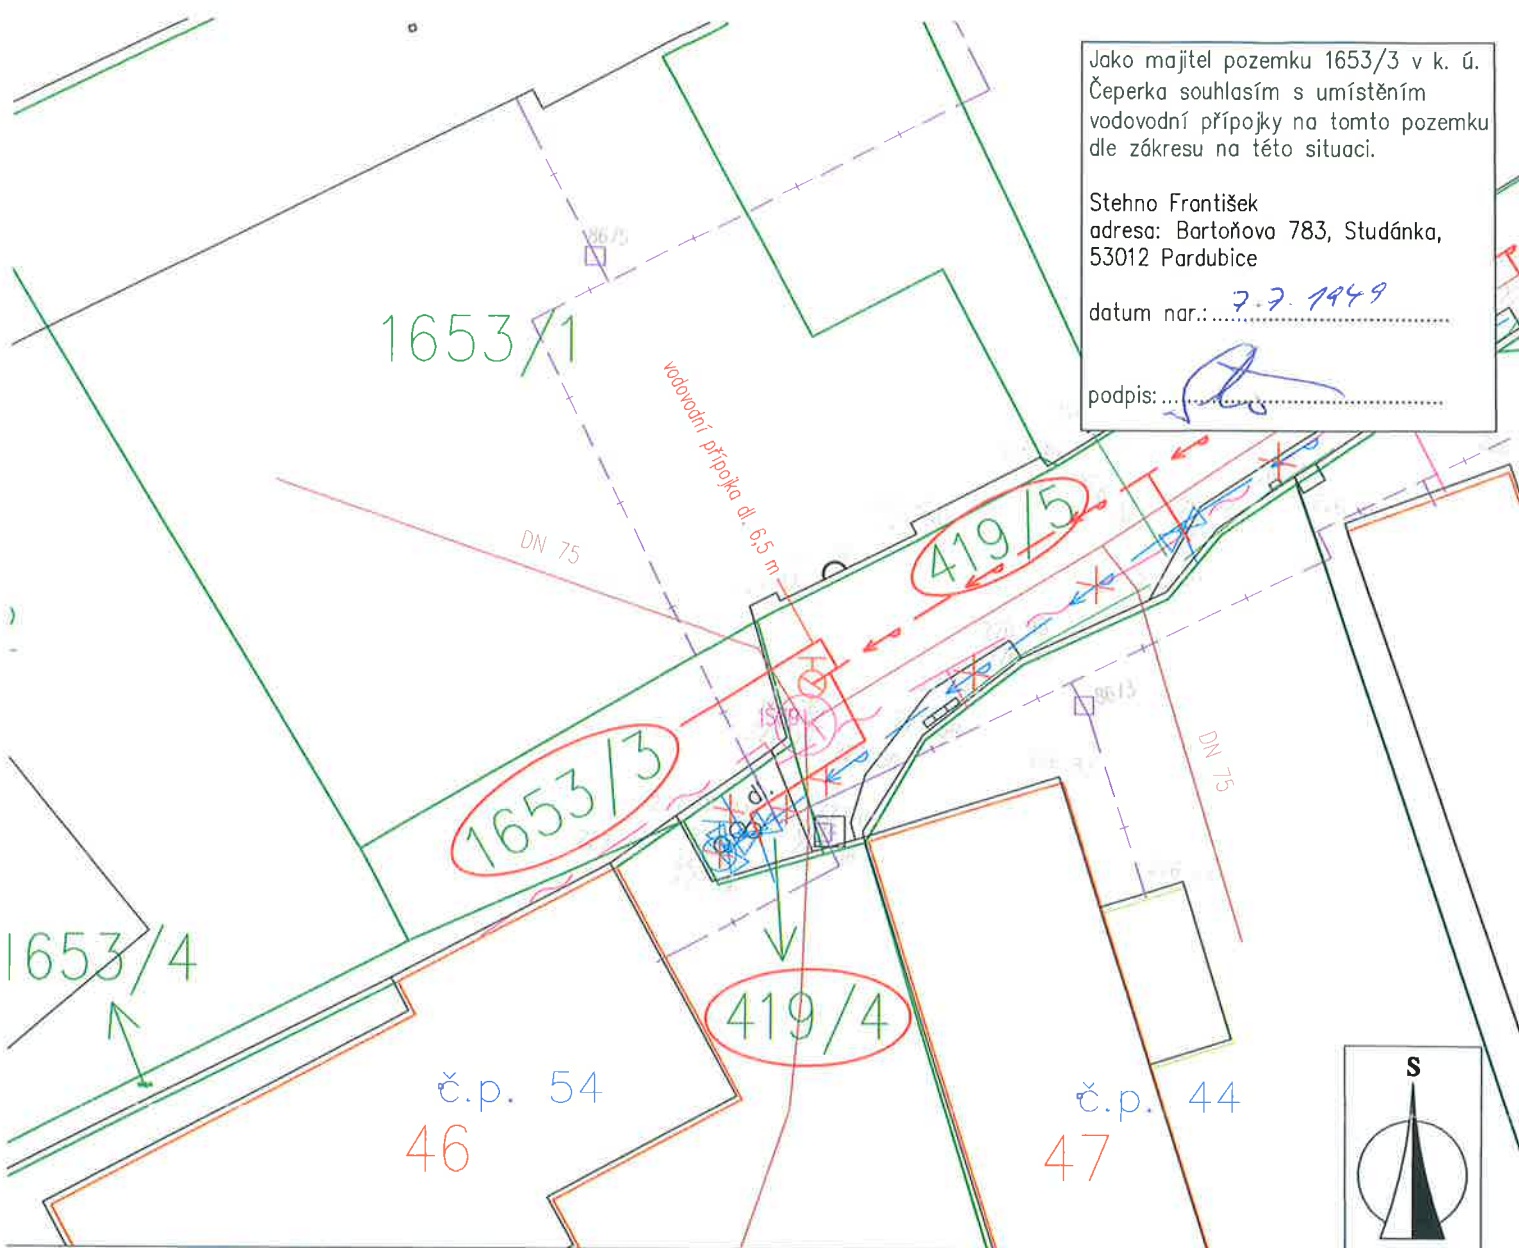

LEGENDA:

- katastrální hranice pozemků
- katastrální hranice budov
- vnitřní kresby pozemků
- XXX/X čísla pozemkových parcel
- XXX/X čísla stavebních pracel
- XXX/X dotčený pozemek stavbou

rušené sítě:





- X — X rušení stávajícího vodovodu VAK Pardubice a. s.

navržené sítě:

- → — navržená výměna vodovodu
- — vodovodní přípojka

stávající sítě:

- → — dešťová kanalizace obec Čeperka
- → — vodovod VAK Pardubice a. s.
- → — splašková tlaková kanalizace obec Čeperka
- → — silový kabel NN podzemní ČEZ Distribuce a. s.
- → — sdělovací kabel CETIN a. s.
- → — horkovod – teplovod Elektrárny Opatovice a. s.
- → — kabel veřejného osvětlení obec Čeperka
- (TK) tlaková kanalizační revizní šachta

Zodpovědný projektant	Vypracoval	Technická kontrola		
Ing. Lubor Dítě	Ing. Jiří Svoboda	Jiří Myslík, DiS.		
				
Kraj: Pardubický	Obec: Čeperka - k. ú. Čeperka		MULTIAQUA s.r.o.	Veverkova 1343/1
Investor: Vodovody a kanalizace Pardubice a. s., Teplého 2014, 530 02 Pardubice			IČO: 60113111	Pražské Předměstí
			DIČ: CZ60113111	500 02 Hradec Králové
Čeperka, ul. Nedbalova - vodovod Dokumentace ohlášení stavby			Stupeň	ohlášení stavby
			Datum	prosinec 2023
			Zakázkové číslo	M23/054
			Formát	1 x A4
Koordinační situační výkres-výřez			Měřítko:	Číslo přílohy:
			1:250	C.3
Předložená dokumentace je duševním vlastnictvím firmy Multiaqua s.r.o., Hradec Králové				

Jako spolumajitelé pozemku 419/4 v k. ú. Čeperka souhlasíme s rušením stávajícího vodovodního řadu ve správě VAK Pardubice, a.s., s rušením stávající vodovodní přípojky pro pozemek 1653/3 a umístěním vodovodní přípojky pro č.p. 54 na tomto pozemku (419/4) dle zákresu na této situaci.

Vosáhlo Miroslav
adresa: Nedbalova 54, 53345 Čeperka


datum nar.: 29.4.1955

podpis: 

Vosáhlová Alena
adresa: Nedbalova 54, 53345 Čeperka

datum nar.: 31.12.1961

podpis: 

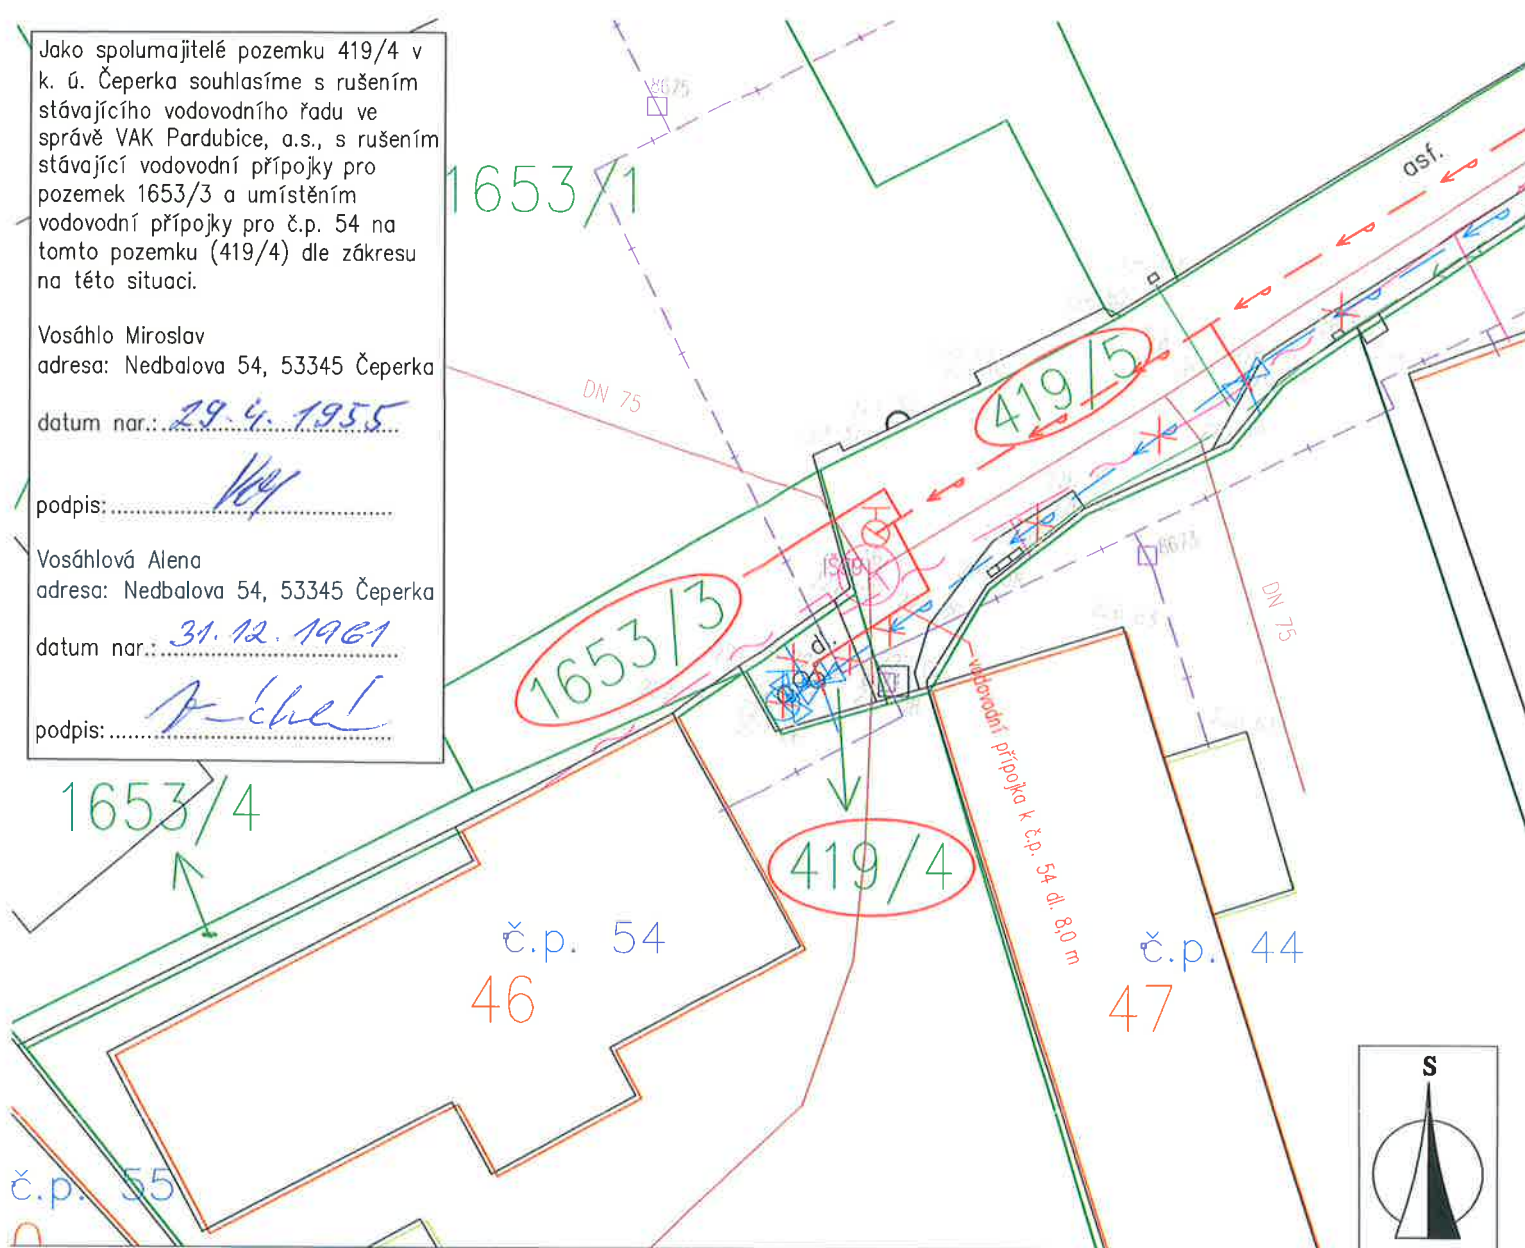

LEGENDA:

- katastrální hranice pozemků
- katastrální hranice budov
- vnitřní kresby pozemků
- XXX/X čísla pozemkových parcel
- XXX/X čísla stavebních pracel
- XXX/X dotčený pozemek stavbou

rušené sítě:




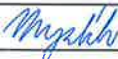
- X — X rušení stávajícího vodovodu VAK Pardubice a. s.

navržené sítě:

- ~ — navržená výměna vodovodu
- — vodovodní přípojka

stávající sítě:

- >>> — dešťová kanalizace obec Čeperka
- > — vodovod VAK Pardubice a. s.
- > — splašková tlaková kanalizace obec Čeperka
- ~ — silový kabel NN podzemní ČEZ Distribuce a. s.
- ~ — sdělovací kabel CETIN a. s.
- ~ — horkovod – teplovod Elektrárny Opatovice a. s.
- VO — kabel veřejného osvětlení obec Čeperka
- (TK) tlaková kanalizační revizní šachta

Zodpovědný projektant	Vypracoval	Technická kontrola		
Ing. Lubor Dítě	Ing. Jiří Svoboda	Jiří Myslík, DiS.		
				
Kraj: Pardubický	Obec: Čeperka - k. ú. Čeperka		MULTIAQUA s.r.o. Veverkova 1343/1 IČO: 60113111 Pražské Předměstí DIČ: CZ60113111 500 02 Hradec Králové	
Investor: Vodovody a kanalizace Pardubice a. s., Teplého 2014, 530 02 Pardubice				
<div>Čeperka, ul. Nedbalova - vodovod</div> <div>Dokumentace ohlášení stavby</div> <div>Koordinální situační výkres-výřez</div>			Stupeň	ohlášení stavby
			Datum	prosinec 2023
			Zakázkové číslo	M23/054
			Formát	1 x A4
			Měřítko:	Číslo přílohy:
			1:250	C.3
Předložená dokumentace je duševním vlastnictvím firmy Multiaqua s.r.o., Hradec Králové				