


PODÉLNÝ PROFIL VODOVODU  
MĚŘÍTKA 1:500/100

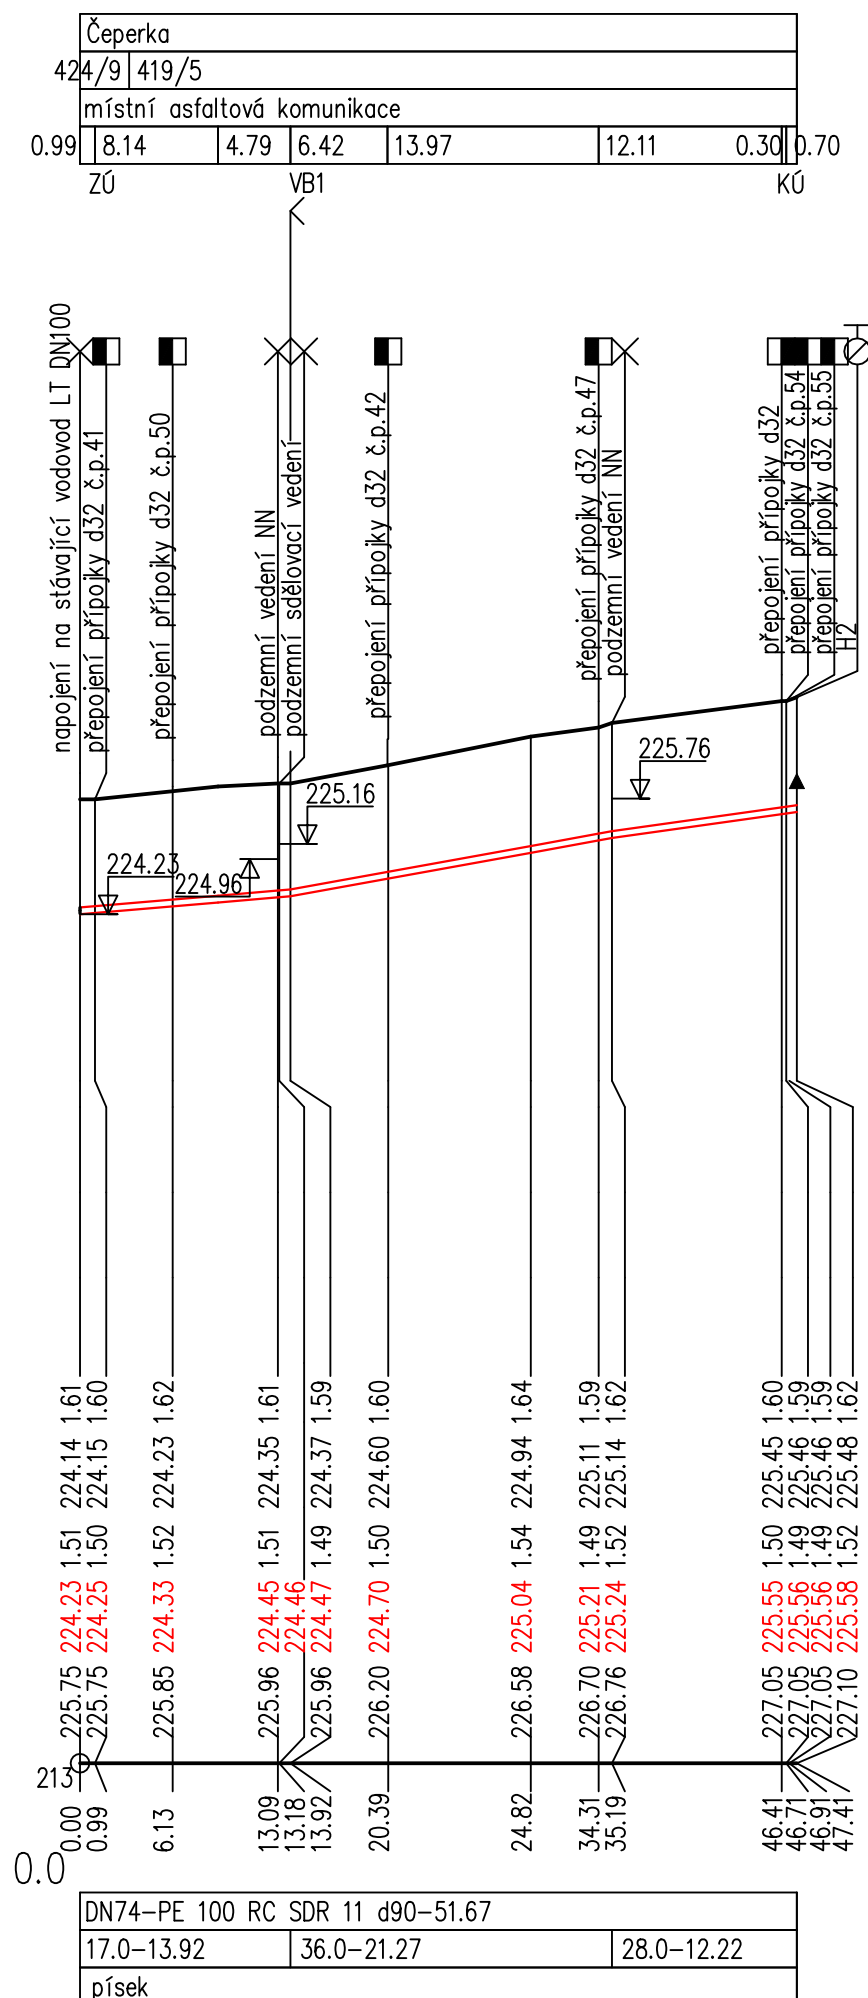

## KÓTA VÝKOPU





## HLOUBKA DNA POTRUBÍ

## KÓTA DNA POTRUBÍ

### KÓTA PŮVODNÍHO TERÉNU

### SROVNÁVACÍ ROVINA

STANIČENÍ [km/m]  
DN[mm]–MATERIÁL–DÉLKA[m]  
SKLON[promile]–DÉLKA[m]  
ULOŽENÍ

Zodpovědný projektant	Vypracoval	Technická kontrola		
Ing. Lubor Dítě	Ing. Jiří Svoboda	Jiří Myslík, DiS.		
				
Kraj: Pardubický	Obec: Čeperka - k. ú. Čeperka		MULTIAQUA s.r.o. IČO: 60113111 DIČ: CZ60113111	Veverkova 1343/1 Pražské Předměstí 500 02 Hradec Králové
Investor: Vodovody a kanalizace Pardubice a. s., Teplého 2014, 530 02 Pardubice				
<h1>Čeperka, ul. Nedbalova - vodovod</h1> <p>Dokumentace pro stavební povolení</p> <h2>Podélný profil vodovodu</h2>			Stupeň	stavební povolení
			Datum	prosinec 2023
			Zakázkové číslo	M23/054
			Formát	2 x A4
			Měřítko: <b>1:500/100</b>	Číslo přílohy: <b>D.1.2</b>
Předložená dokumentace je duševním vlastnictvím firmy Multiaqua s.r.o., Hradec Králové				