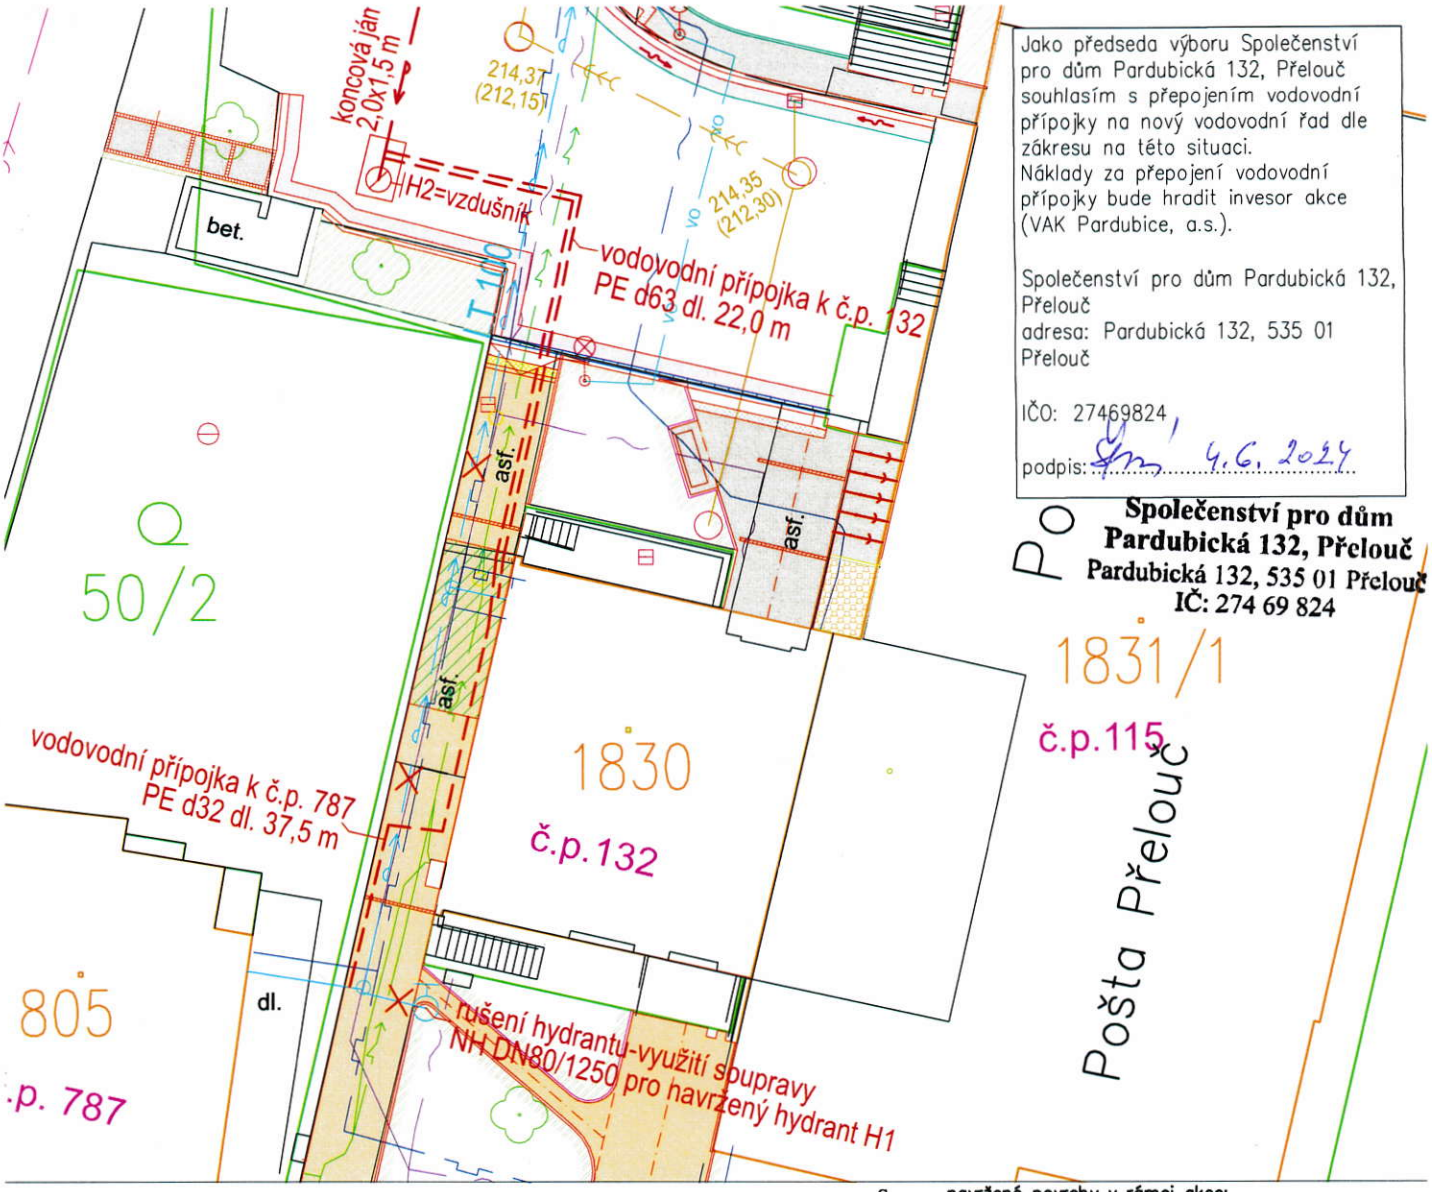

Jako předseda výboru Společenství pro dům Pardubická 132, Přelouč souhlasím s přepojením vodovodní přípojky na nový vodovodní řad dle zákresu na této situaci.
Náklady za přepojení vodovodní přípojky bude hradit invesor akce (VAK Pardubice, a.s.).

Společenství pro dům Pardubická 132, Přelouč
adresa: Pardubická 132, 535 01 Přelouč

IČO: 27469824,
podpis: 4.6.2024

PO Společenství pro dům Pardubická 132, Přelouč
Pardubická 132, 535 01 Přelouč
IČ: 274 69 824

LEGENDA:

- katastrální hranice pozemků
- katastrální hranice budov
- vnitřní kresby pozemků
- XXX/X čísla pozemkových parcel
- XXX/X čísla stavebních pracel
- XXX/X pozemek dotčený stavbou

stávající sítě:

- jednotná kanalizace VAK Pardubice a. s.
- dešťová kanalizace
- vodovod VAK Pardubice a. s.
- vodovodní přípojky VAK Pardubice a. s.
- zrušení stávajícího vodovodu VAK Pardubice a. s.
- plynovod NTL GasNet s. r. o.
- silový kabel NN podzemní ČEZ Distribuce a. s.
- silový kabel VN podzemní ČEZ Distribuce a. s.
- sdělovací kabel CETIN a. s.
- podzemní optické vedení (Telco Pro Services a. s.)
- VO kabel veřejného osvětlení Technické služby města Přelouče
- TS stanice do 52 kV-zděná (ČEZ Distribuce a. s.)

navržené sítě:

- navržená výměna vodovodního řadu
- vodovodní přípojka

S

navržené povrchy v rámci akce:
"REVITALIZACE VNITROBLOKU ZA BYTOVÝMI DOMY čp. 132, 134 A 135, PŘELOUČ"

- CHODNÍK BETONOVÁ DLAŽBA ŽLUTÁ 20/10/6 SE ZKOSENÝMI HRANAMI (FASETKAMI)
- CHODNÍK BETONOVÁ DLAŽBA PŘÍRODNÍ 20/10/6 SE ZKOSENÝMI HRANAMI (FASETKAMI)
- CHODNÍK BETONOVÁ DLAŽBA ŽLUTÁ (PŘÍRODNÍ) S ROVNÝMI HRANAMI 20/10/6
- KAČÍREK
- ZELEŇ
- DLAŽBA PRO NEVIDOMÉ BARVA ČERVENÁ
- SNÍŽENÁ SILNIČNÍ OBRUBA VE VJEZDECH 0,02m
- PŘEVÝŠENÁ ZÁHONOVÁ OBRUBA 0,06m

Zodpovědný projektant	Vypracoval	Technická kontrola
Ing. Lubor Dítě	Ing. Jiří Svoboda	Jiří Myslík, DiS.
Kraj: Pardubický	Obec: Přelouč - k. ú. Přelouč	

Investor: Vodovody a kanalizace Pardubice a. s., Teplého 2014, 530 02 Pardubice

MULTIAQUA

MULTIAQUA s.r.o. Veverkova 1343/1
IČO: 60113111 Pražské Předměstí
DIČ: CZ60113111 500 02 Hradec Králové

Přelouč, ul. Tůmy Přeloučského-vodovod

Dokumentace pro společné povolení

Koordinační situační výkres-výřez

Stupeň	společné povolení
Datum	březen 2024
Zakázkové číslo	M24/017
Formát	2 x A4
Měřítko:	1:250
Číslo přílohy:	-

Předložená dokumentace je duševním vlastnictvím firmy Multiaqua s.r.o., Hradec Králové