

Výkres vytvořil program pp_kan
KATASTRY
PARCELNÍ ČÍSLA
DRUH POVRCHU
VZDÁLENOSTI ŠACHET
OZNAČENÍ ŠACHET

SMĚROVÉ POMĚRY

MĚŘÍTKA 1:500/100

PODÉLNÝ PROFIL STOKY BE-1


HLOUBKA VÝKOPU

KÓTA DNA POTRUBÍ

KÓTA PŮVODNÍHO TERÉNU

SROVNÁVACÍ ROVINA

STANIČENÍ [km/m]
PROFIL[mm]–MATERIÁL–DÉLKA[m]
SKLON[promile]–DÉLKA[m]
KAPACITNÍ PRŮTOK[l/s]–RYCHLOST[m/s]

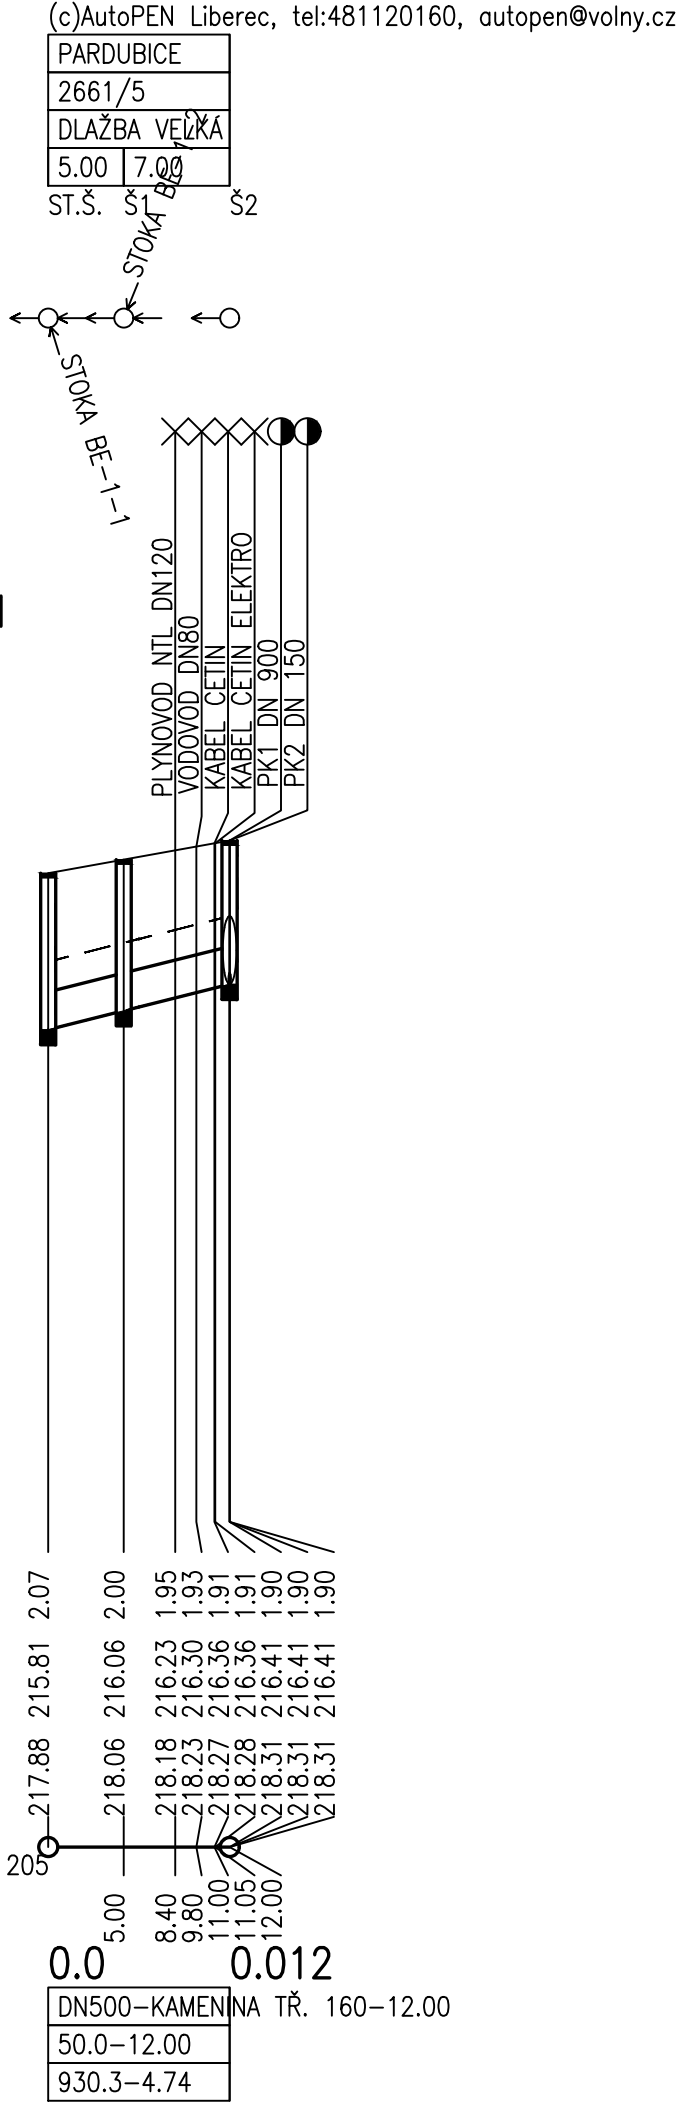

POZNÁMKA:
PODZEMNÍ VEDENÍ JSOU ZAKRESLENA POUZE INFORMATIVNĚ,
PŘED ZAPOČETÍM ZEMNÍCH PRACÍ JE NUTNÉ PROVÉST JEJICH VYTYČENÍ.
VÝŠKOVÉ A SMĚROVÉ PŘEPOJENÍ KANALIZAČNÍCH PŘÍPOJEK
BUDE PROVEDENO DLE JEJICH SKUTEČNÉHO UMÍSTĚNÍ

SOUŘADNICOVÝ SYSTÉM JSTK
VÝŠKOVÝ SYSTÉM BPV

Projektant	Vypracoval	Kontroloval	Projektant:	
Ladislav Konvalina	Ladislav Konvalina		VK PROJEKT, spol. s r.o.	
			Teplého 2014, 530 02 Pardubice	
			DIČ:CZ64826431	
Obec: Pardubice			tel.:466 335 012	
Investor: Vodovody a kanalizace Pardubice a.s.			e-mail: vkprojekt@centrum.cz	
PARDUBICE, UL. KOSTELNÍ, WERNEROVO NÁB. - VODOVOD A KANALIZACE IO 03 KANALIZACE WERNEROVO NÁBŘEŽÍ			Druh dokumentace	DOS+DPS
			Datum	10/2020
			Číslo zakázky	806-20
			Počet formátů	2A4
PODÉLNÝ PROFIL STOKY BE-1			Měřítko:	Číslo přílohy:
			1: 500/100	D.3.02