



PE 100 RC S^{st.}

V dne 19. 5. 2021
Podpis:
St. Hubermeister

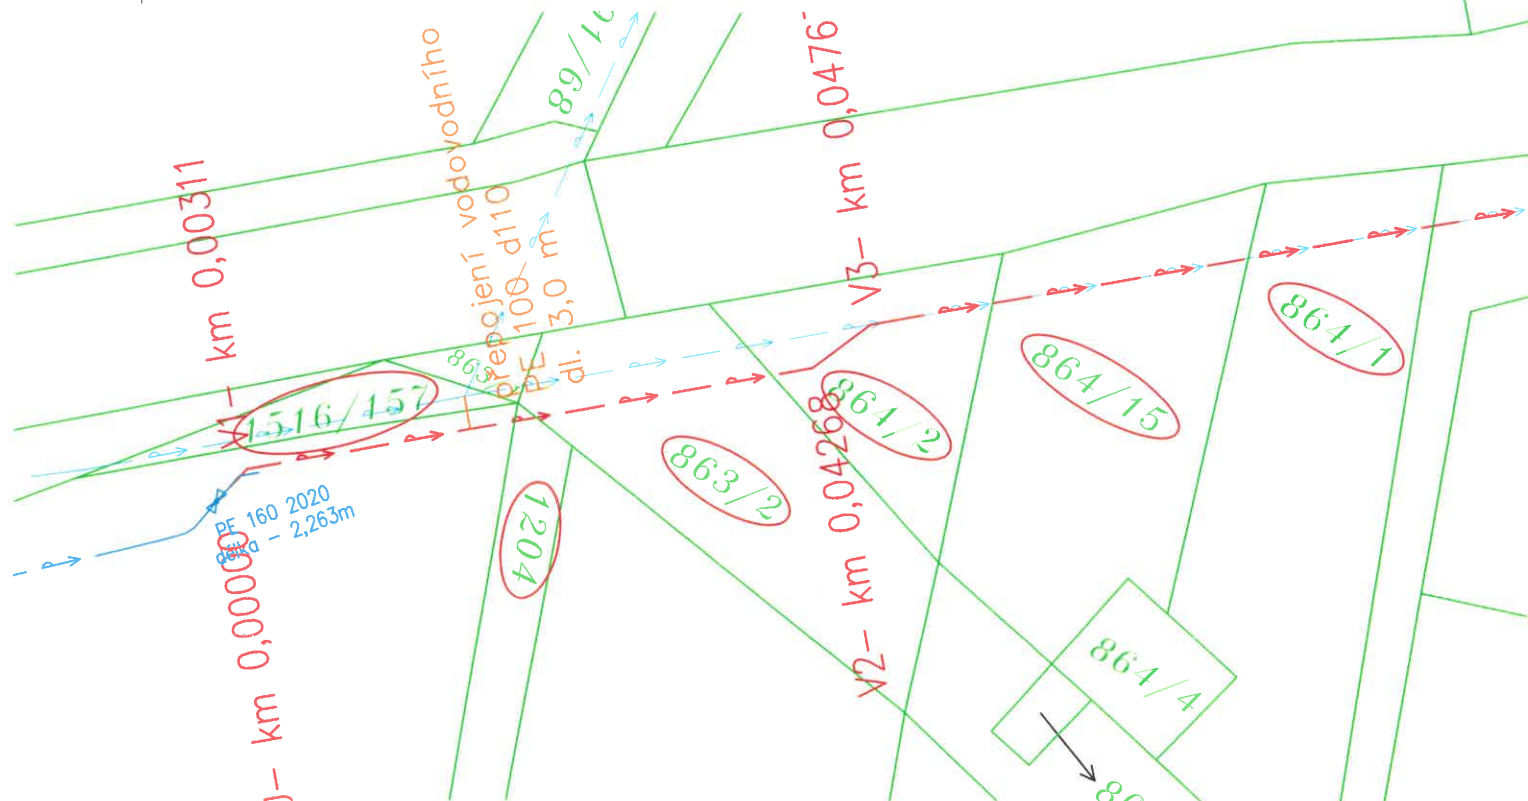

- | | |
|--|------------------------------------|
| | navržený vodovod |
| | stávající vodovod |
| | stávající přeložka vodovodu |
| | pozemky dotčené stavbou |
| | slučkové hranice (vnitřní kresba) |
| | parcelní číslo |
| | hranice parcel |



Zodpovědný projektant	Vypracoval	Technická kontrola	 MULTIAQUA s.r.o. VEVERKOVA 1343 500 02 HRADEC KRÁLOVÉ IČO: 60113111 TEL. +420 498 500 359 DIČ: CZ60113111 WWW.MULTIAQUA.CZ
Jiří Myslík, DiS.	Leona Šaldová	Ing.Lubor Dítě	
<i>Myslík</i>	<i>Šaldová</i>	<i>Dítě</i>	
Kraj: Pardubický	Obec: Rokytno		
Investor: Vodovody a kanalizace Pardubice, a.s., Teplého 2014, 530 02 Pardubice			Stupeň Datum Zakázkové číslo Formát
Vodovod Rokytno			společné povolení duben 2021 M 20/085 2 A4
			Měřítko: 1:250
Katastrální situační výkres – výřez č.2			Číslo přílohy: -
Předložená dokumentace je duševním vlastnictvím firmy Multiaqua s.r.o., Hradec Králové			