


V0044/13
Jako vlastník pozemku p.č 864/1 a 864/15 v k.ú. Rokytno souhlasím s umístěním vodovodního řadu dle zákresu na této situaci.

PE Mazura Petr Ing. CSc.
Sokolská 355
25166 Senohraby

v Senohrabech dne 14.5.21

Podpis: Mazura

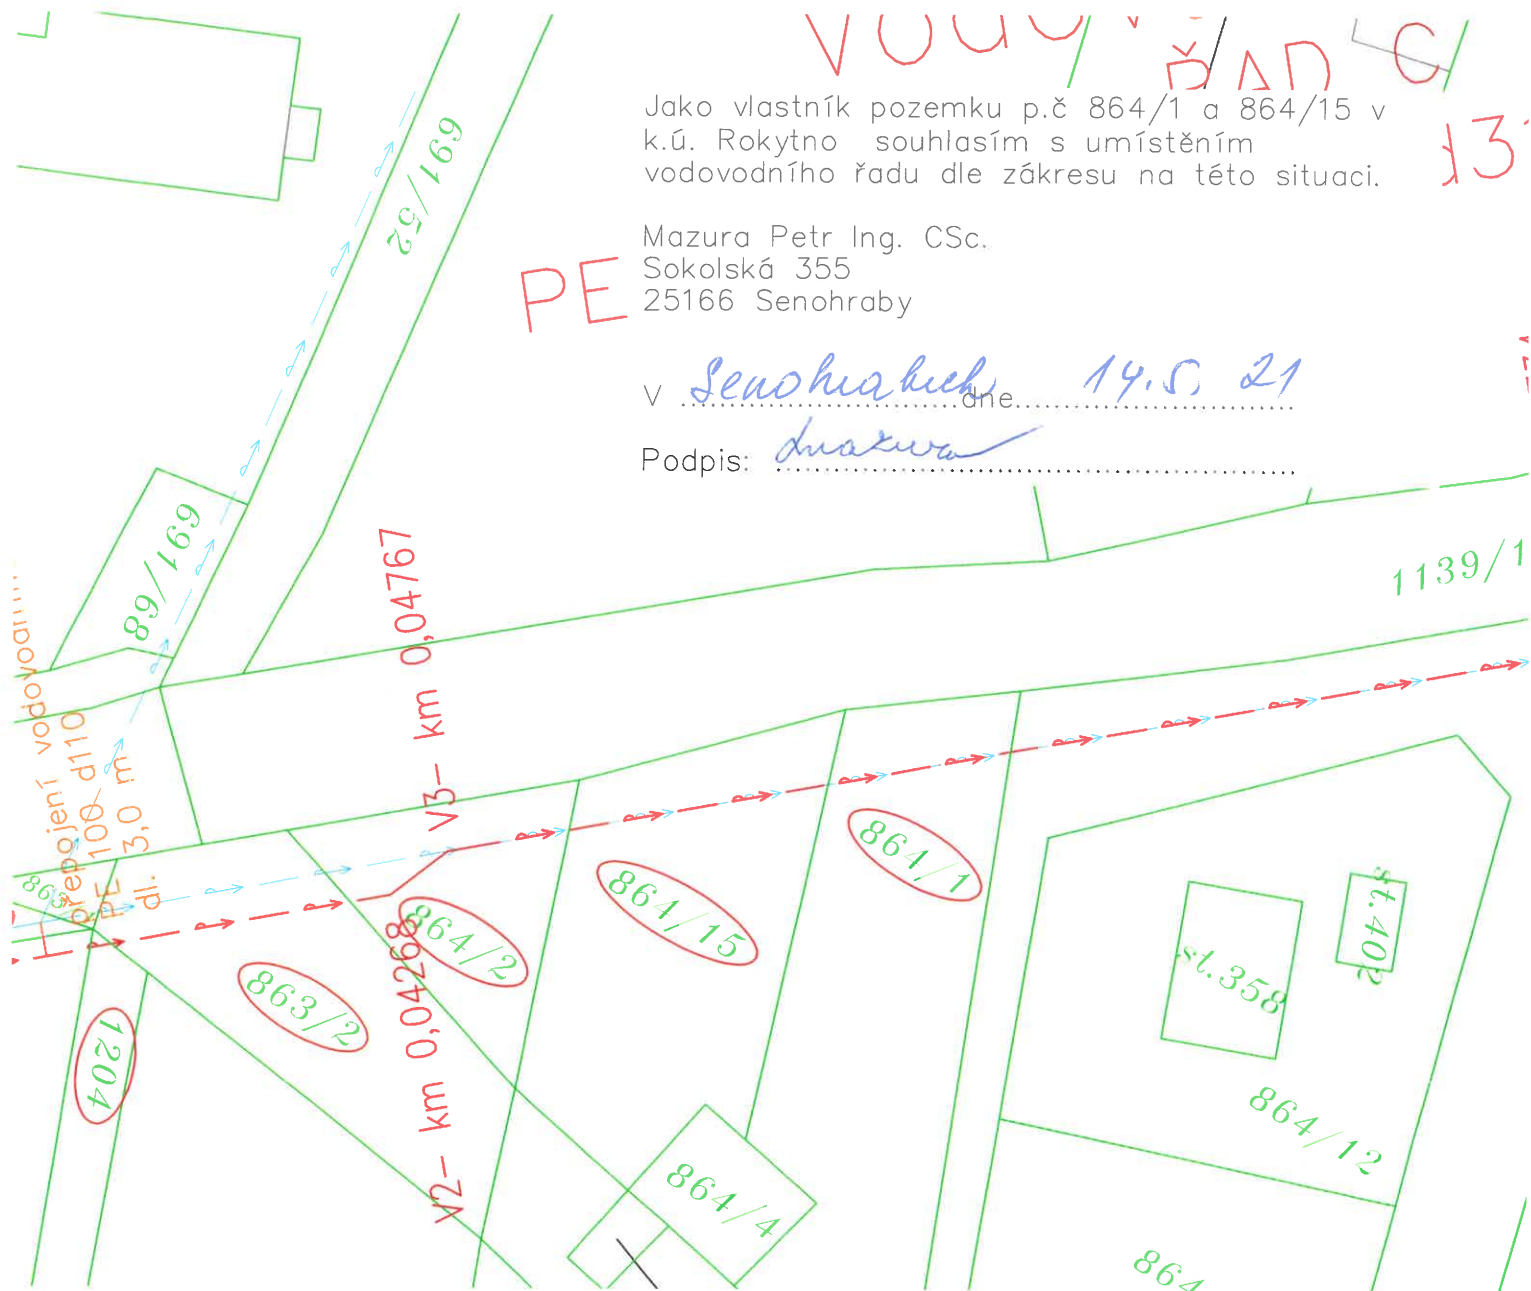

- — — — — navržený vodovod
- — — — — stávající vodovod
- (5812) pozemky dotčené stavbou
- — — — — slučkové hranice (vnitřní kresba)
- 5812 parcelní číslo
- — — — — hranice parcel



Zodpovědný projektant	Vypracoval	Technická kontrola	multi aQua MULTIAQUA s. r. o. VEVERKOVA 1343 500 02 HRADEC KRÁLOVÉ IČO: 60113111 TEL. +420 498 500 359 DIČ: CZ60113111 WWW.MULTIAQUA.CZ	
Jiří Myslík, DiS.	Leona Šaldová	Ing. Lubor Dítě		
Kraj: Pardubický	Obec: Rokytno			
Investor: Vodovody a kanalizace Pardubice, a.s., Teplého 2014, 530 02 Pardubice			Stupeň	společné povolení
Vodovod Rokytno			Datum	duben 2021
			Zakázkové číslo	M 20/085
			Formát	A4
Katastrální situační výkres – výřez			Měřítko:	Číslo přílohy:
			1:500	—
Předložená dokumentace je duševním vlastnictvím firmy Multiaqua s.r.o., Hradec Králové				