


Jako vlastník pozemku p.č 818 v k.ú. Rokytno souhlasím s umístěním vodovodního řadu a přepojením stávajícího vodovodního řadu dle zákresu na této situaci.

Vrbická Naděžda  
K Višňovce 2001  
Zelené Předměstí  
53002 Pardubice

V PARDUBICI dne 15. 6. 2021

Podpis: [Podpis]

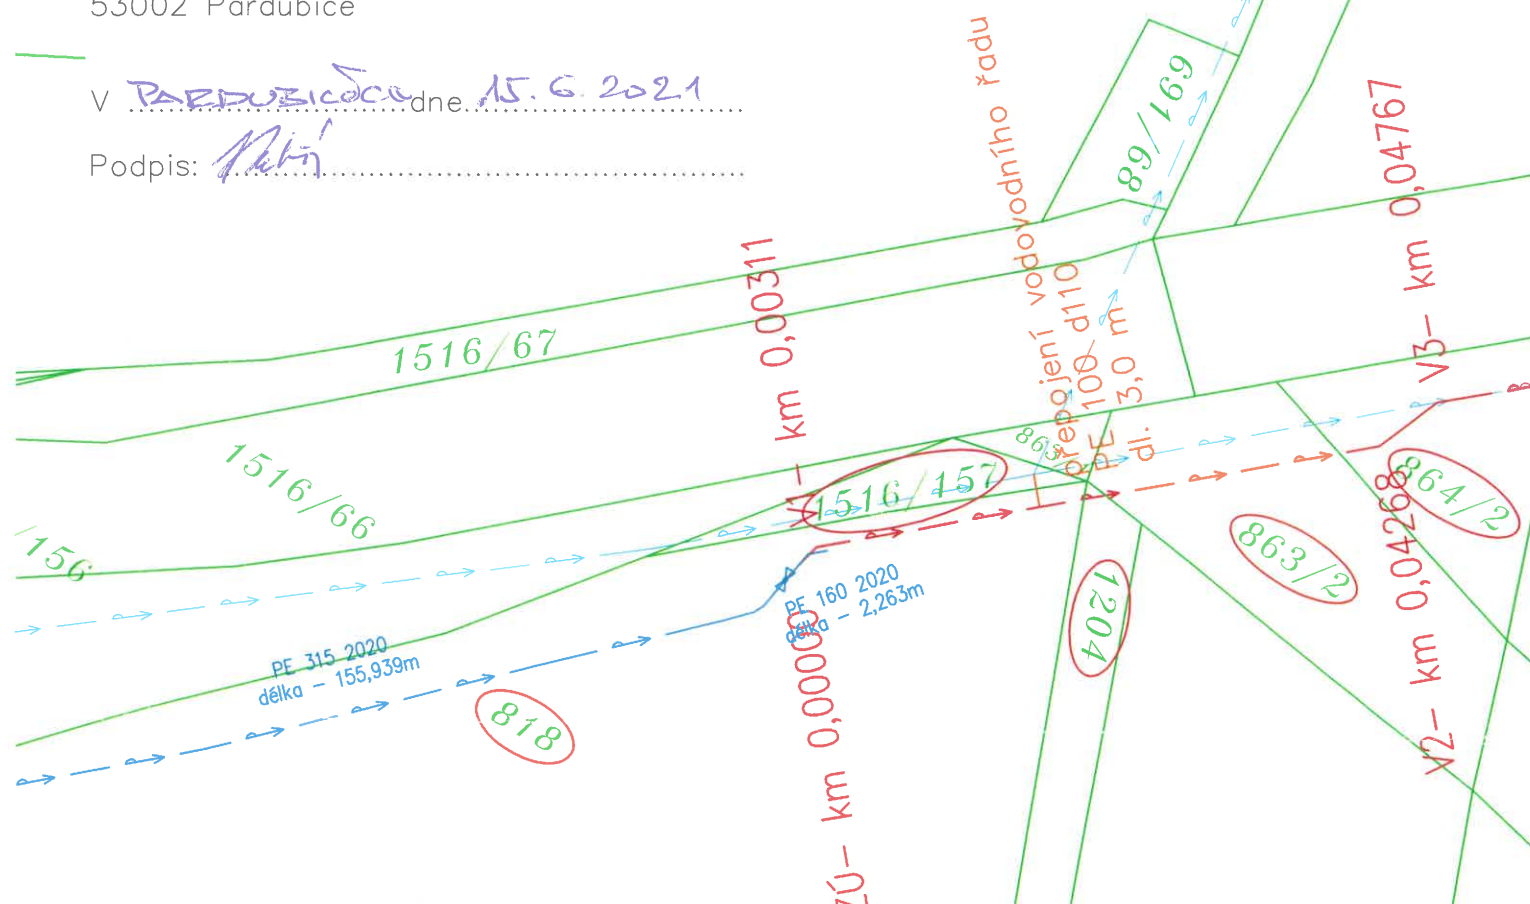

- — — — — navrhovaný vodovod
- — — — — stávající vodovod
- — — — — stávající přeložka vodovodu
- (5812) pozemky dotčené stavbou
- — — — — slučkové hranice ( vnitřní kresba)
- 5812 parcelní číslo
- — — — — hranice parcel



Zodpovědný projektant	Vypracoval	Technická kontrola	<div style="text-align: center;"> <b>multi</b>  <b>aQua</b> </div> <p>MULTIAQUA s.r.o. VEVERKOVA 1343 500 02 HRADEC KRÁLOVÉ</p> <p>IČO: 60113111 TEL. +420 498 500 359 DIČ: CZ60113111 WWW.MULTIAQUA.CZ</p>	
Jiří Myslík, DiS.	Leona Šaldová	Ing. Lubor Dítě		
Kraj: Pardubický	Obec: Rokytno			
Investor: Vodovody a kanalizace Pardubice, a.s., Teplého 14, 530 02 Pardubice			Stupeň	společné povolení
<div style="text-align: center;">   <b>Vodovod Rokytno</b> </div>			Datum	duben 2021
			Zakázkové číslo	M 20/085
Katastrální situační výkres – výřez			Formát	A4
			Měřítko:	Číslo přílohy:
			1:500	—

Předložená dokumentace je duševním vlastnictvím firmy Multiaqua s.r.o., Hradec Králové