

SO 03 KANALIZACE GEBAUEROVA


KATASTRY	PARDUBICE
PARCELNÍ ČÍSLA	596/17
DRUH POVRCHU	MÍSTNÍ ASFALTOVÁ KOMUNIKACE
VZDÁLENOSTI ŠACHET	41.61
OZNAČENÍ ŠACHET	54
	55
	56

SMĚROVÉ POMĚRY

MĚŘITKA 1:500/100

Pardubice, ul. Gebauerova, ul. Kotkova – kanalizace
SO 03 Kanalizace Gebauerova

úsek 2

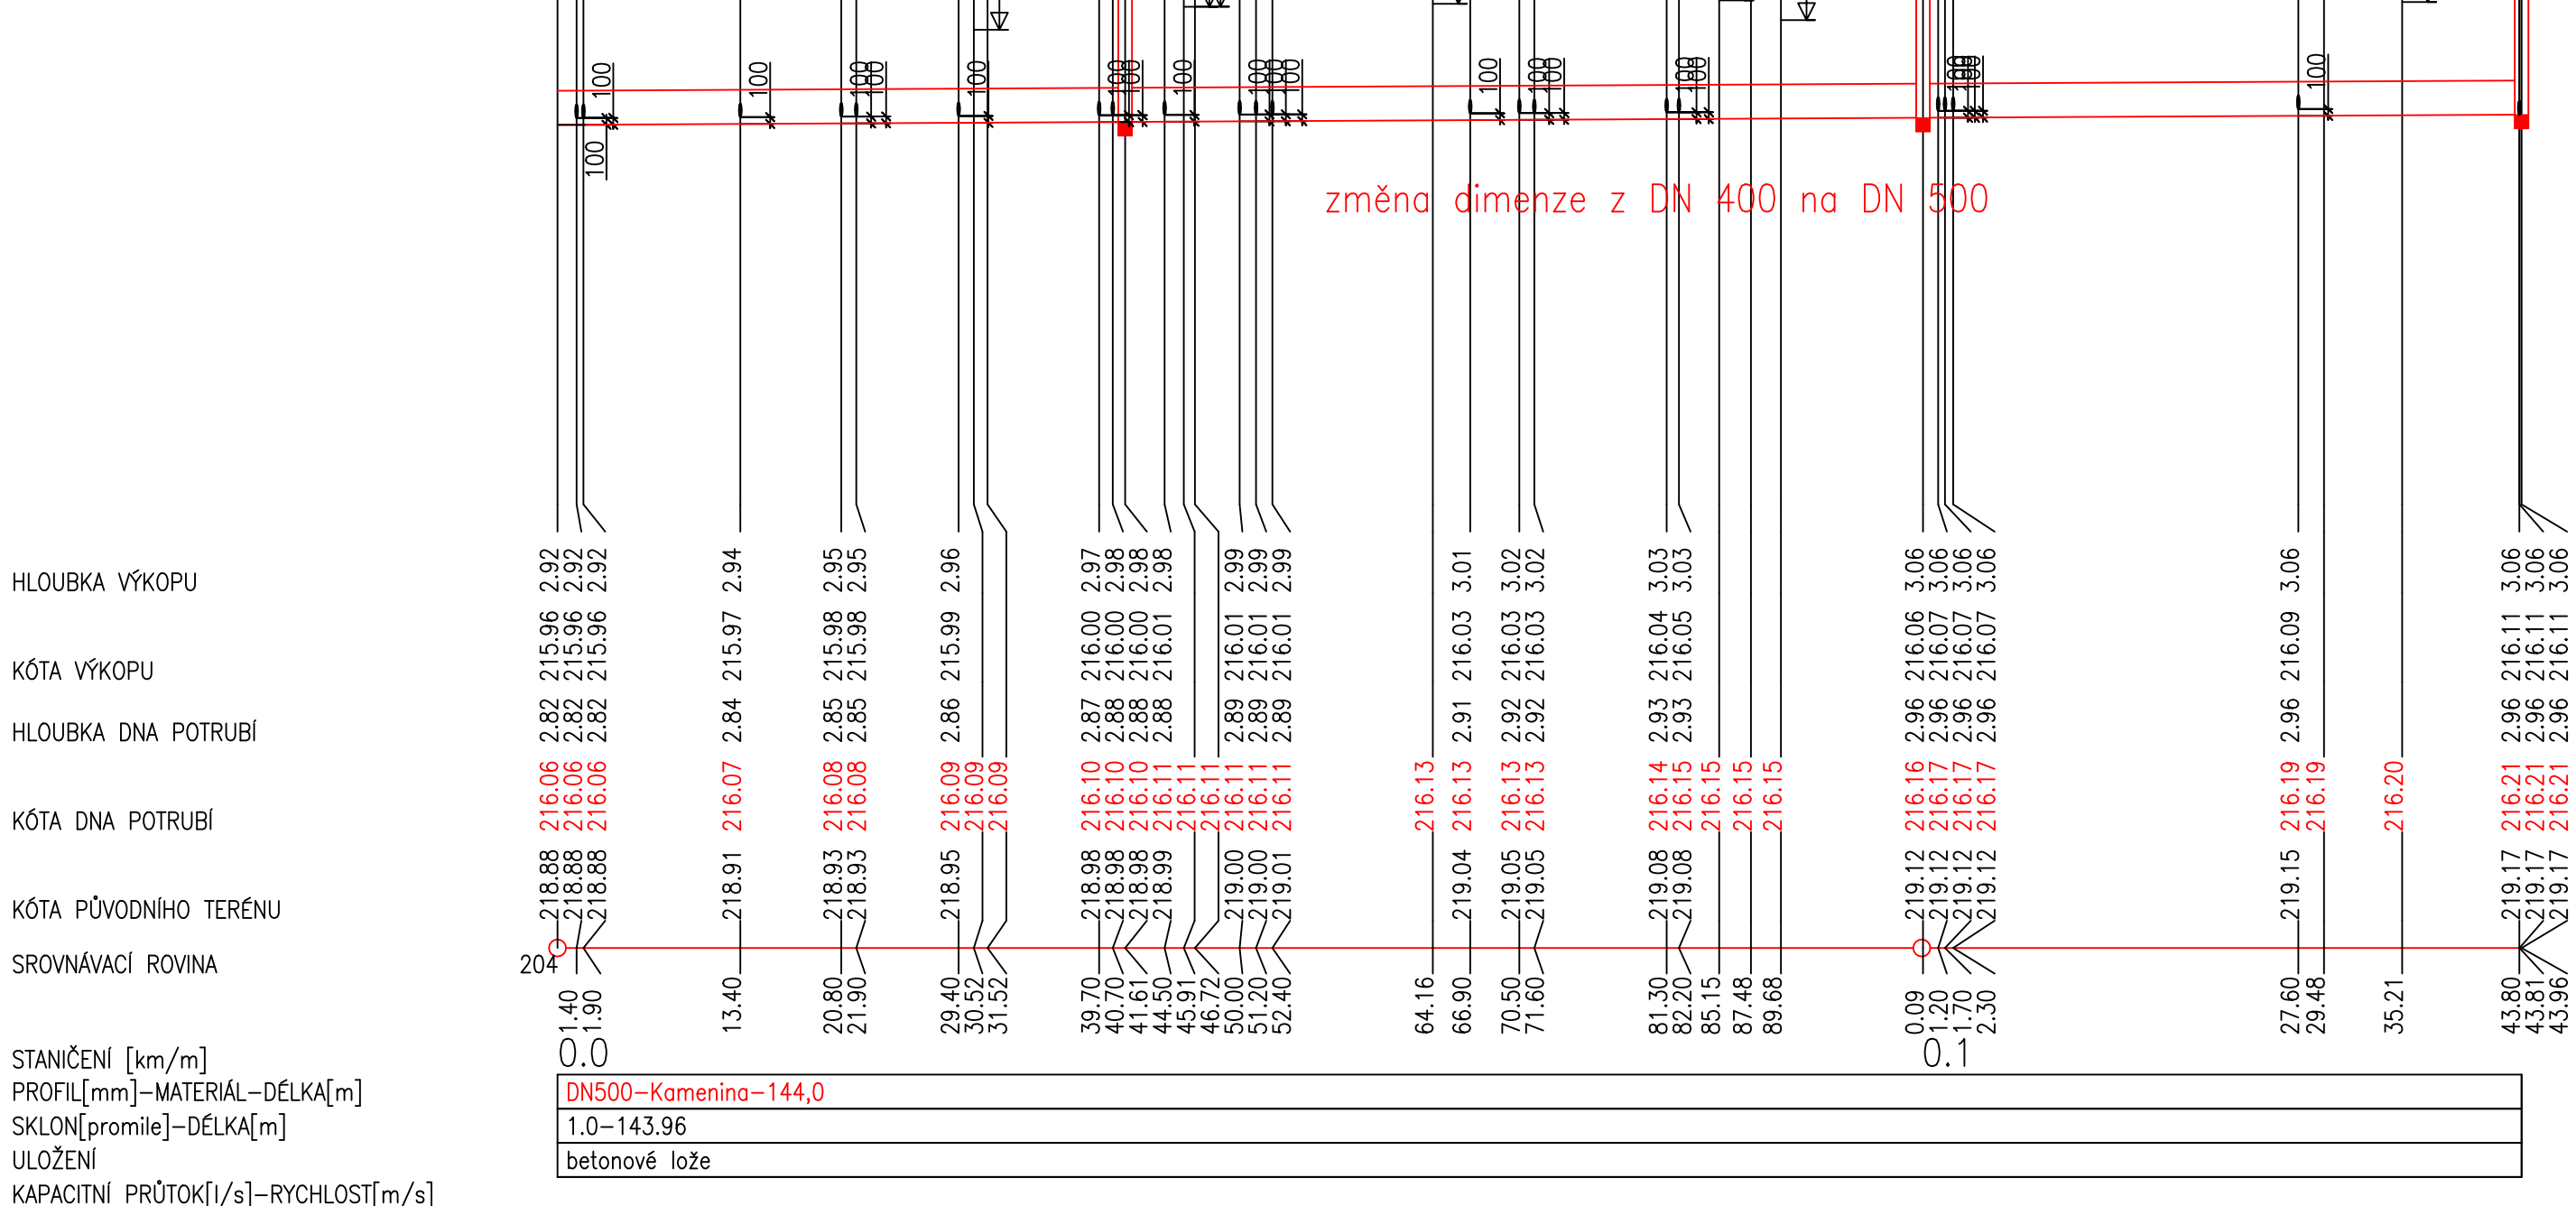


KATASTRY	PARDUBICE
PARCELNÍ ČÍSLA	2730/6
DRUH POVRCHU	MÍSTNÍ ASFALTOVÁ KOMUNIKACE
VZDÁLENOSTI ŠACHET	20.69
OZNAČENÍ ŠACHET	816
	815
	814
	813

SMĚROVÉ POMĚRY

MĚŘITKA 1:500/100

Pardubice, Ul. Gebauerova – kanalizace
SO 03 Kanalizace Gebauerova

úsek 3

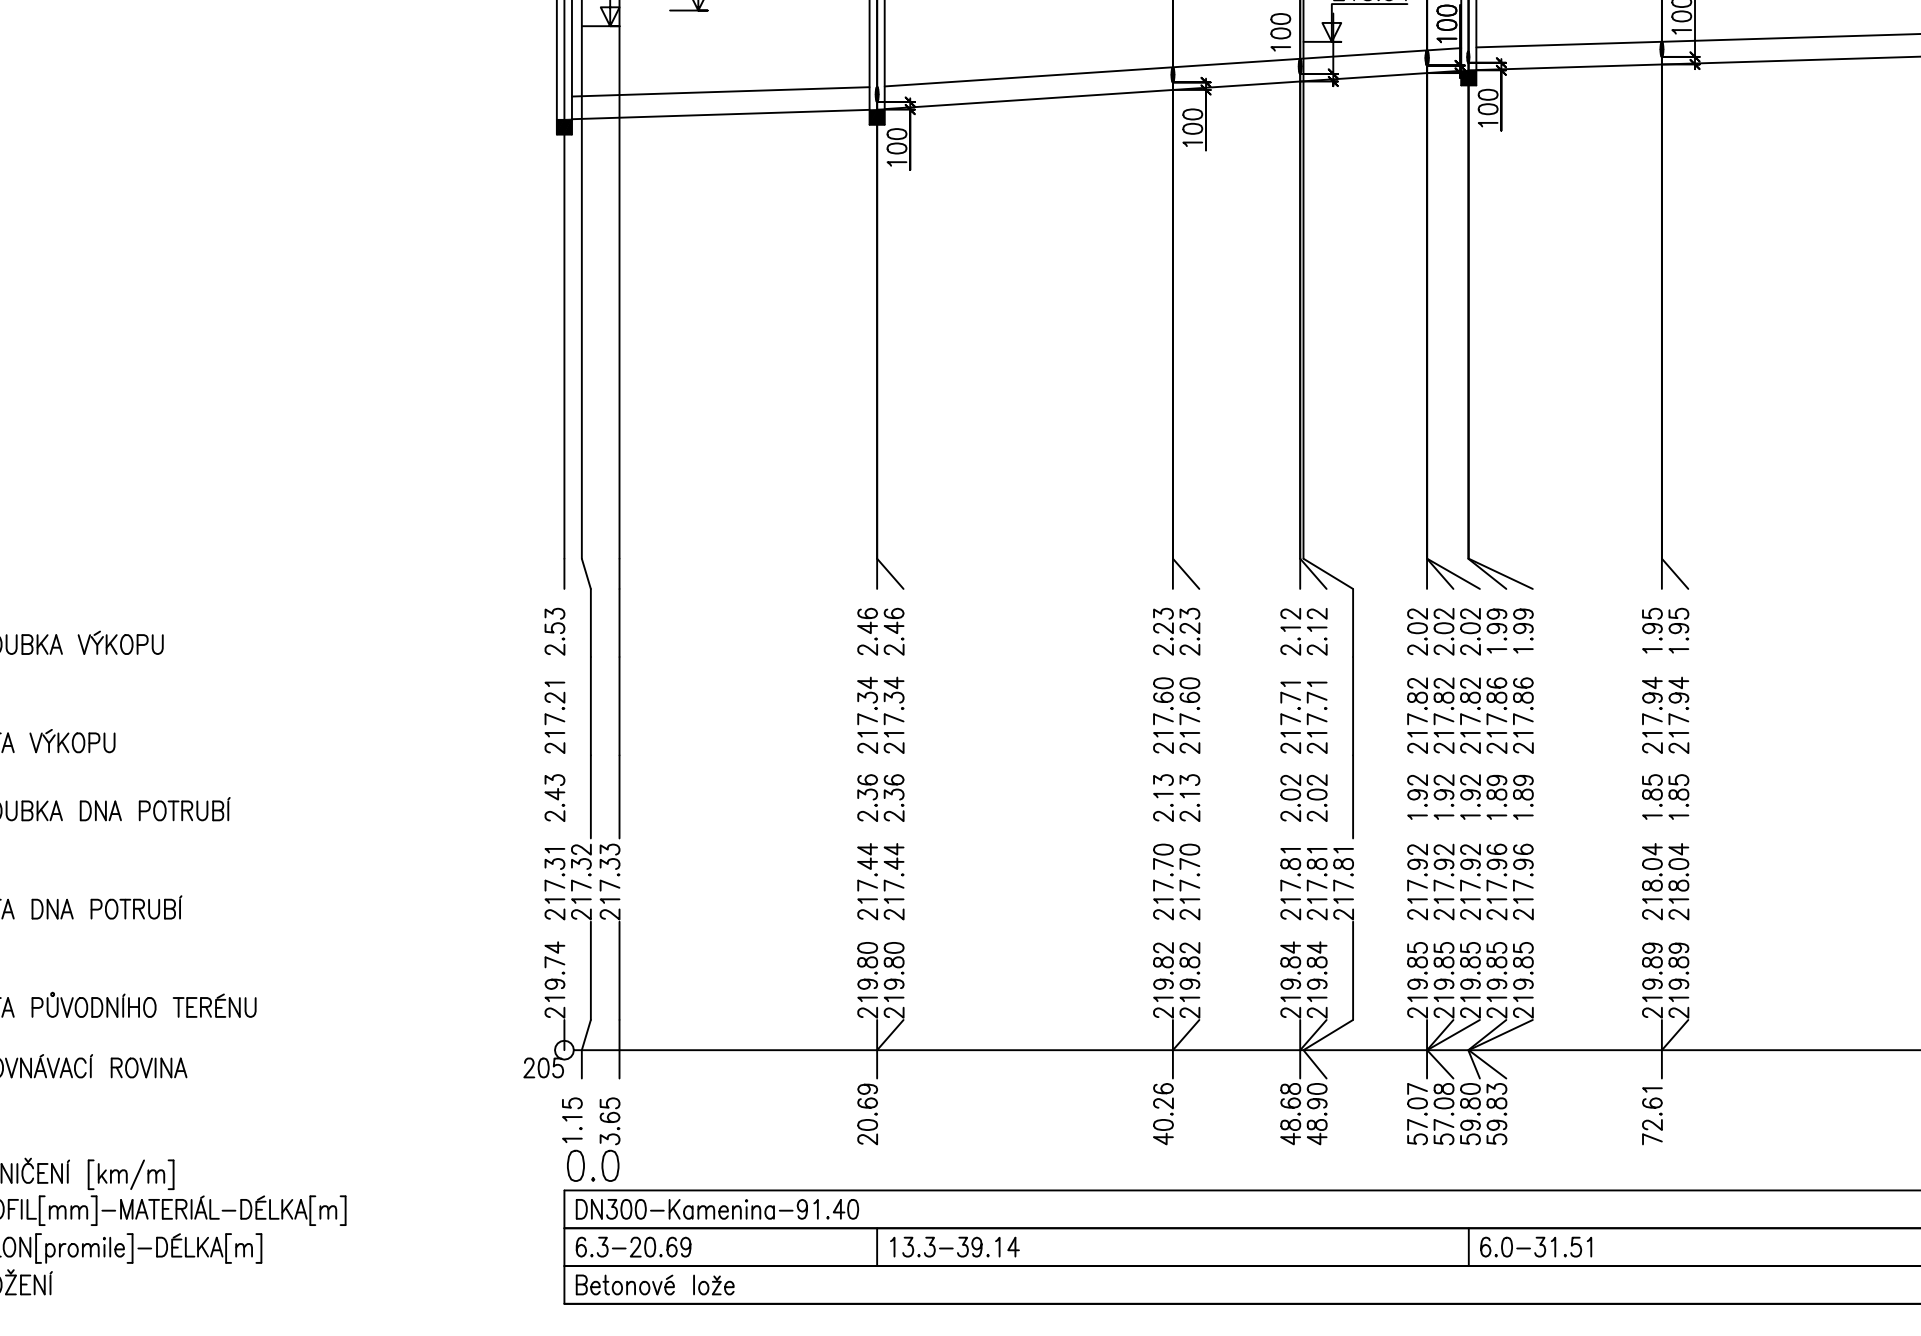


KATASTRY	PARDUBICE
PARCELNÍ ČÍSLA	808/4
DRUH POVRCHU	MÍSTNÍ ASFALTOVÁ KOMUNIKACE
VZDÁLENOSTI ŠACHET	40.12
OZNAČENÍ ŠACHET	818
	819
	820
	821

SMĚROVÉ POMĚRY

MĚŘITKA 1:500/100

Pardubice, ul. Gebauerova – kanalizace
SO 03 Kanalizace Gebauerova

úsek 4

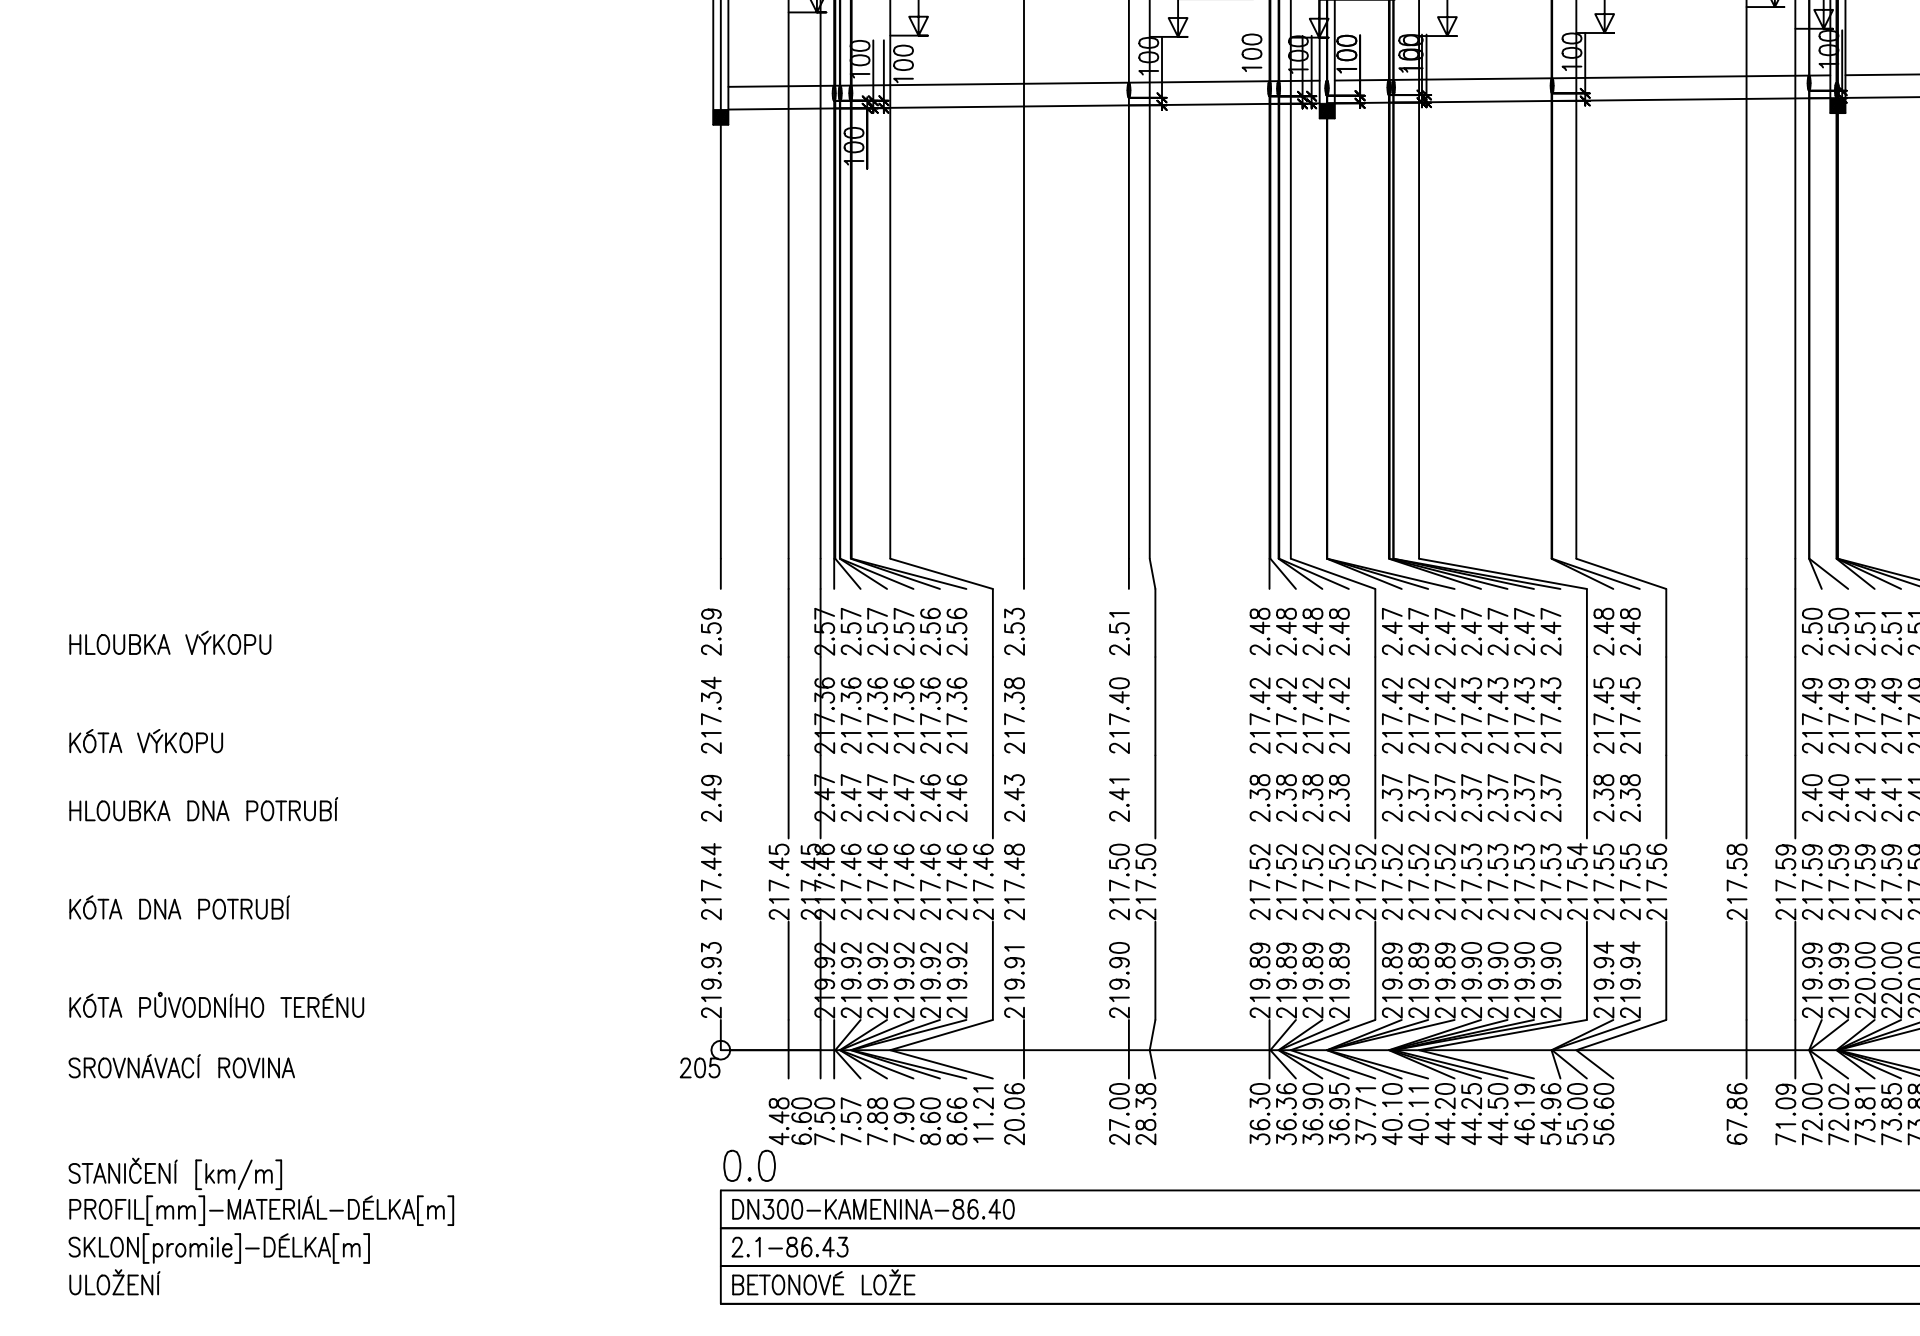


KATASTRY	Pardubice
PARCELNÍ ČÍSLA	606/47
DRUH POVRCHU	asfaltová komunikace
VZDÁLENOSTI ŠACHET	27.10
OZNAČENÍ ŠACHET	858
	859
	860
	861

SMĚROVÉ POMĚRY

MĚŘITKA 1:500/100

Pardubice, ul. Gebauerova, ul. Kotkova
Kanalizace Kotkova

Stoka B – úsek 1

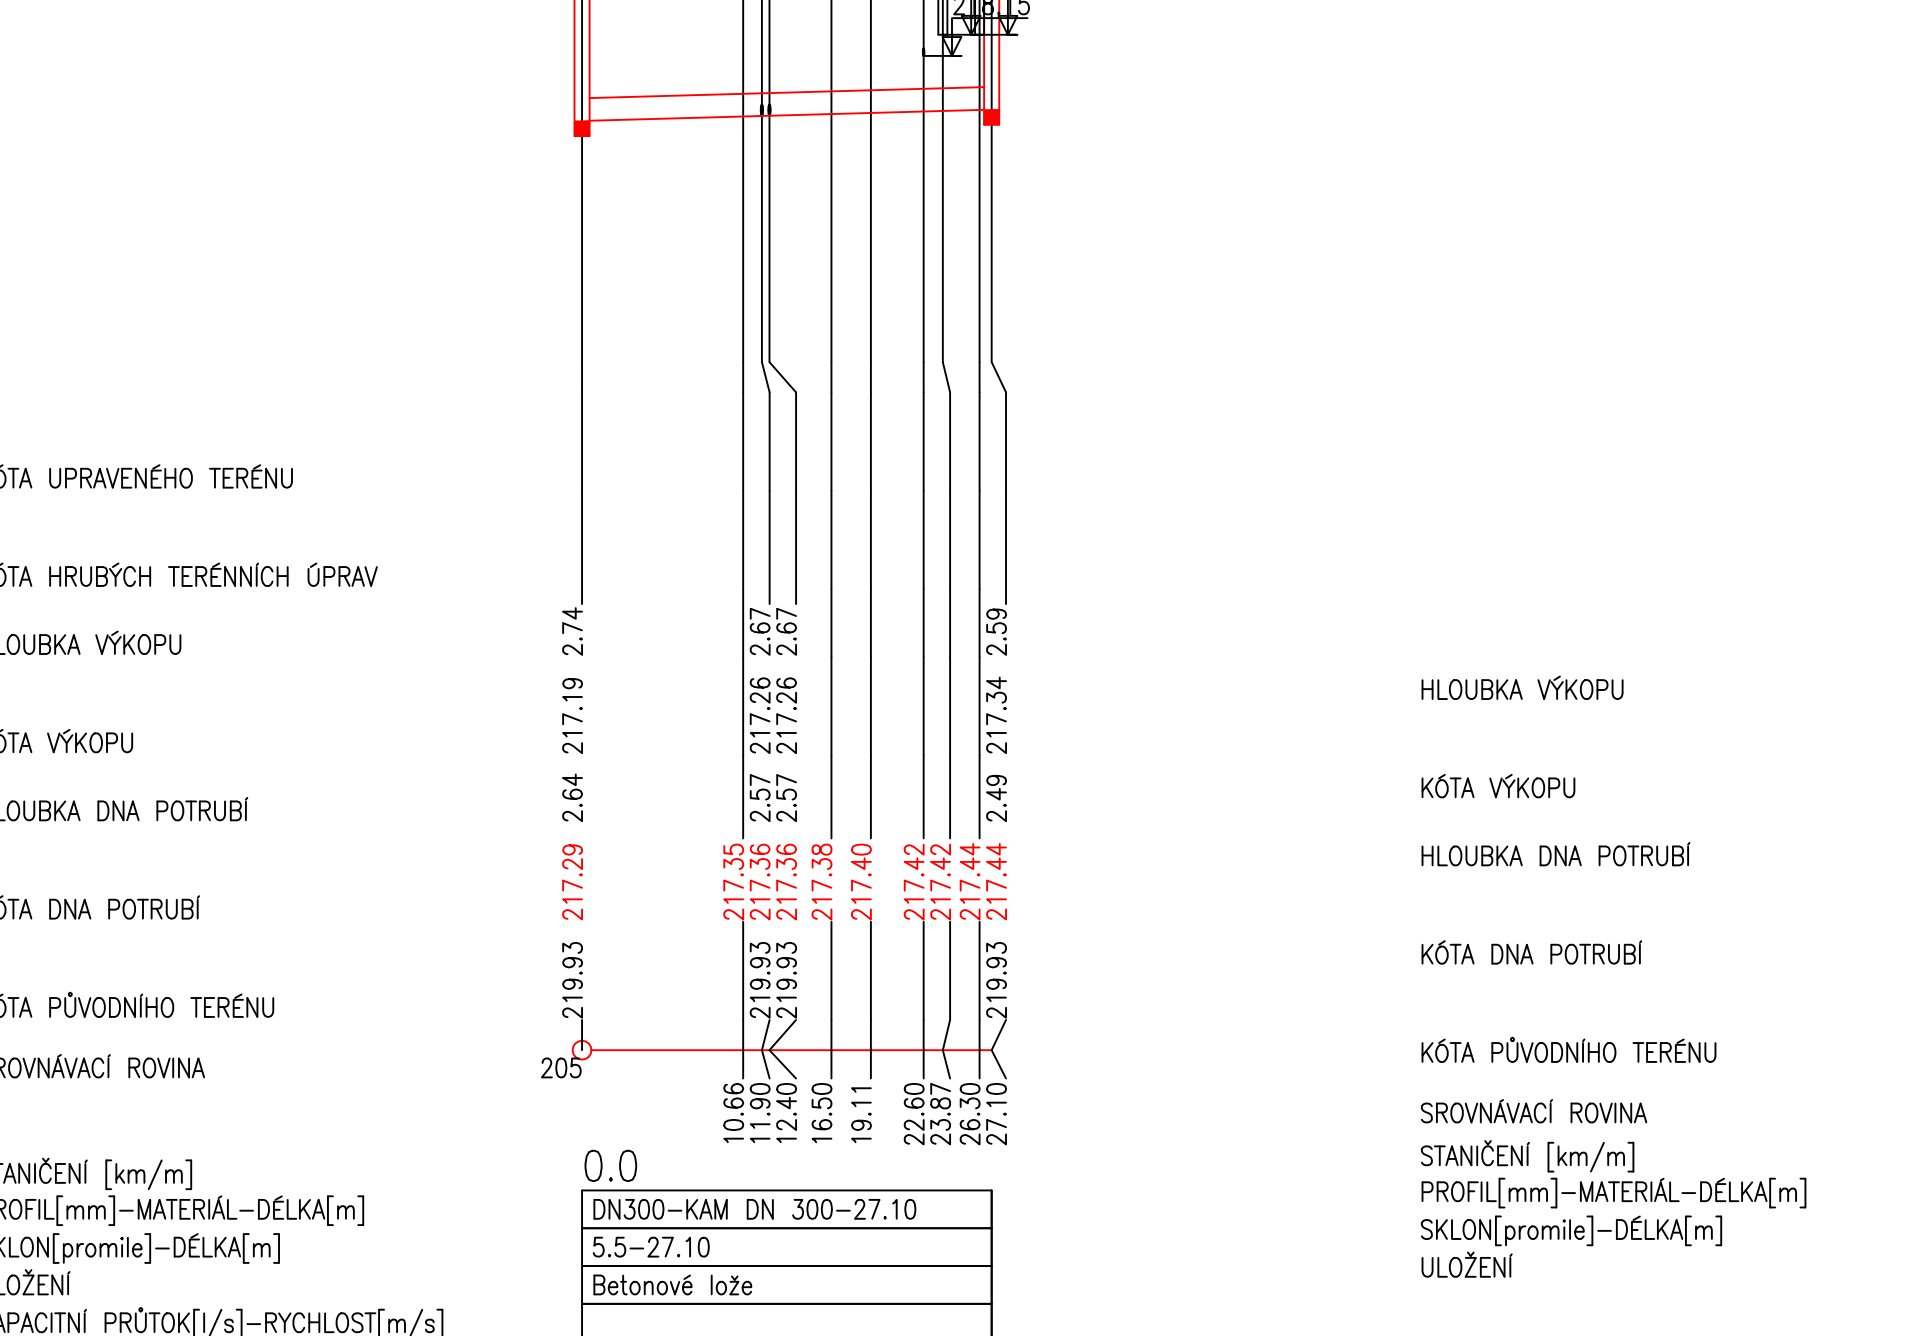


KATASTRY	Pardubice
PARCELNÍ ČÍSLA	608/4
DRUH POVRCHU	Asfaltová komunikace
VZDÁLENOSTI ŠACHET	15.00
OZNAČENÍ ŠACHET	848
	849
	850
	851

SMĚROVÉ POMĚRY

MĚŘITKA 1:500/100

Pardubice, ul. Gebauerova, ul. Kotkova –
Kanalizace Kotkova

Stoka B – úsek 2

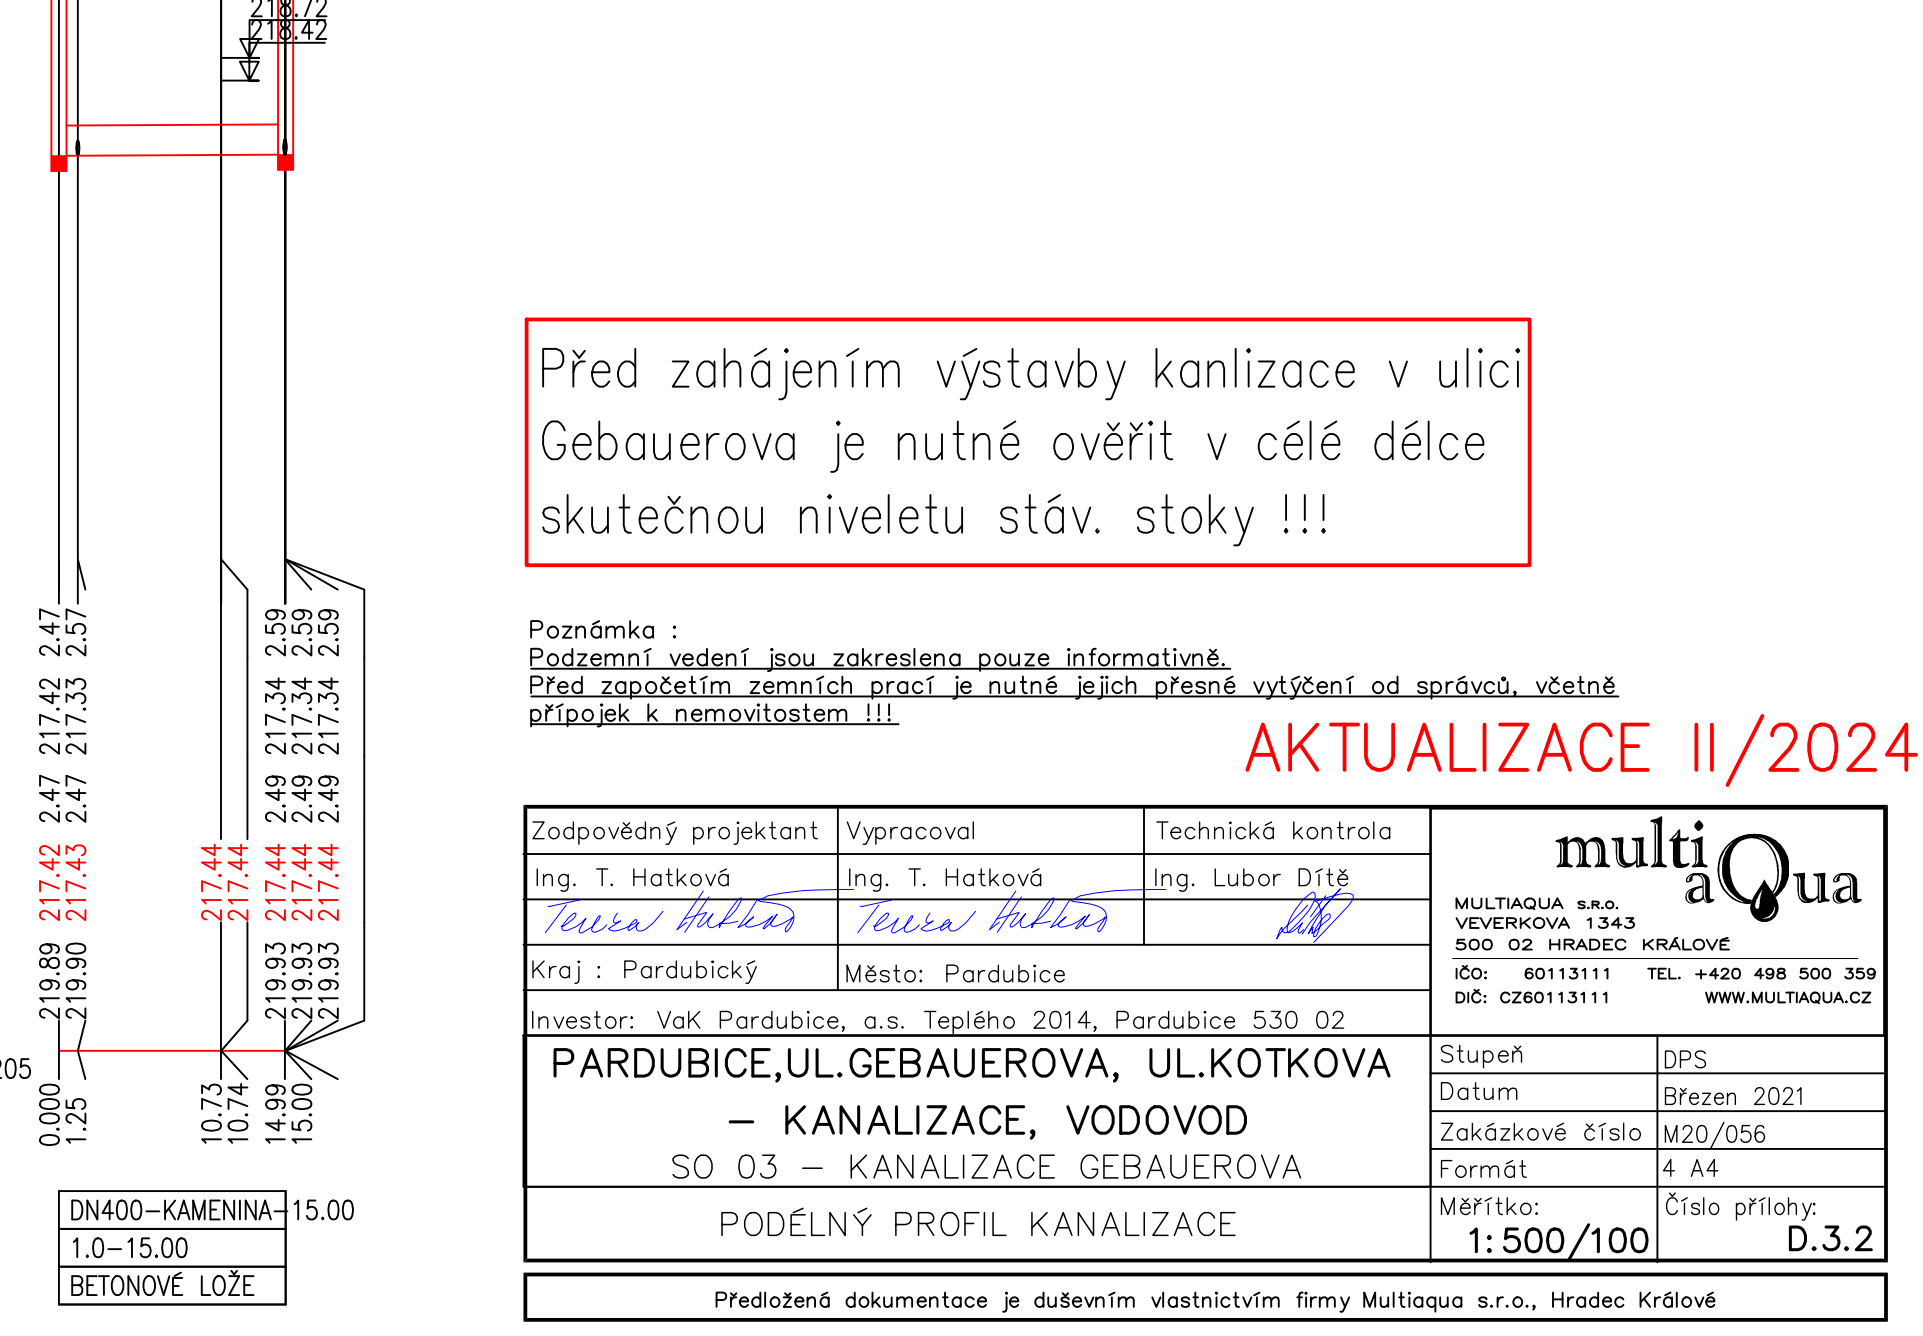

Před zahájením výstavby kanalizace v ulici Gebauerova je nutné ověřit v celé délce skutečnou niveletu stáv. stoky !!!

Poznámka : Podzemní vedení jsou zakreslena pouze informativně. Před započatím zemních prací je nutné jejich přesné vytyčení od správců, včetně přípojek k nemovitostem !!!

AKTUALIZACE II/2024

Zodpovědný projektant	Vypracoval	Technická kontrola	<div>multi aQua</div> <div>MULTIAQUA s.r.o. VEVERKOVKA 1343 500 02 HRADEC KRÁLOVÉ IČO: 601131111 TEL: +420 498 500 359 DIČ: CZ601131111 WWW.MULTIAQUA.CZ</div>	
Ing. T. Hatková	Ing. T. Hatková	Ing. Lubor Dítě		
<i>Teuša Hatková</i>	<i>Teuša Hatková</i>	<i>Lubor Dítě</i>		
Kraj: Pardubický	Město: Pardubice			
Investor: VaK Pardubice, a.s. Teplého 2014, Pardubice 530 02				
PARDUBICE, UL. GEBAUEROVA, UL. KOTKOVA			Stupeň	DPS
– KANALIZACE, VODOVOD			Datum	Březen 2021
SO 03 – KANALIZACE GEBAUEROVA			Zakázkové číslo	M20/056
			Formát	4 A4
PODÉLNÝ PROFIL KANALIZACE			Měřítko:	Číslo přílohy:
			1:500/100	D.3.2
Predložená dokumentace je duševním vlastnictvím firmy Multiaqua s.r.o., Hradec Králové				