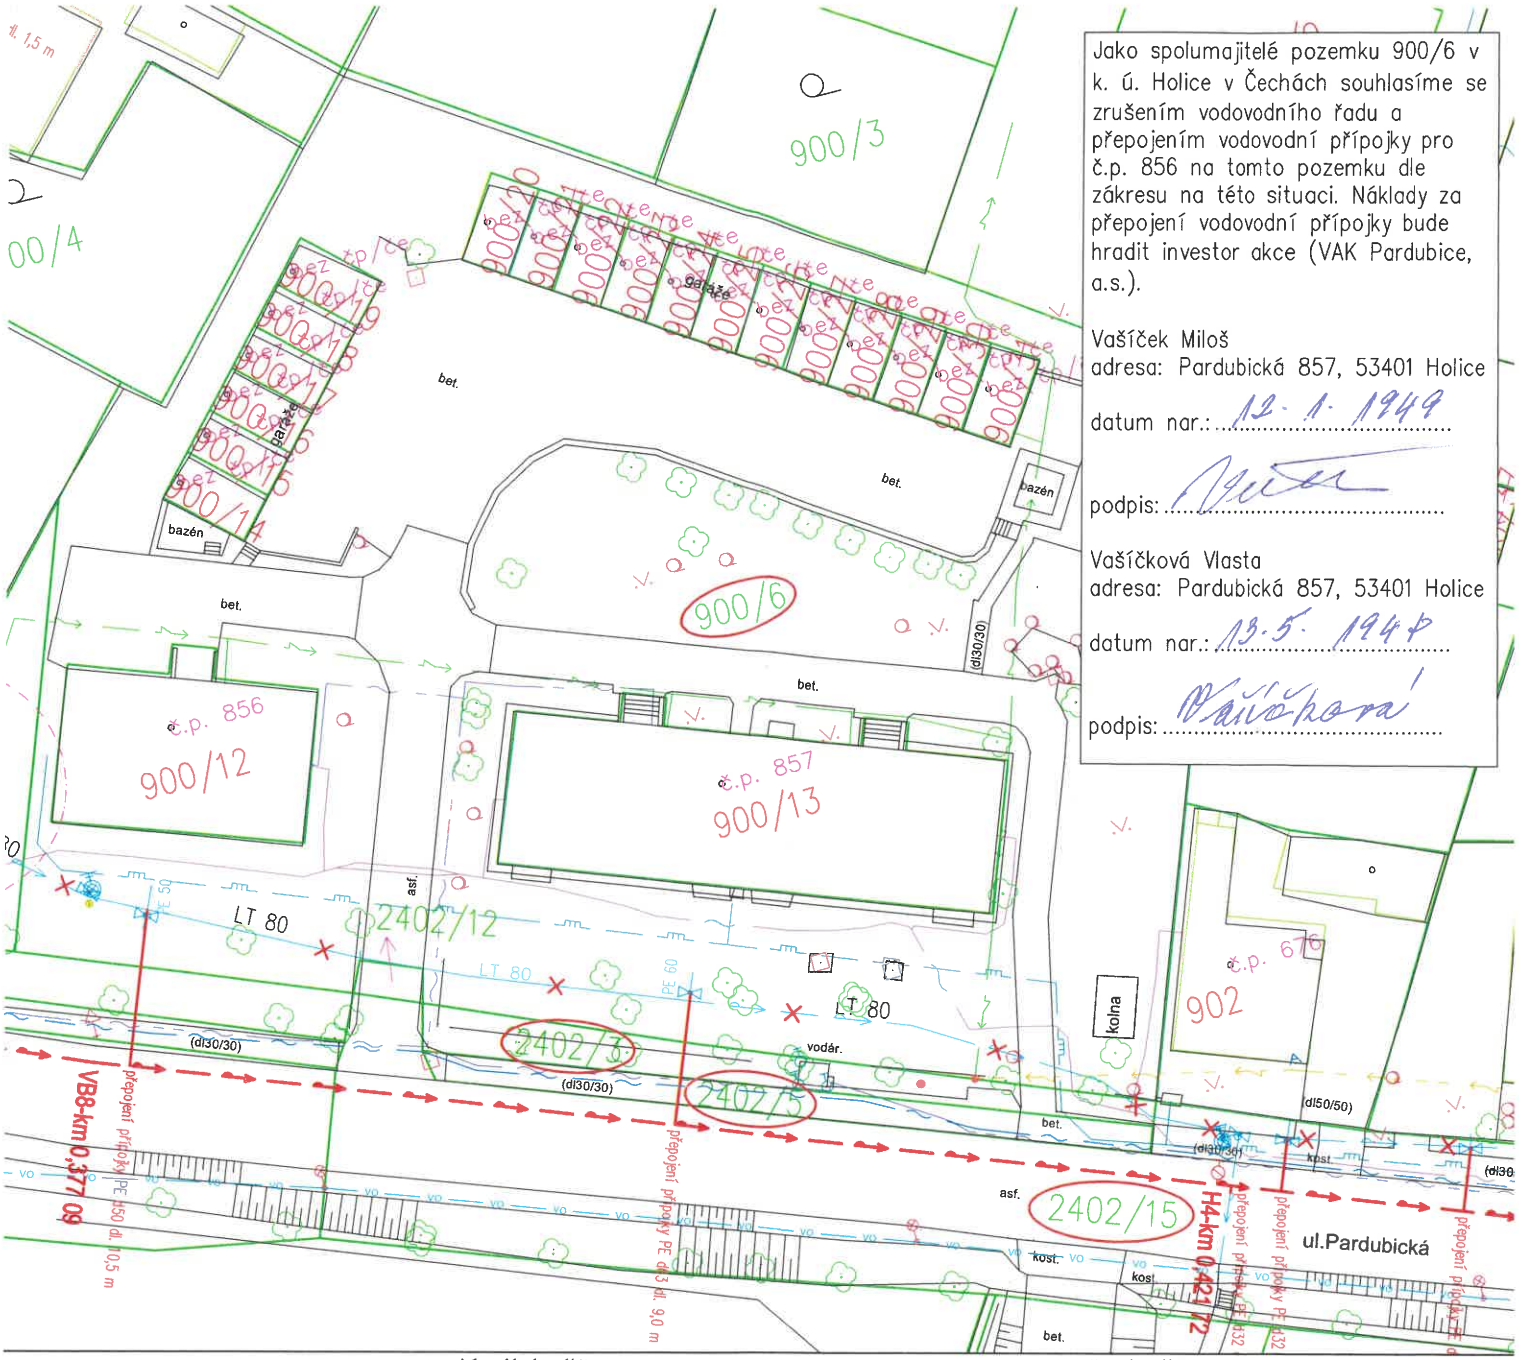

Jako spolumajitelé pozemku 900/6 v k. ú. Holice v Čechách souhlasíme se zrušením vodovodního řadu a přepojením vodovodní přípojky pro č.p. 856 na tomto pozemku dle zákresu na této situaci. Náklady za přepojení vodovodní přípojky bude hradit investor akce (VAK Pardubice, a.s.).

Vašíček Miloš
adresa: Pardubická 857, 53401 Holice
datum nar.: 12. 1. 1949
podpis: .....

Vašíčková Vlasta
adresa: Pardubická 857, 53401 Holice
datum nar.: 13. 5. 1947
podpis: .....

LEGENDA:

čáry katastrální mapy:
- katastrální hranice území
- katastrální hranice pozemků
- vnitřní kresby pozemků
- XXX/X čísla pozemkových parcel
- XXX/X čísla stavebních parcel

rušené sítě
- vodovod (VAK Pardubice a. s.)

stávající sítě
- vodovod (VAK Pardubice a. s.)
- jednotná kanalizace (VAK Pardubice a. s.)
- kanalizační výtlak (VAK Pardubice a. s.)
- středotlaký plynovod (GASNET s. r. o.)
- sdělovací kabel podzemní (CETIN a. s.)
- sdělovací kabel podz.–neprovozované (CETIN a. s.)
- vo kabel veřejného osvětlení (město Holice)
- silový kabel podzemní NN (ČEZ Distribuce a. s.)
- silový kabel NN nadzemní ČEZ Distribuce a. s.
- silový kabel VN nadzemní ČEZ Distribuce a. s.

navržené sítě
- vodovod (VAK Pardubice a. s.)
- přepojení přípojky
- XXX/X pozemek dotčený stavbou
- XXX/X pozemek dotčený pouze rušením stávajícího vodovodního řadu

S

Zodpovědný projektant	Vypracoval	Technická kontrola
Ing. Lubor Dítě	Ing. Jiří Svoboda	Ing. Ladislav Malý
Kraj: Pardubický	Město: Holice - k. ú. Holice v Čechách	

Investor: Vodovody a kanalizace Pardubice a. s., Teplého 2014, 530 02 Pardubice

MULTIAQUA

MULTIAQUA s.r.o.
IČO: 60113111
DIČ: CZ60113111
Veverkova 1343/1
Pražské Předměstí
500 02 Hradec Králové

Holice, Zborovská, Pardubická - vodovod

Dokumentace pro povolení stavby

Koordinační situační výkres - SO 02 a SO 03-výřez

Stupeň	povolení
Datum	červenec 2024
Zakázkové číslo	M24/043
Formát	2 x A4
Měřítko:	1:500
Číslo přílohy:	-

Předložená dokumentace je duševním vlastnictvím firmy Multiaqua s.r.o., Hradec Králové