



VZOROVÝ PŘÍČNÝ ŘEZ A-A CHODNÍK
MEZI ULICÍ ŽIŽKOVA A ULICÍ DUKELSKÁ

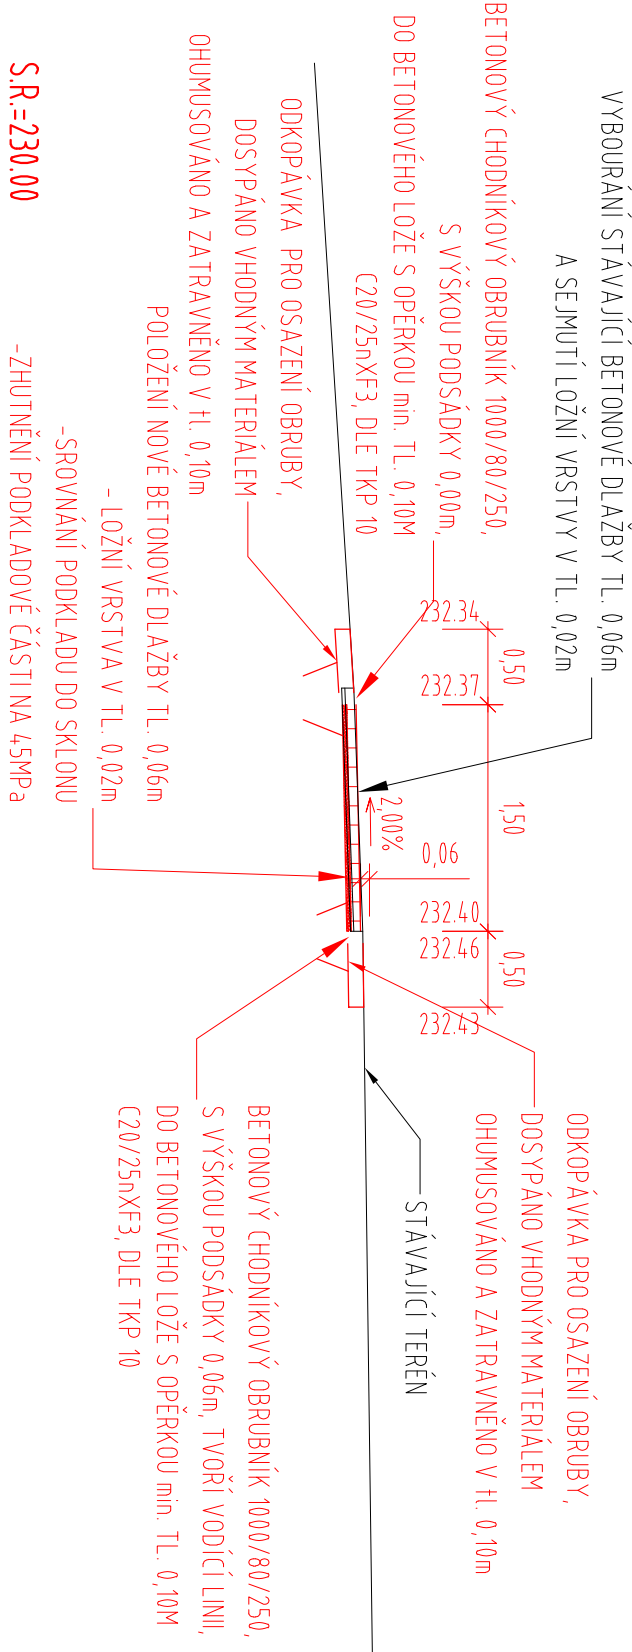

VZOROVÝ PŘÍČNÝ ŘEZ B-B CHODNÍK
MEZI ULICÍ DUKELSKÁ A ULICÍ SMETANOVA

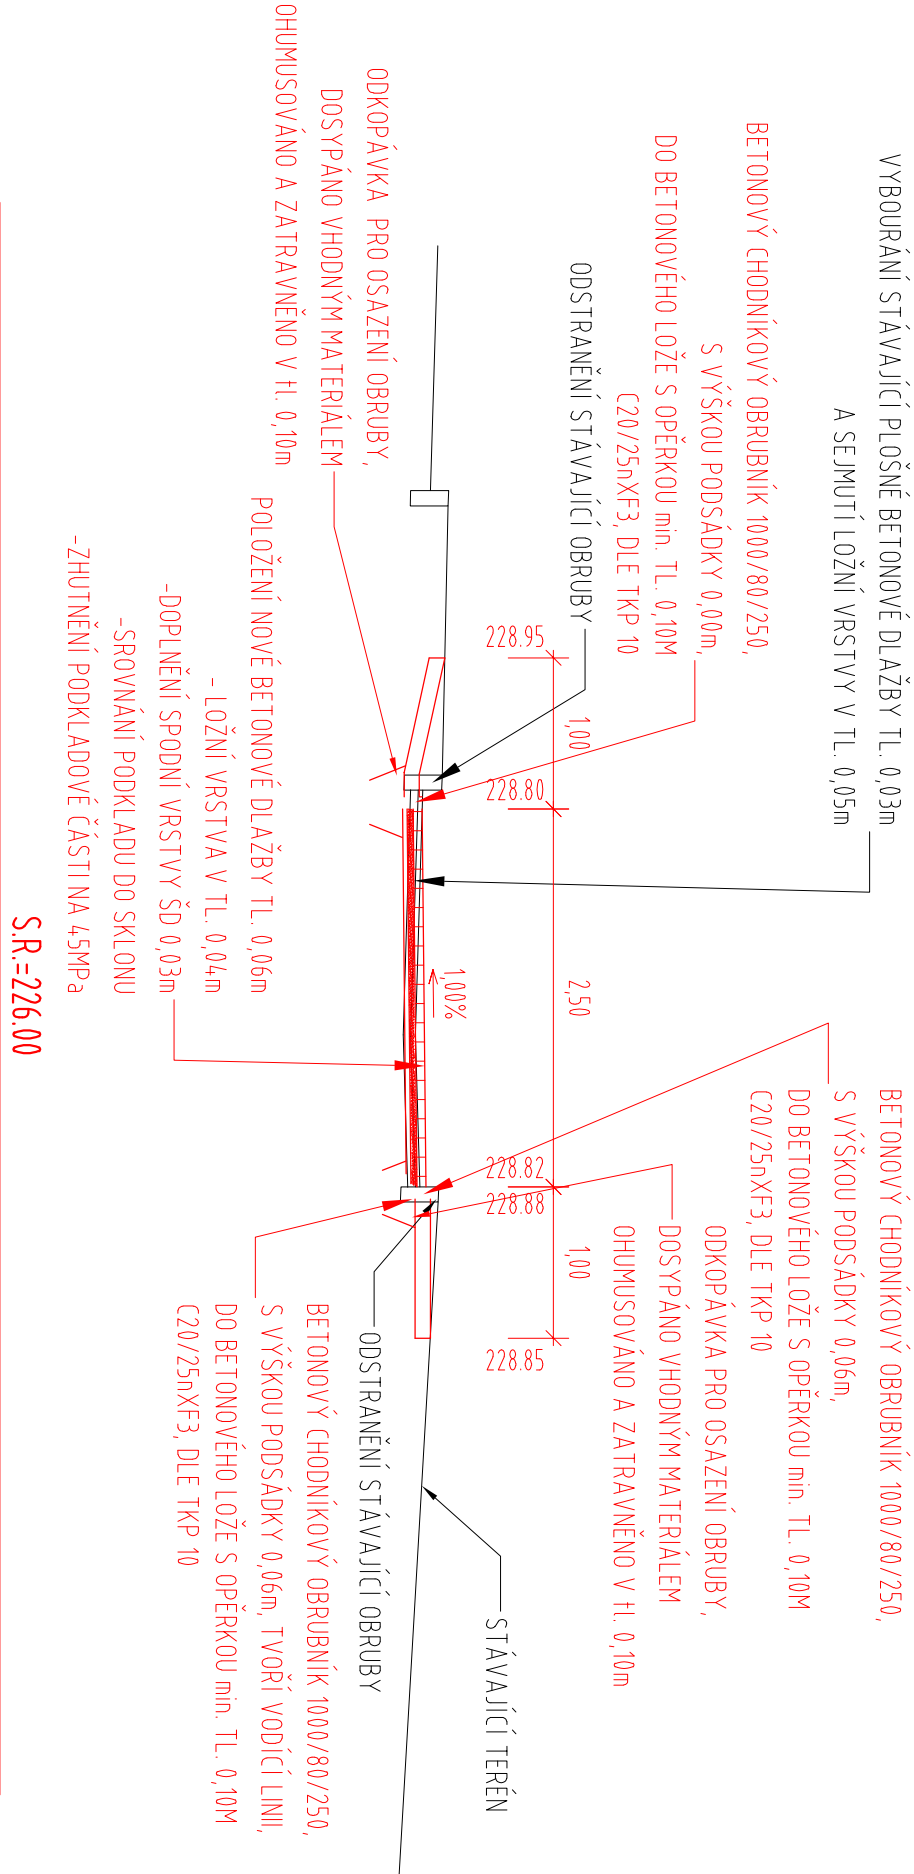

Akce

OPRAVA CHODNÍKŮ
PRO MĚSTO CHVALETICE

Investor

Město Chvaletice
U Stadionu 237, 533 12 Chvaletice

Projektant

B K N, spol. s r. o.,
Výpracoval

Vladislavova 29/I, 566 01 Vysoké Mýto, www.bkn.cz
Zodpovědný projektant


Ing. Veronika Lenochová

Ing. Jiří Fišer

Hlavní projektant
Ing. Vladimír Teplý

roztřívko

pare č.

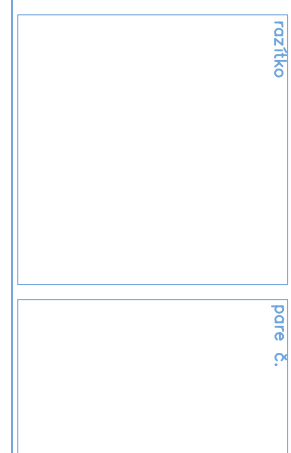

Stupeň DOKUMENTACE PRO POVOLENÍ STAVBY

Objekt D. DOKUMENTACE OBJEKTŮ

Obsah

VZOROVÉ ŘEZY

Datum

11/2024

Zak. číslo

6719124

Č. výkresu

D.1.4