



ŠIRŠÍ VZTAHY 1:10 000

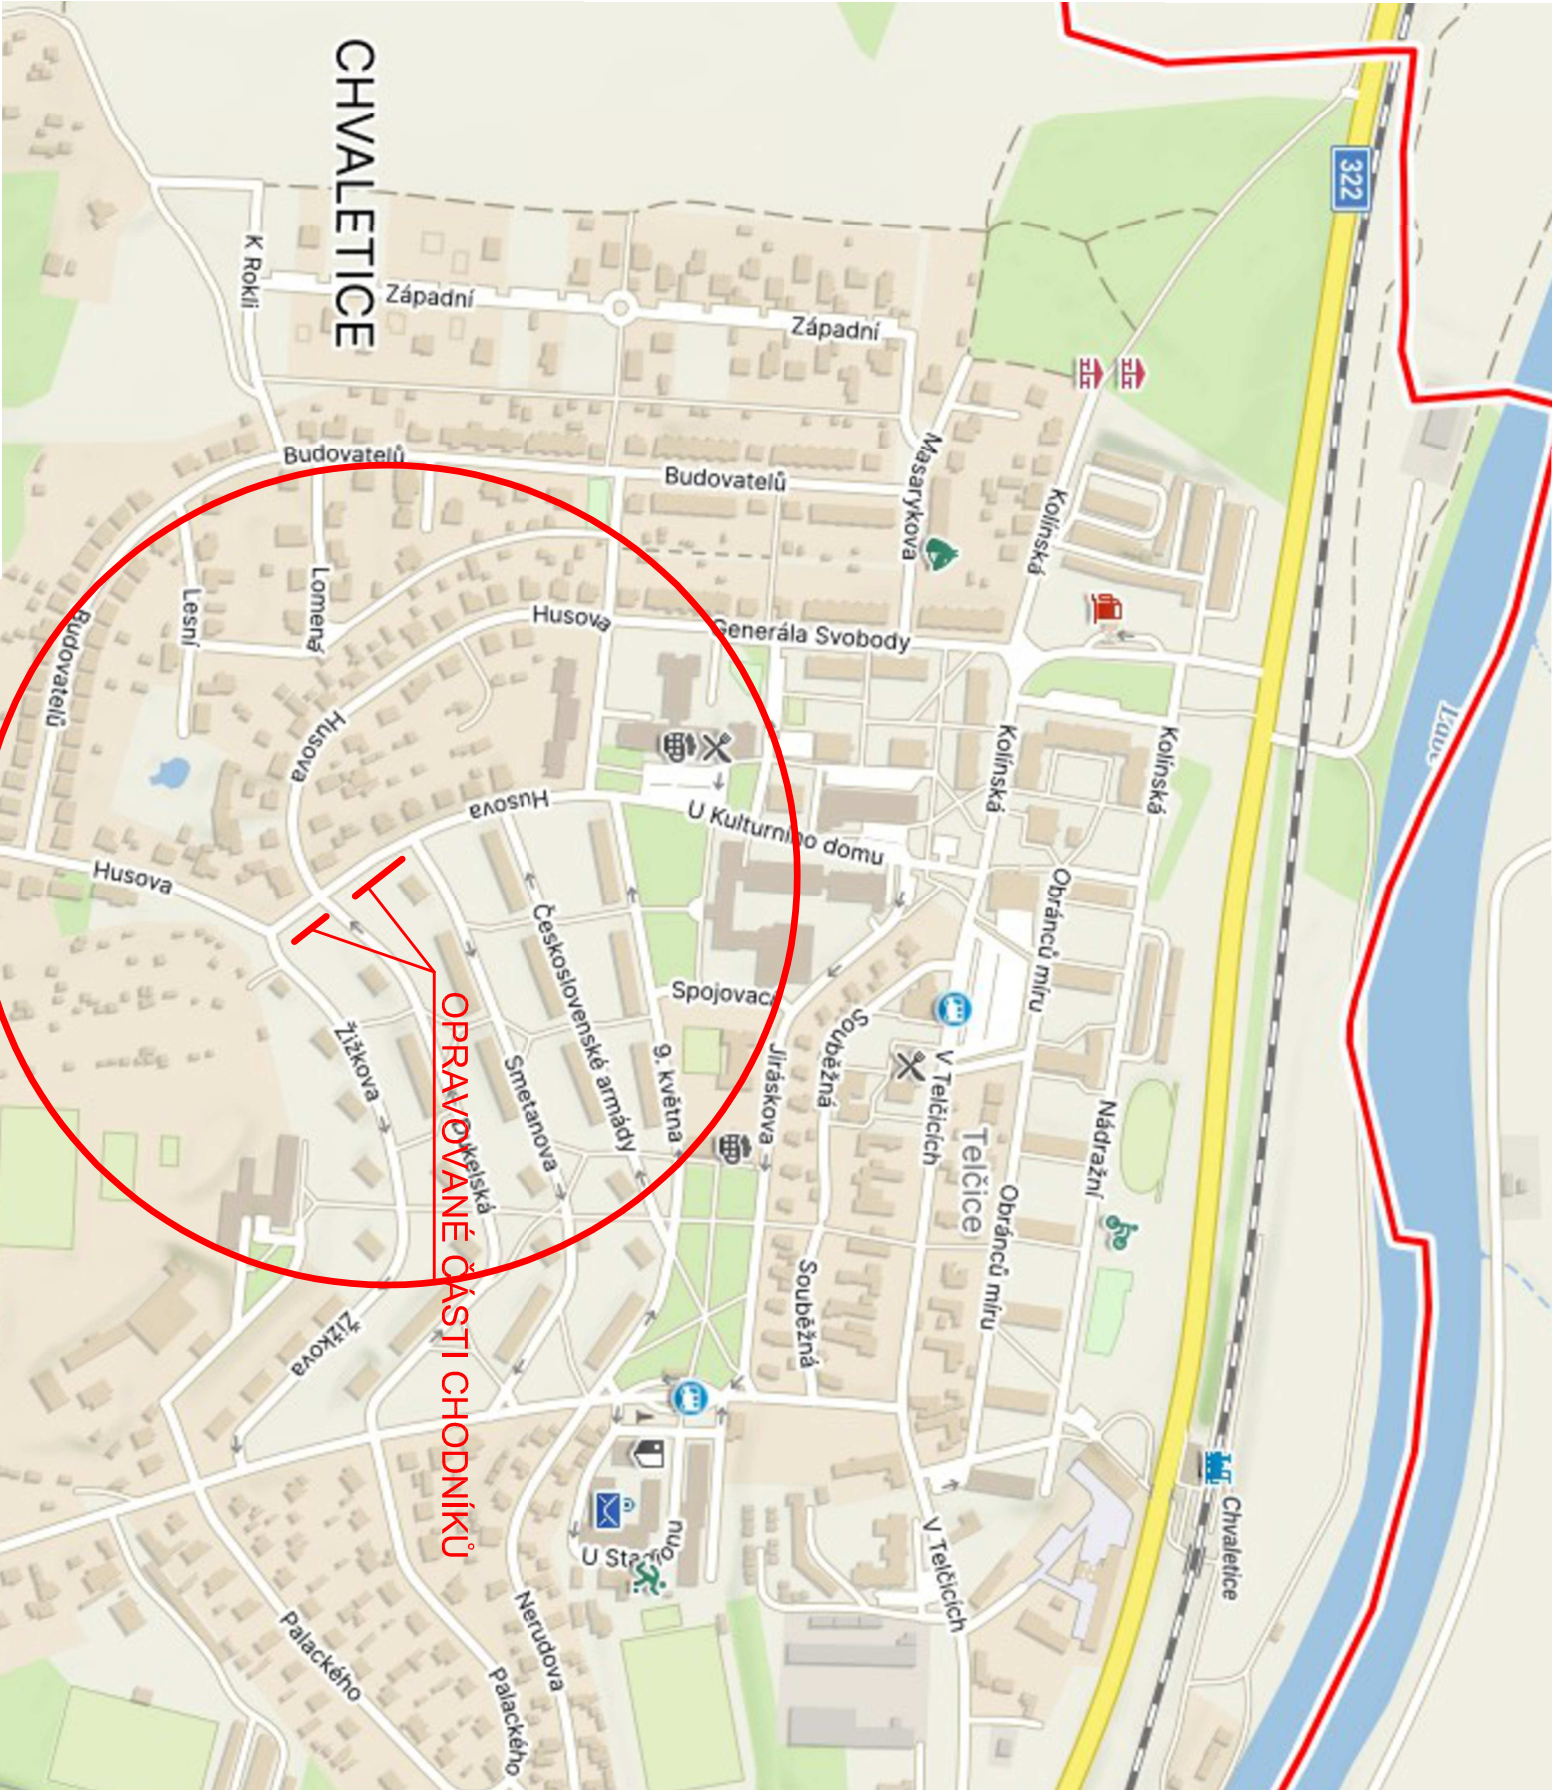

ORTOFOTO MAPA 1:2 500

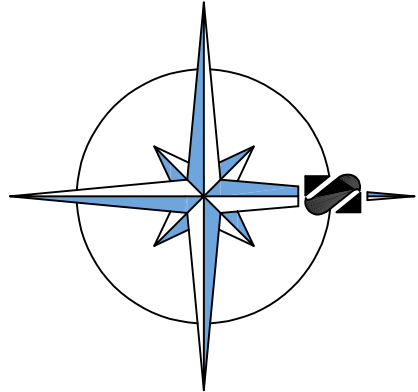

Akce		OPRAVA CHODNÍKŮ PRO MĚSTO CHVALETICE	
Investor		Město Chvaletice U Stadionu 237, 533 12 Chvaletice	
Projektant		B K N , spol. s r. o., Vladislavova 29/I, 566 01 Vysoké Mýto, www.bkn.cz	
Vyraboval		Zodpovědný projektant Ing. Jiří Fišer Ing. Veronika Lenochová	
		Hlavní projektant Ing. Vladimír Teplý	
		razítko	
		pore č.	
Stupeň		DOKUMENTACE PRO POVOLENÍ STAVBY	
Objekt		C. SITUAČNÍ VÝKRESY	
Obsah		SITUAČNÍ VÝKRES ŠIRŠÍCH VZTAHŮ	
Datum		Zak. číslo	
11/2024		6719/24	
		Měřítko	
		1:2500/5000	
		Č. výkresu	
		C.1	