



ZAJIŠTĚNÍ POKLOPŮ V KM 0,0
 MĚŘ 1 : 25

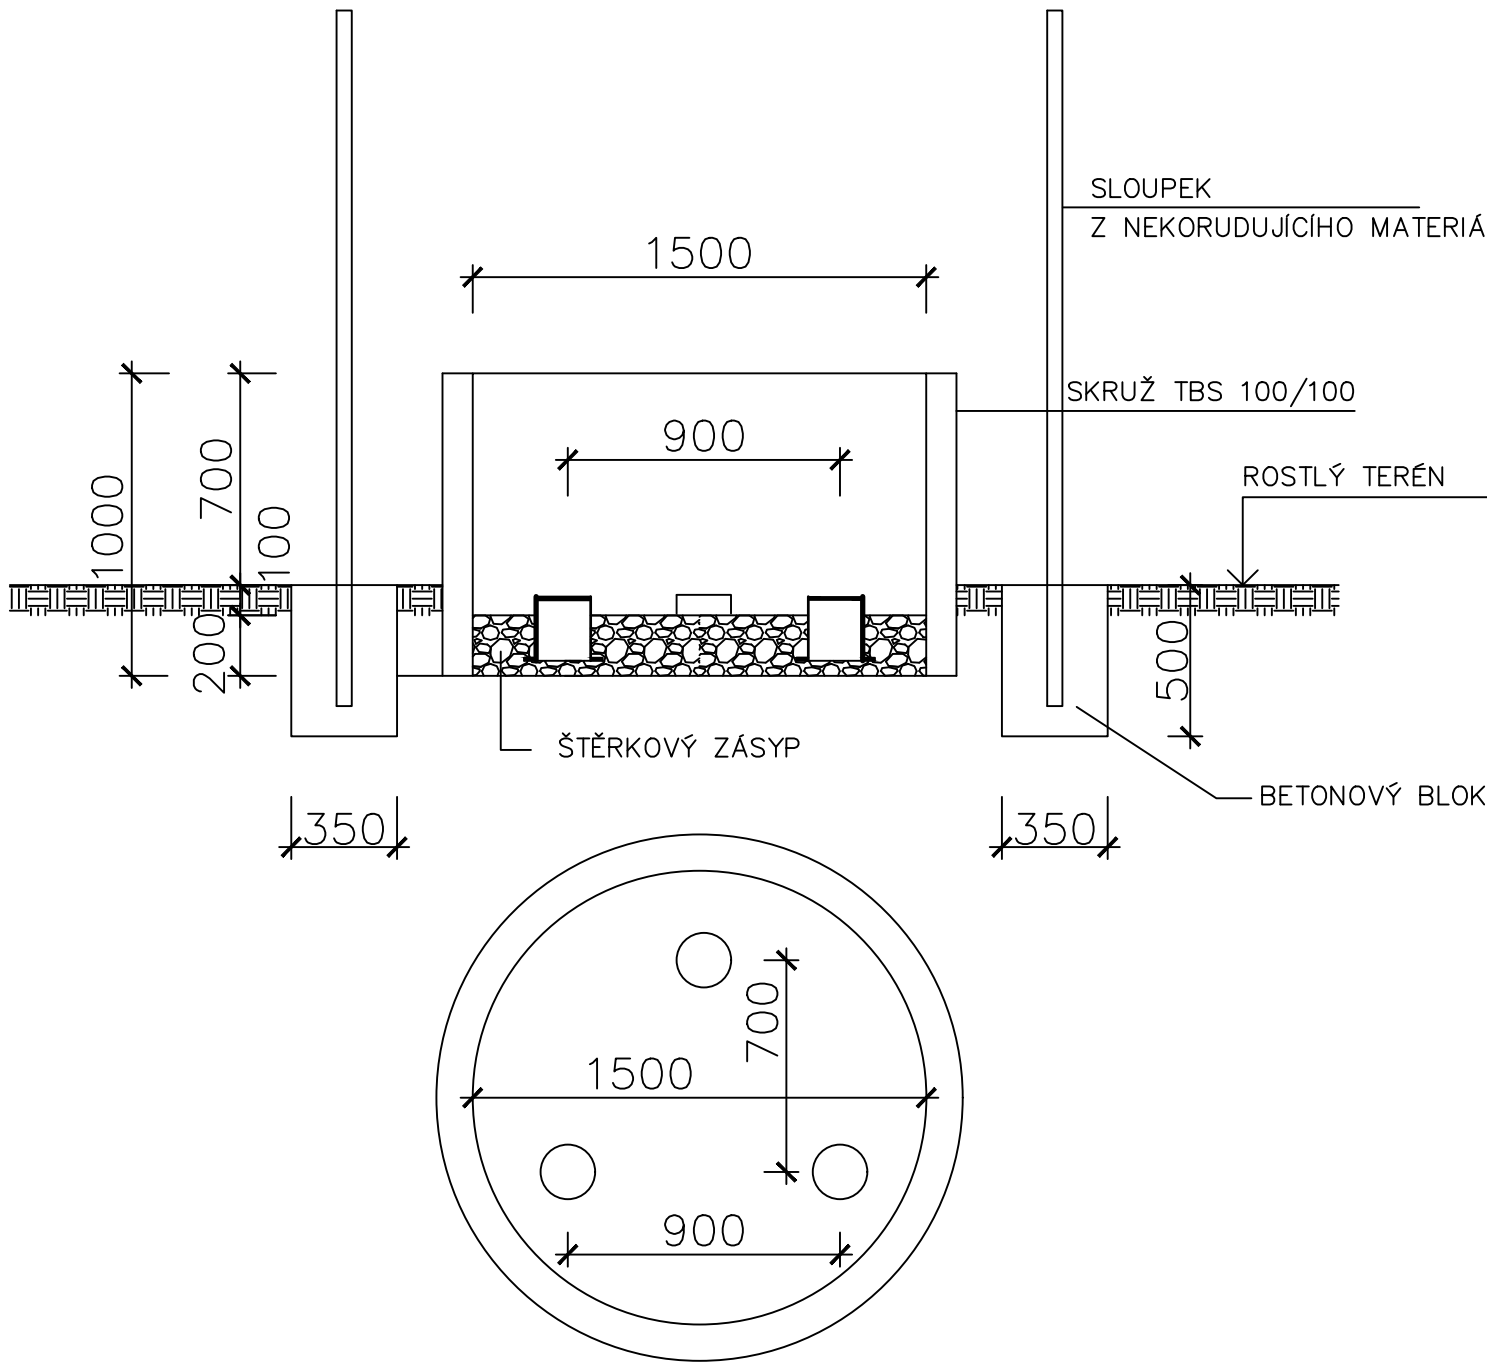


POZNÁMKA :
 OSAZENY 4 SLOUPKY Z NEKORODUJÍCÍHO MATERIÁLU A ORIENTAČNÍ TABULKOU.

ZAJIŠTĚNÍ POKLOPŮ V KM 0,167, 0,345
 MĚŘ 1 : 25

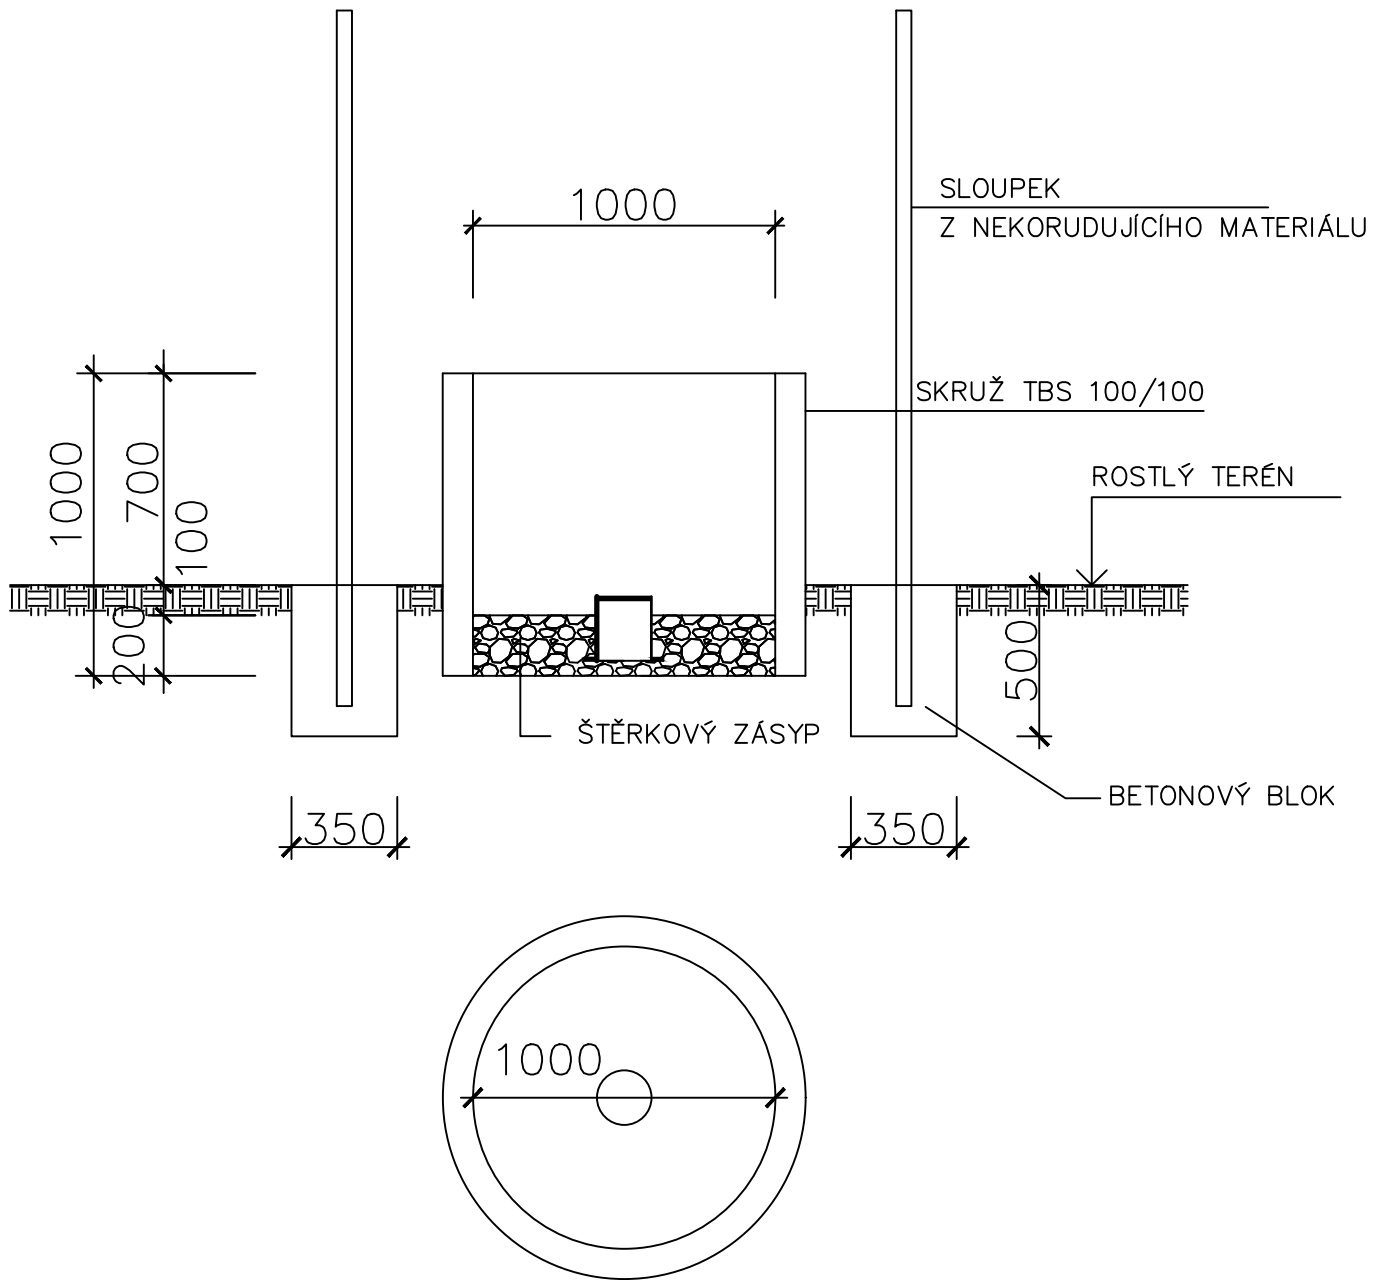

POZNÁMKA :
 OSAZENY 4 SLOUPKY Z NEKORODUJÍCÍHO MATERIÁLU A ORIENTAČNÍ TABULKOU.

ZAJIŠTĚNÍ POKLOPŮ V KM 0,387
 MĚŘ 1 : 25

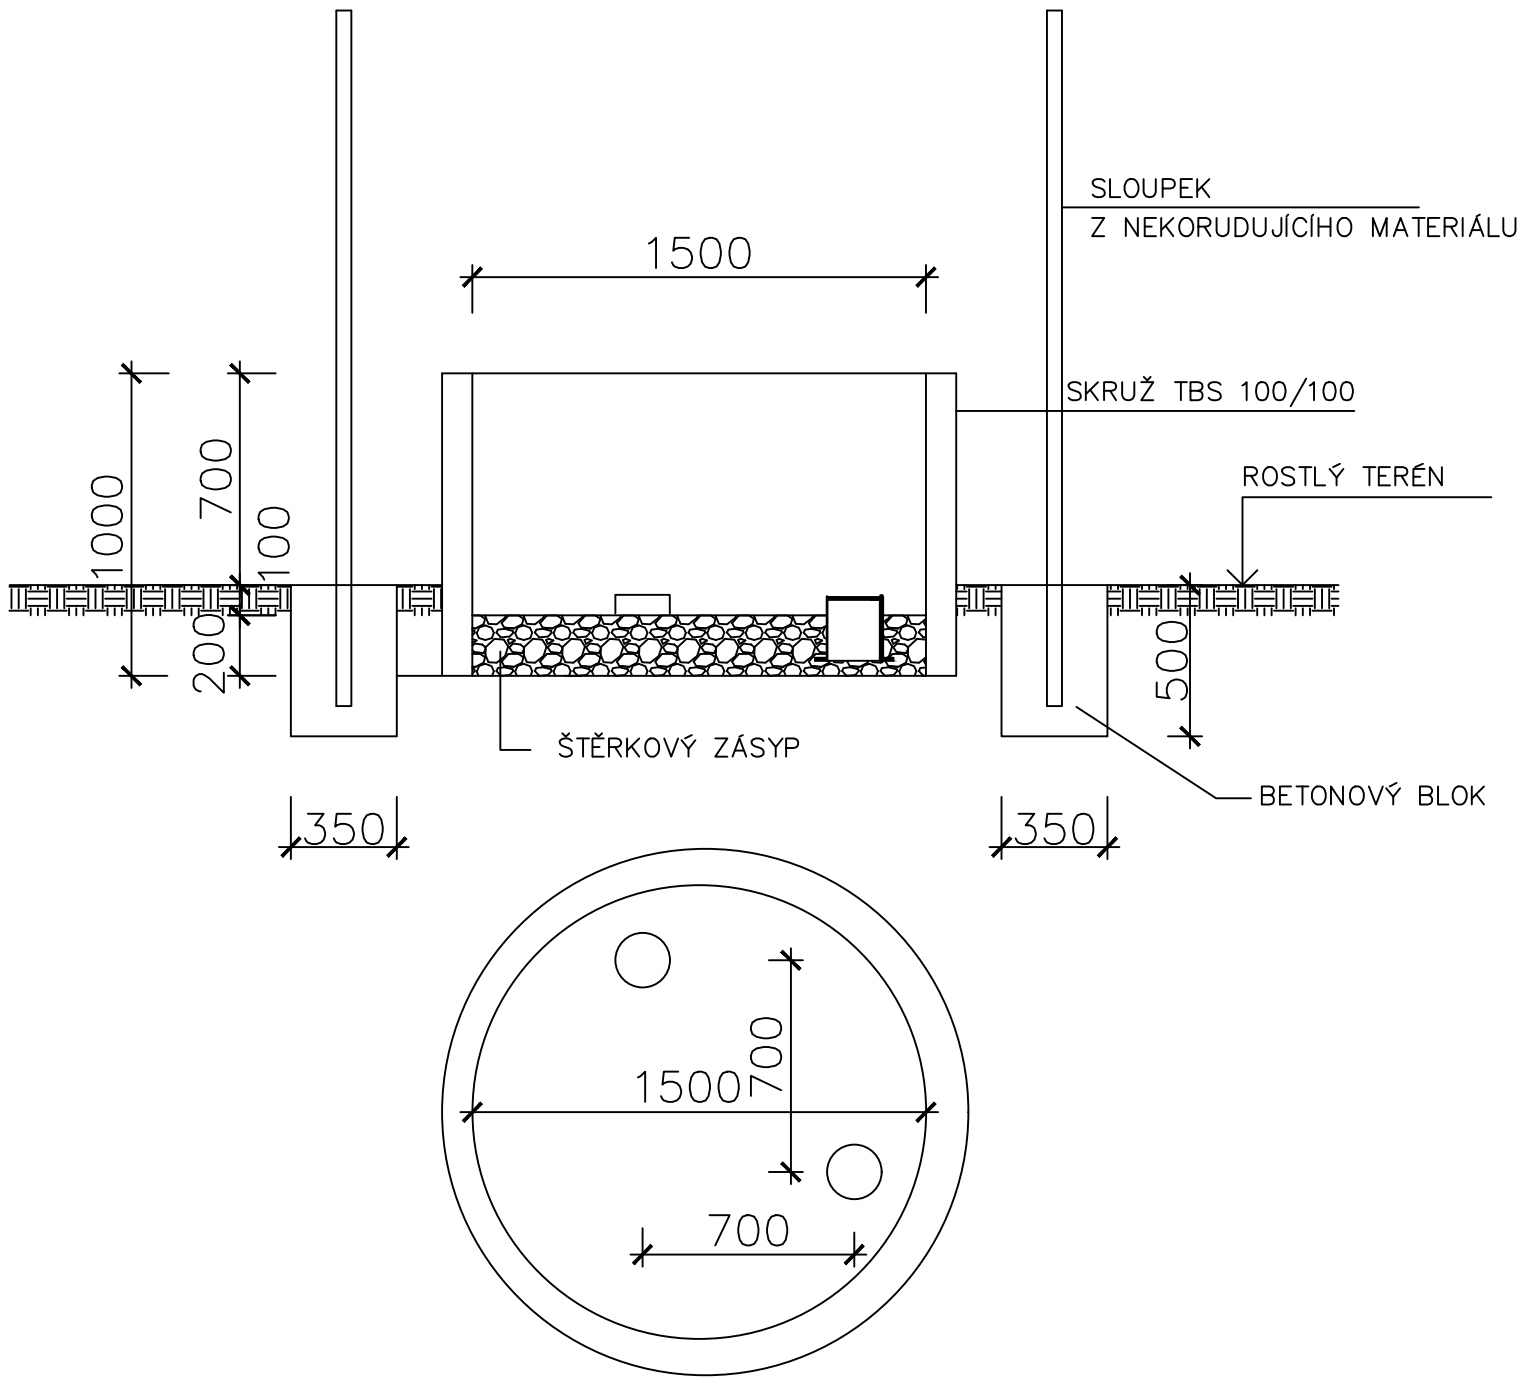

POZNÁMKA :
 OSAZENY 4 SLOUPKY Z NEKORODUJÍCÍHO MATERIÁLU A ORIENTAČNÍ TABULKOU.

Projektant	Vypracoval	Kontroloval	Projektant:	
Ladislav Konvalina	Ladislav Konvalina		VK PROJEKT, spol. s r.o.	
<i>[Signature]</i>			Teplého 2014, 530 02 Pardubice	
Obec: Pardubice			DIČ: CZ64826431	
Investor: Vodovody a kanalizace Pardubice a.s.			tel.: 466 335 012	
			e-mail: vkprojekt@centrum.cz	
PARDUBICE, PARDUBIČKY - PROPOJENÍ VODOVODNÍCH ŘADŮ DN 600 A DN 300 IO 01 VODOVOD			Druh dokumentace	DPPS
			Datum	12/2024
			Číslo zakázky	856/1-24
			Počet formátů	4A4
ZAJIŠTĚNÍ POKLOPŮ			Měřítko:	Číslo přílohy:
			1:25	D.1.10