


# HLOUBKOVÁ UZEMŇOVACÍ ANODA

## VYSTROJENÍ VRTU

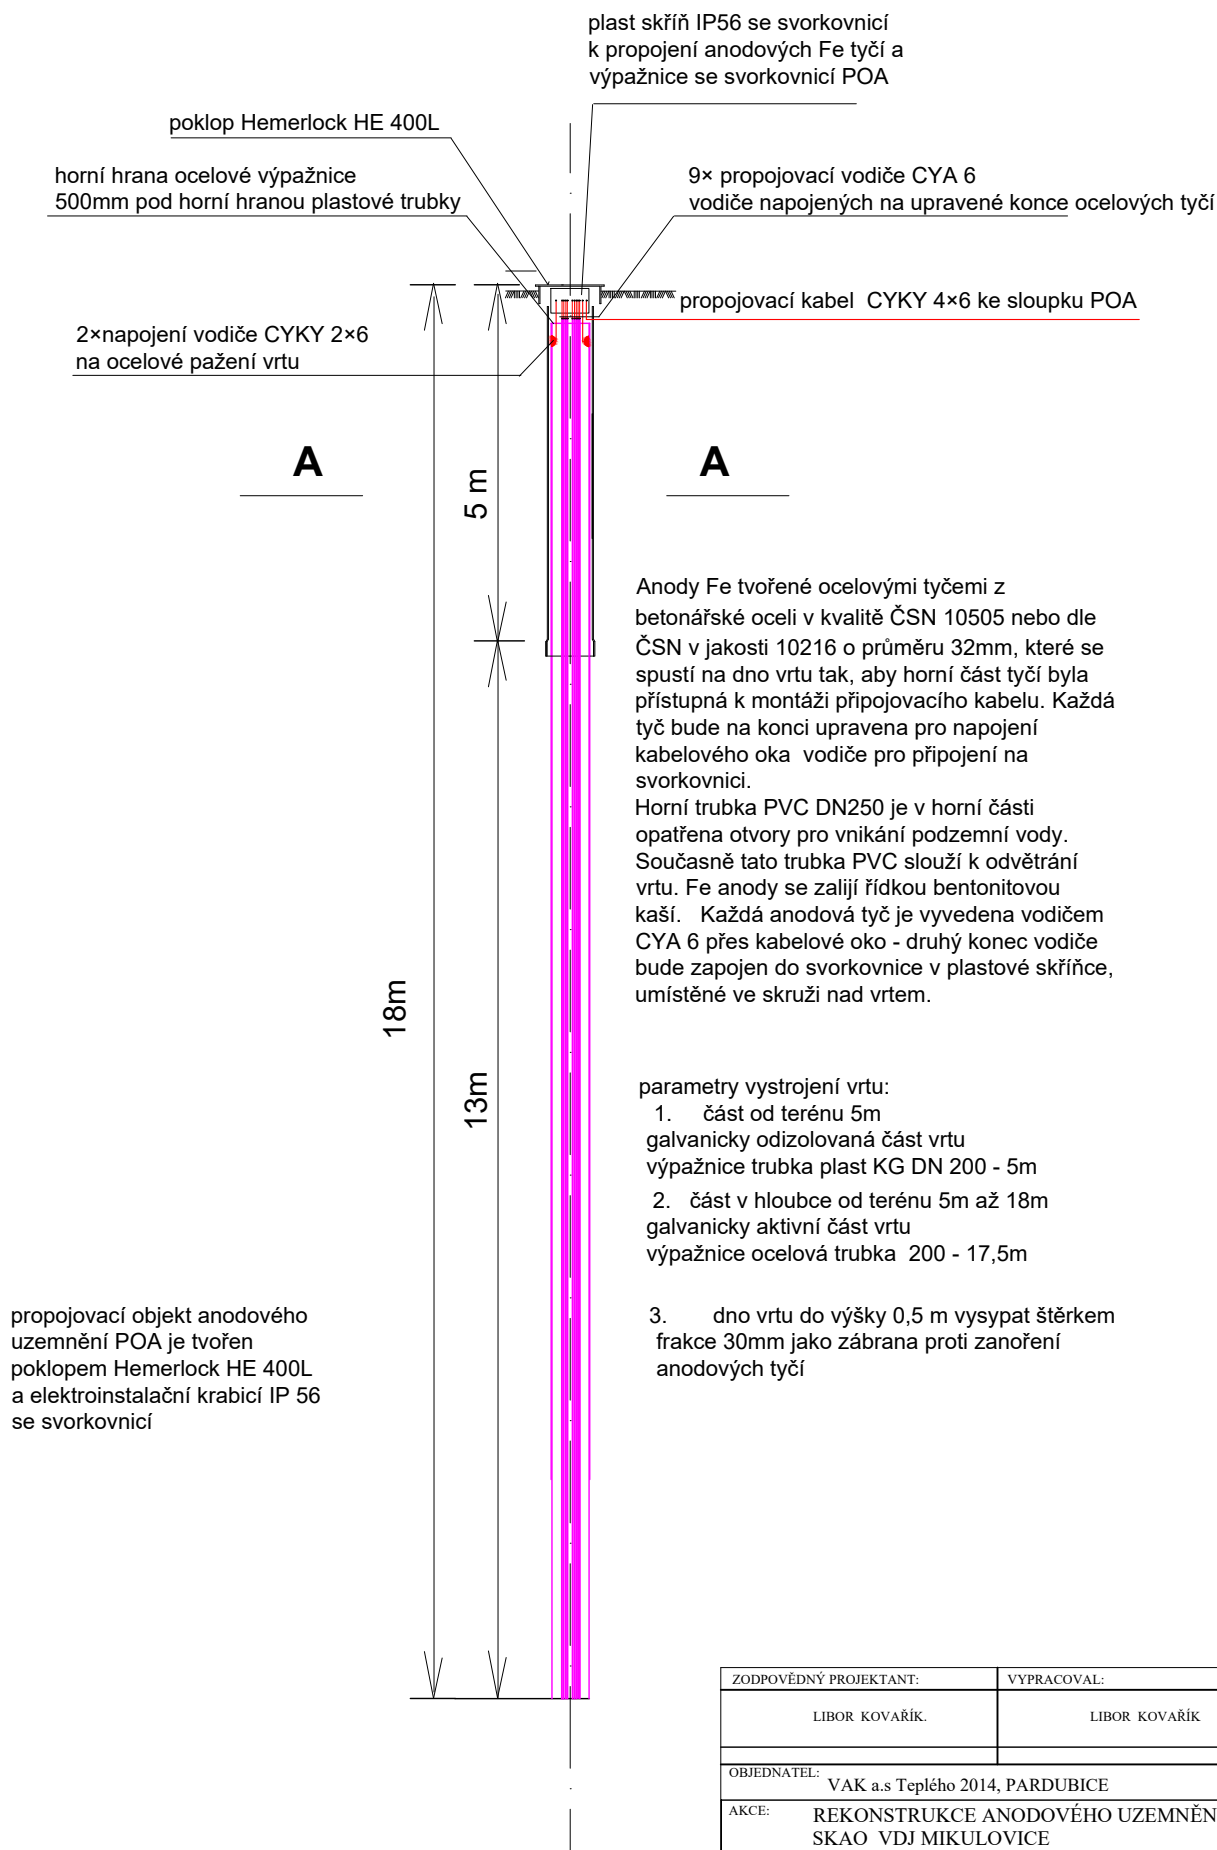

ZODPOVĚDNÝ PROJEKTANT:		VYPRACOVAL:		Hradecká elektrotechnická kancelář HRADEC KRÁLOVÉ elektrokancelj@gmail.com Tel.: 602 173 748	
LIBOR KOVÁŘIK.		LIBOR KOVÁŘIK			
OBJEDNATEL: VAK a.s Teplého 2014, PARDUBICE					
AKCE: REKONSTRUKCE ANODOVÉHO UZEMNĚNÍ SKAO VDJ MIKULOVICE				DRUH PROJEKTU:	PDS
				DATUM:	01/2025
				FORMÁT A4:	1
				MÉRITKO:	
NÁZEV VÝKRESU: HLOUBKOVÉ ANODOVÉ UZEMNĚNÍ CELKOVÁ SITUACE				EL 2.1	