


# ŘEZ VRTU A - A

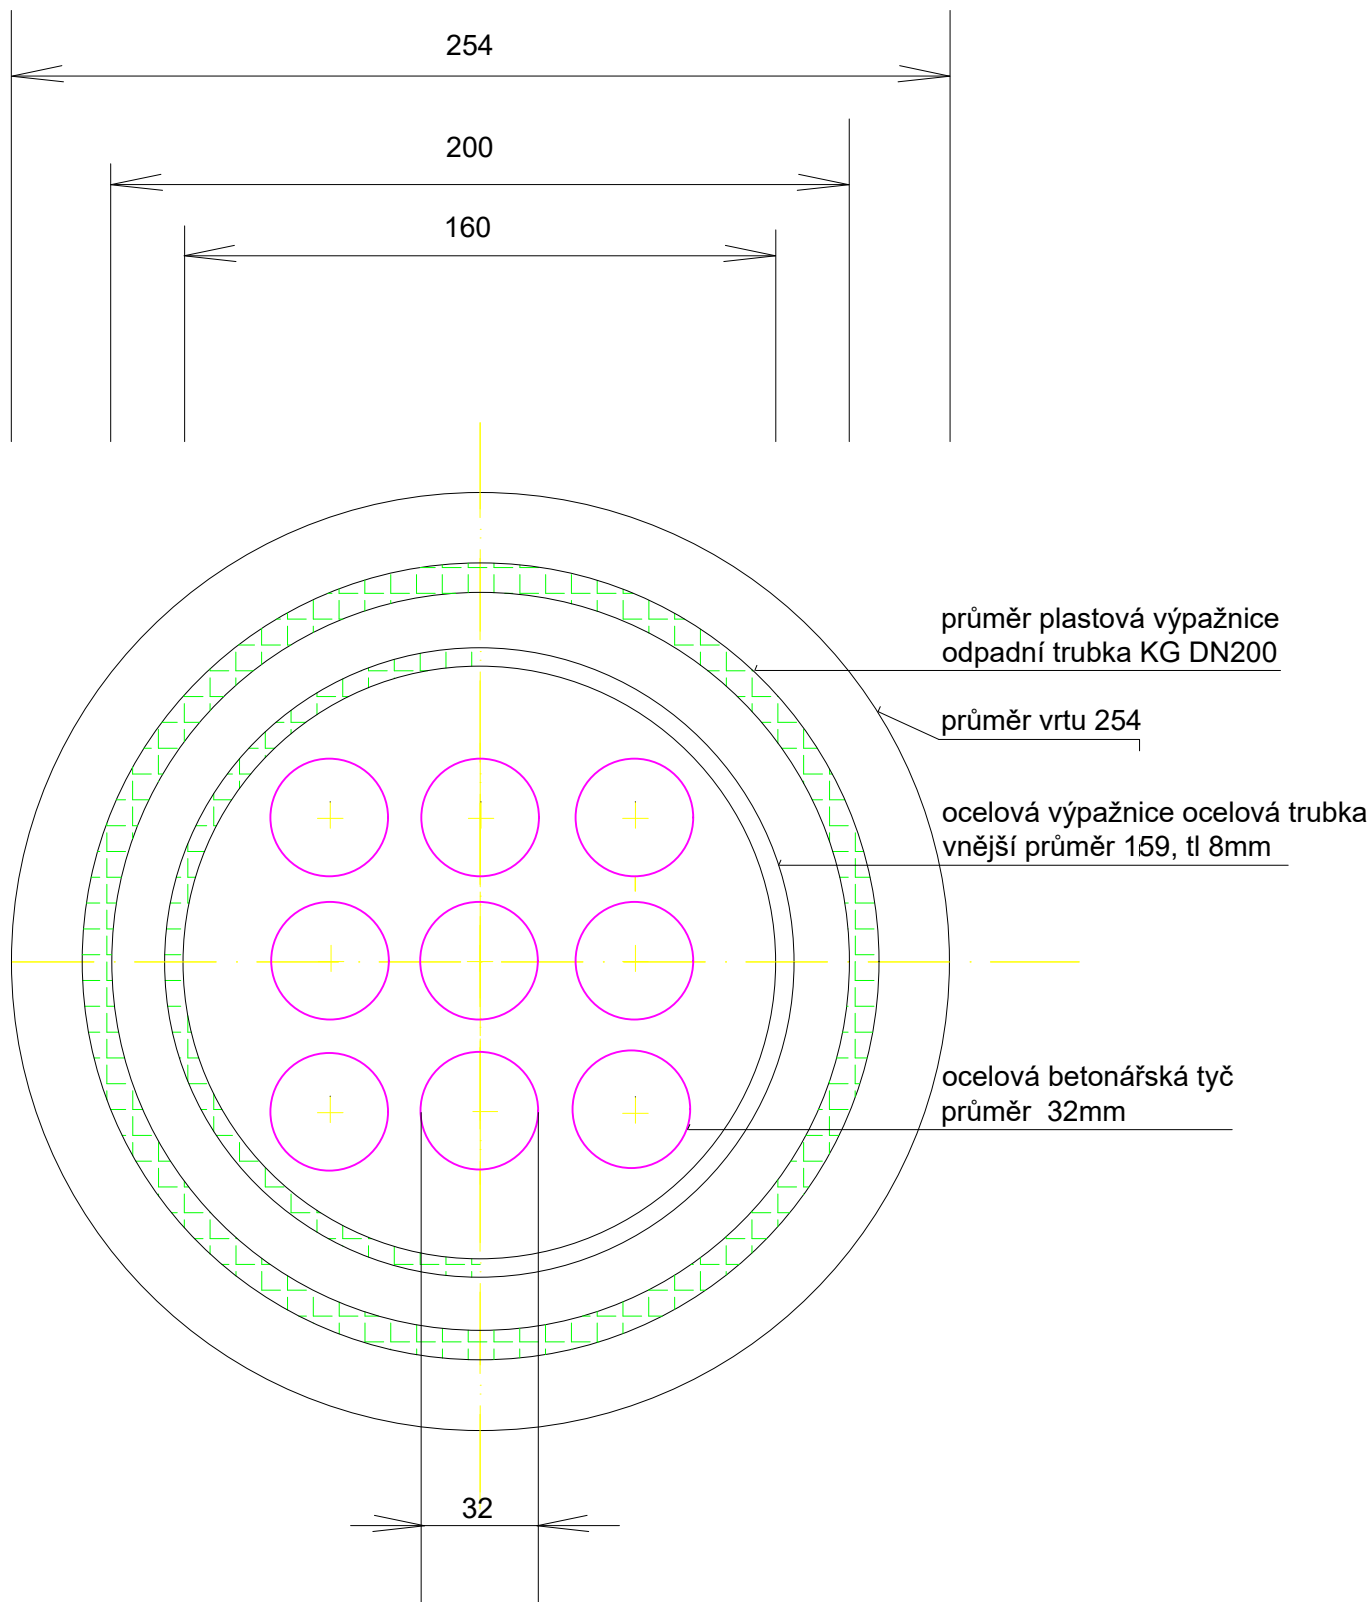

ZODPOVĚDNÝ PROJEKTANT:		VYPRACOVAL:		Hradecká elektrotechnická kancelář HRADEC KRÁLOVÉ elektrokanc@gmail.com Tel.: 602 173 748	
LIBOR KOVAŘÍK.		LIBOR KOVAŘÍK			
OBJEDNATEL:					
VAK a.s Teplého 2014, PARDUBICE					
AKCE:	REKONSTRUKCE ANODOVÉHO UZEMNĚNÍ SKAO VDJ MIKULOVICE			DRUH PROJEKTU:	PDS
				DATUM:	01/2025
				FORMÁT A4:	1
				MĚŘÍTKO:	
NÁZEV VÝKRESU: HLOUBKOVÉ ANODOVÉ UZEMNĚNÍ ŘEZ A - A VRTU				EL 2.3	