


HLOUBKOVÁ UZEMŇOVACÍ ANODA

VYSTROJENÍ VRTU

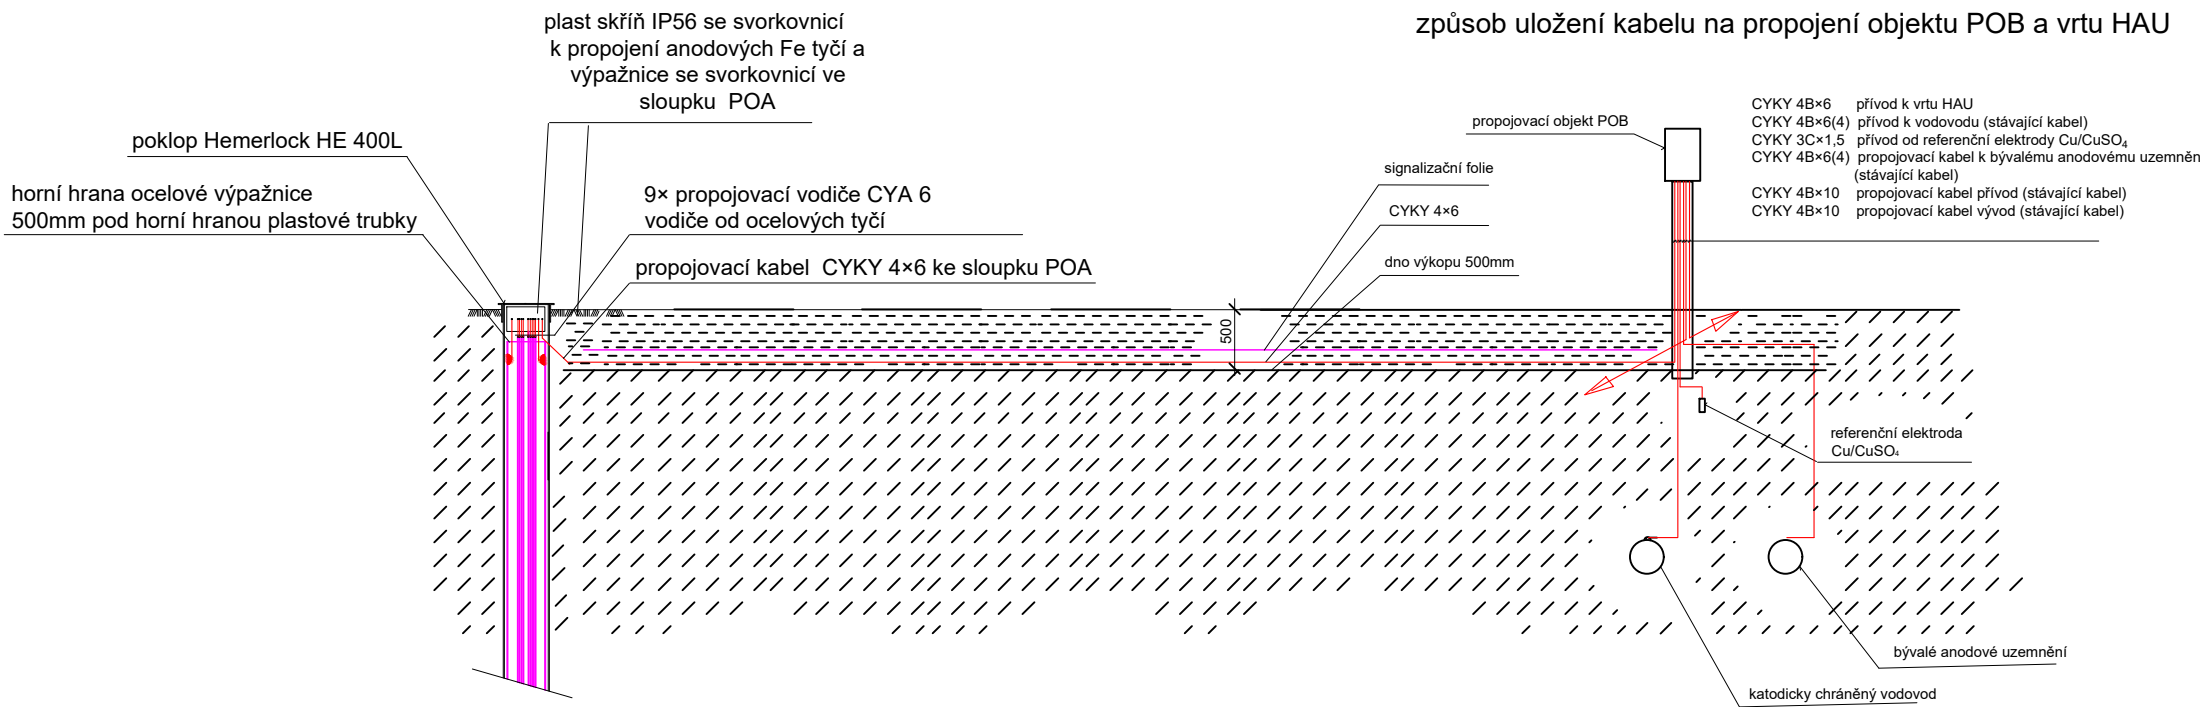

způsob uložení kabelu na propojení objektu POB a vrtu HAU

ZODPOVĚDNÝ PROJEKTANT:		VYPRACOVAL:		Hradecká elektrotechnická kancelář HRADEC KRÁLOVÉ elektrokanc@gmail.com Tel.: 602 173 748	
LIBOR KOVAŘÍK.		LIBOR KOVAŘÍK			
OBJEDNATEL: VAK a.s Teplého 2014, PARDUBICE					
AKCE: REKONSTRUKCE ANODOVÉHO UZEMNĚNÍ SKAO VDJ MIKULOVICE				DRUH PROJEKTU:	PDS
				DATUM:	01/2025
				FORMÁT A4:	1
				MĚŘÍTKO:	
NÁZEV VÝKRESU: ULOŽENÍ PROPOJOVACÍHO KABELU SITUAČNÍ SCHEMA				EL 2.6	