

**Valéria Vargová**  
projekční servis

M: +420 601 128 918  
E: [valeria.vargova@multiaqua.cz](mailto:valeria.vargova@multiaqua.cz)

Our reference: 081 - 25

From: Richter R.

Tel: 739426685

E-mail:  
[richter@eop.cz](mailto:richter@eop.cz)

Date: 13.3.2025

**Multiaqua s.r.o.**  
Veverkova 1343/1, 500 02 Hradec  
Králové

[www.multiaqua.cz](http://www.multiaqua.cz)

### Vyjádření k projektové dokumentaci a o povolení stavby v ochranném pásmu

Název stavby:	Pardubice, Studentská - kanalizace
Projektant:	Ing. Lubor Dítě
Předložená část PD:	Souhrnná technická zpráva, katastrální situační výkres, koordinační situační výkres, průvodní list, plná moc, EOP Distribuce
Číslo projektu:	M24/062
Datum zpracování PD:	01/2025
Stupeň projektu:	DPS
Investor:	VaK Pardubice, a.s.
Číslo vyjádření EOP Distribuce a.s.:	081 - 25

Ve vyznačeném zájmovém území na situaci **dojde ke styku** se zařízením v majetku EOP Distribuce, a.s. (dále jen DTO) popř. Elektrárny Opatovice, a.s. (dále jen EOP). Technické kanály a předizolované potrubí mají min. krytí 0,5 – 1 metr. Nad předizolovaným potrubím je položen **sdělovací kabel** a výstražné barevné pásy.

**V zájmové oblasti se nachází následující zařízení ve vlastnictví DTO či EOP:**

- **Primární kanálové vedení – neprůlezná**
- **Primární vedení v chrániče**
- **Primární bezkanálové vedení – předizolované v zemi**


Při realizaci uvedené stavby je nutno dodržet následující podmínky:


- Při provádění prací v ochranném pásmu rozvodného tepelného zařízení dle zákona č. 458/2000 Sb. v platném znění, § 87, nesmí dojít k ohrožení zařízení v majetku DTO a EOP, jeho spolehlivosti a bezpečnosti provozu.
- Pracovníci, kteří budou provádět zemní práce, musí být prokazatelně seznámeni s polohou sítí v majetku DTO a EOP. **Zemní práce do vzdálenosti 1 m od zařízení musí být prováděny ručně.**
- V případě změny projektové dokumentace je nezbytné vyžádat si nové vyjádření k projektové dokumentaci.

- **Na trasách podzemního zařízení v majetku DTO nesmí být umístěno složiště materiálu, zřízeno zařízení staveniště nebo odstavována stavební technika.**
- Musí zůstat zachovaný přístup k rozvodnému tepelnému zařízení v majetku DTO. Veškeré stavby nebo zařízení přímo umístěné na rozvodném tepelném zařízení musí být snadno demontovatelné.
- Při souběhu a křížení musí být vzhledem k stávajícímu energetickému zařízení DTO dodrženy minimální vzdálenosti **2,5 metru od hran kanálu po obou stranách** v souladu s ČSN 736005. **Křížení inženýrských sítí provádět zásadně kolmo na zařízení DTO.** Křižující síť uložit v místech křížení do chrániček. **Provedení křížení protlakem musí být provedeno písemně schváleným způsobem DTO před zahájením. Provedení křížení musí před zakrytím zkontrolovat zástupce DTO (technik p. Richter 739 426 685). O povolení křížení a provedené kontrole bude sepsán zápis do stavebního deníku.**
- **Před zahájením zemních prací v blízkosti uvedených podzemních sítí je nutné tyto sítě nechat vytyčit – vytyčení je nutné objednat nejméně 3 pracovní dny předem na tel. 466 843 812 nebo 800 100 841 (dispečer DTO). Pro vytýčení kanálů s potrubím volat p. Richter 739 426 685, pro vytýčení optického sdělovacího kabelu volat p. Mlejnska 606 680 608**
- Dojde-li v souvislosti s činností stavebníka k poškození zařízení v majetku DTO, je stavebník povinen neprodleně informovat dispečera DTO na tel. 800 100 841.
- Před záhozem výkopu musí být přizván zástupce DTO, který toto vyjádření vydal. Ten zajistí provedení kontroly, zda nedošlo během zemních prací k viditelnému poškození uvedeného zařízení. O provedené kontrole bude sepsán zápis.
- Nebudou-li dodrženy podmínky požadované v tomto vyjádření, bude stavební činnost, příp. úpravy terénu, prováděné třetími osobami v ochranném pásmu zařízení dle Zákona 458/2000 Sb. v platném znění považována za činnost vykonávanou bez souhlasu majitele zařízení. V případě vzniku škody v důsledku porušení těchto podmínek bude viník povinen uhradit provozovateli zařízení veškeré vzniklé škody.
- **Při výsadbě zeleně trváme na dodržení ochranného pásma nad našimi sítěmi.**
- **V místě souběhu a křížení se stávajícím energetickým zařízením DTO uložit vedení na náklady investora do chráničky (např. KOPOFLEX)**
- **Při zemních pracích nad předizolovaným potrubím dbát zvýšené opatrnosti, aby nedošlo k poškození ochranné plastové trubky.**
- Podmínky tohoto vyjádření požadujeme zapracovat do stavebního povolení – územního souhlasu.
- **Při dodržení výše stanovených podmínek proti předložené PD nemáme námitek.**

Digitální data tepelných sítí neposkytujeme, můžete si o ně zažádat za poplatek u paní Marcely Kubíčkové - [Marcela.Kubickova@mmp.cz](mailto:Marcela.Kubickova@mmp.cz)

Platnost tohoto vyjádření je 6 měsíců od data jeho vydání. Podmínky tohoto vyjádření požadujeme zapracovat do stavebního povolení.

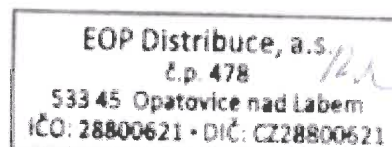

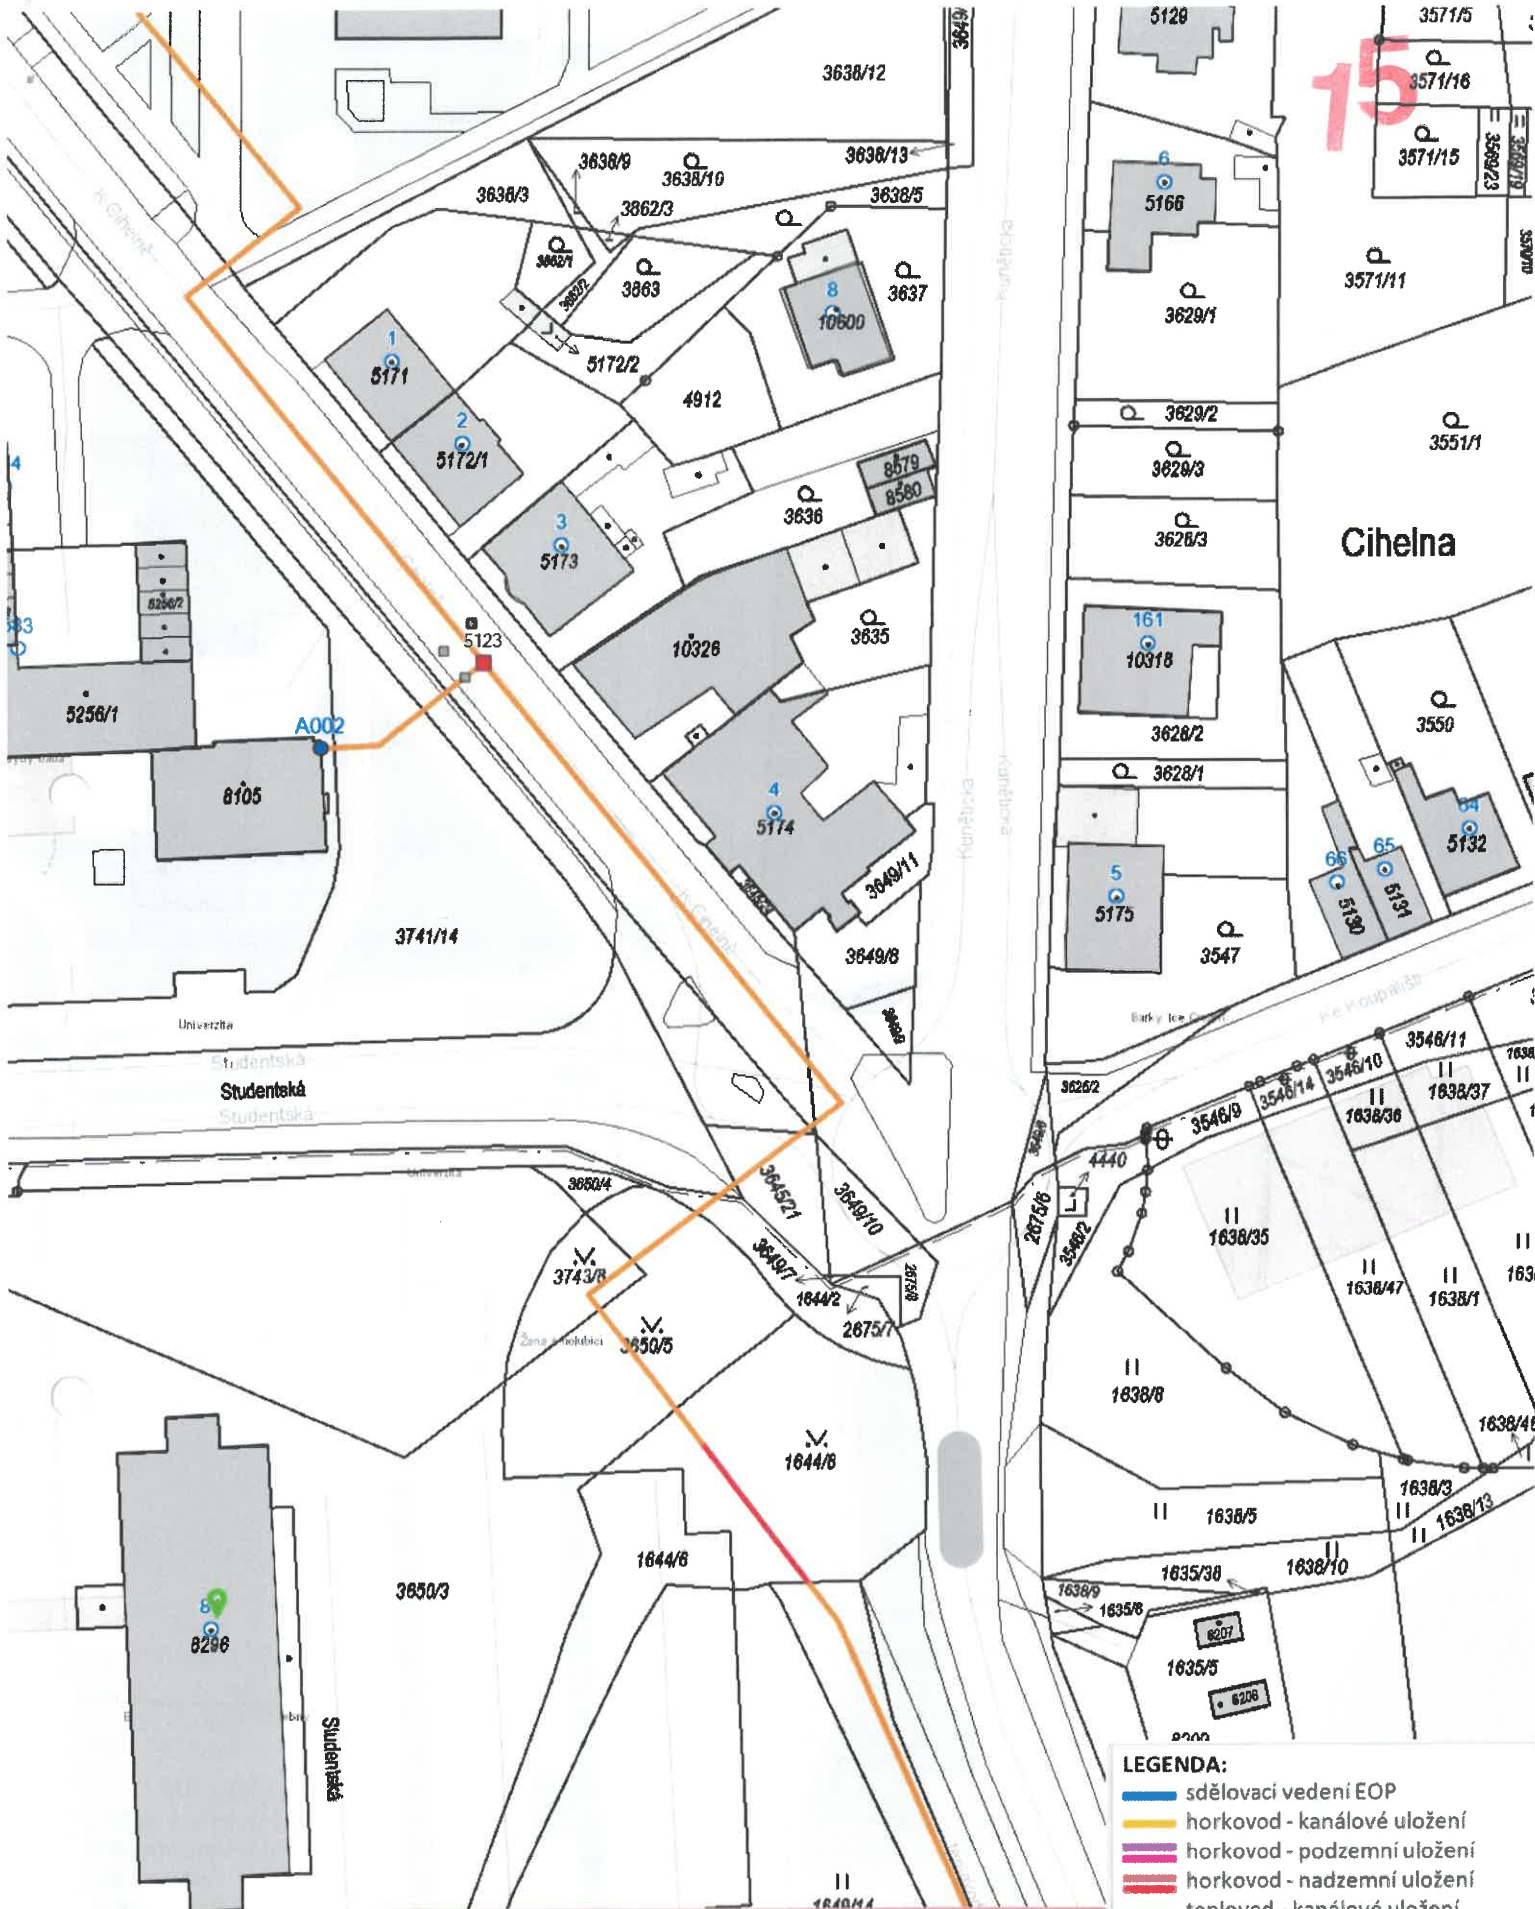

**EOP DISTRIBUCE**

**Příloha k vyjádření číslo: 081 - 25**

**Tato situace obsahuje orientační zakres osy vedení ve vlastnictví nebo správě EOP Distribuce, a.s. popř. Elektrárny Opatovice, a.s. (EOP)**

**Měřítko: 1 : 856**

**Vytiskl: TPRR1 Dne: 13.03.2025**

**podpis**

- LEGENDA:**
- sdělovací vedení EOP
  - horkovod - kanálové uložení
  - horkovod - podzemní uložení
  - horkovod - nadzemní uložení
  - teplovod - kanálové uložení
  - teplovod - předizolovaný v zemi
  - teplovod - nadzemní uložení
  - nefunkční parovod
  - sdělovací kabel
  - silový kabel
  - kabelová chránička
  - vodovodní přípojka
  - kanalizační přípojka





