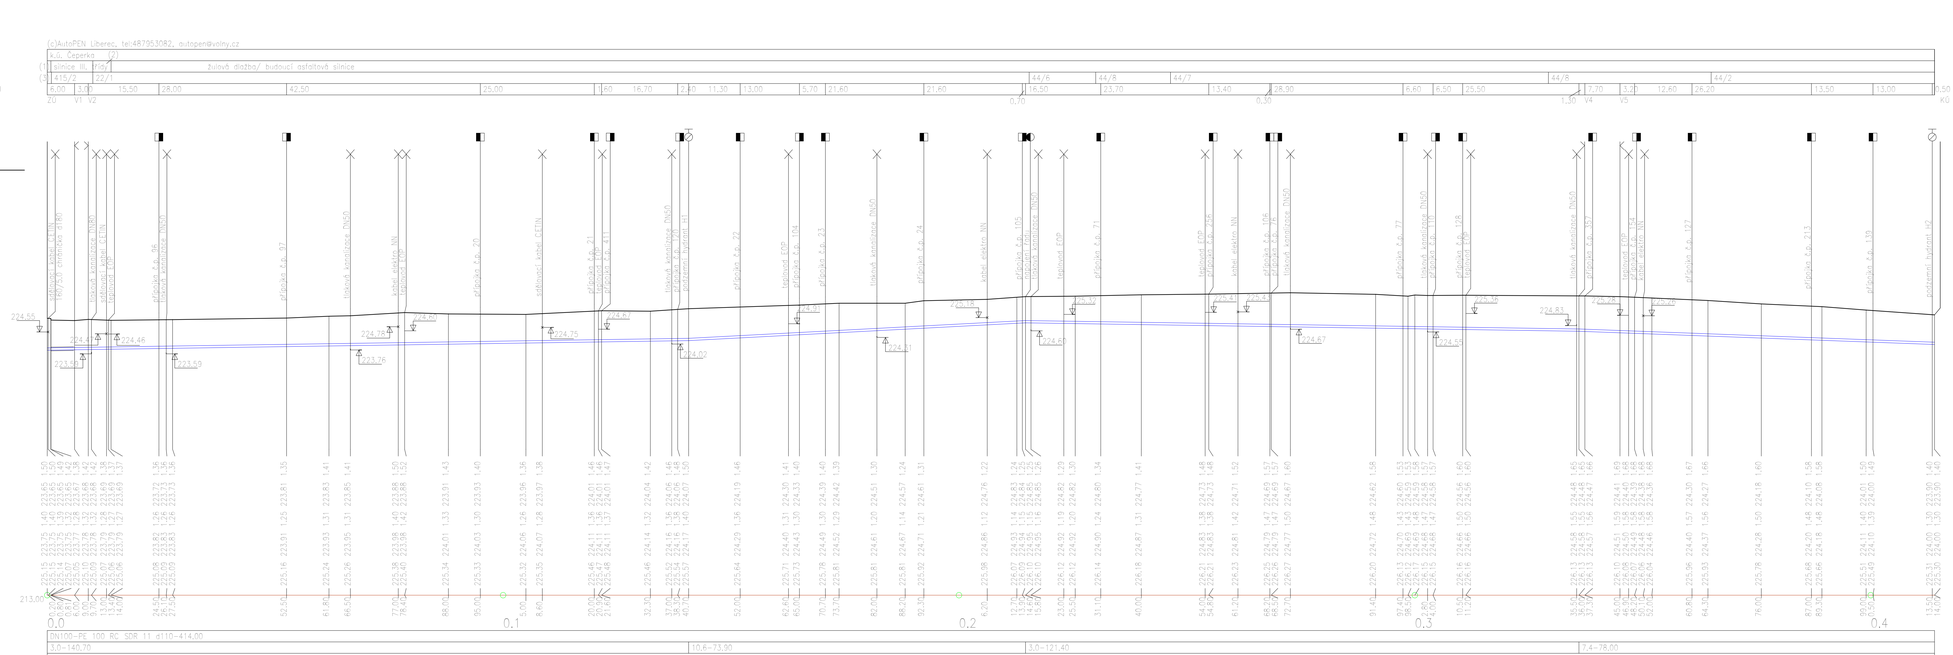

Poznámka :
Podzemní vedení jsou zakreslena pouze informativně.
Před započetím zemních prací je nutné jejich přesné vytýčení od správců, včetně přípojek k nemovitostem !

Zodpovědný projektant	Vypracoval	Technická kontrola	MULTIAQUA
Jiří Myslík, DiS.	Jiří Myslík, DiS.	Ing. Lubor Dítě	
Kraj: Pardubický	Obec: Čeperka		MULTIAQUA s.r.o. Veverkova 1343/1
Investor: Vodovody a kanalizace Pardubice, a.s., Teplého 2014, 530 02 Pardubice			IČO: 60113111 Pražské Předměstí
			DIČ: CZ60113111 500 02 Hradec Králové

Čeperka, ul. Dvořákova - vodovod

Podélný profil

Stupeň	společné povolení
Datum	duben 2024
Zakázkové číslo	M23/055
Formát	5 x A4
Měřítko:	1:500/100
Číslo přílohy:	D.1.1.b.1

Předložená dokumentace je duševním vlastnictvím firmy Multiaqua s.r.o., Hradec Králové