

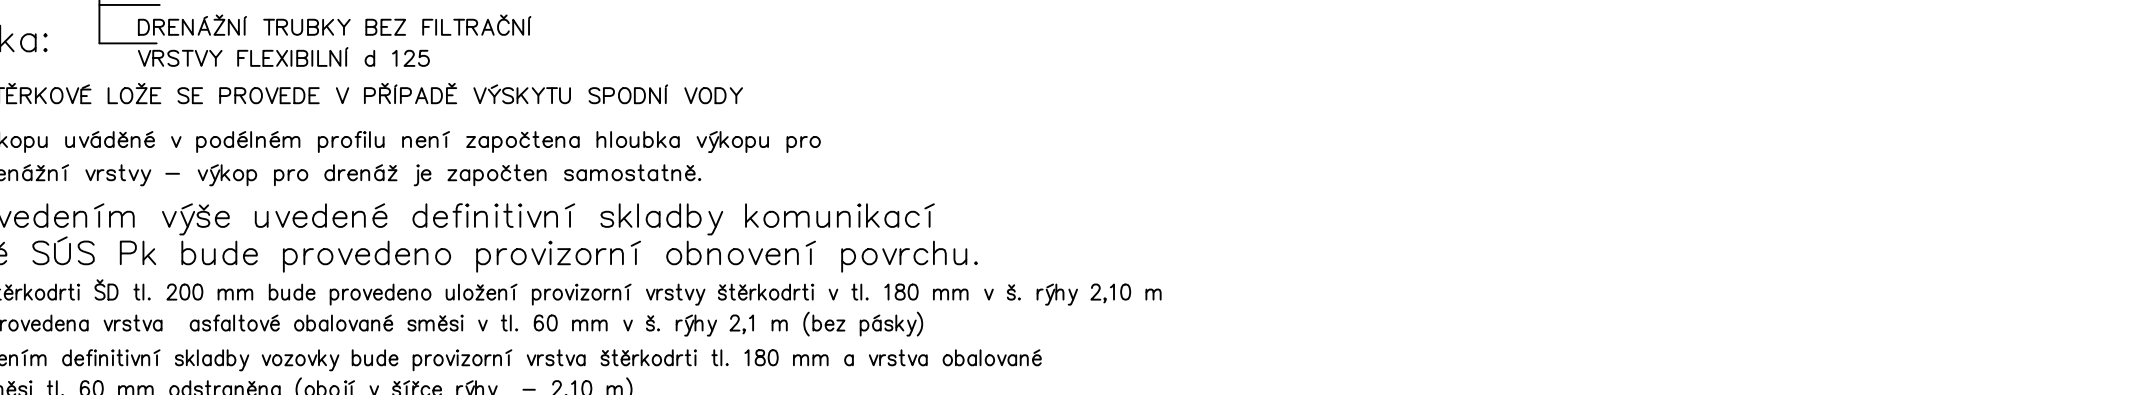






V ASFALTOVÉ KOMUNIKACI III/3057 VE SPRÁVĚ SÚS Pk	<table border="1"> <tr> <td>- cementová stabilizace SC C6/10</td> <td>150 mm sířka 3100 mm</td> </tr> <tr> <td>- stěrka SDA</td> <td>200 mm sířka 2600 mm</td> </tr> </table>	- cementová stabilizace SC C6/10	150 mm sířka 3100 mm	- stěrka SDA	200 mm sířka 2600 mm	V ASFALTOVÉ KOMUNIKACI III/3057
- cementová stabilizace SC C6/10	150 mm sířka 3100 mm					
- stěrka SDA	200 mm sířka 2600 mm					

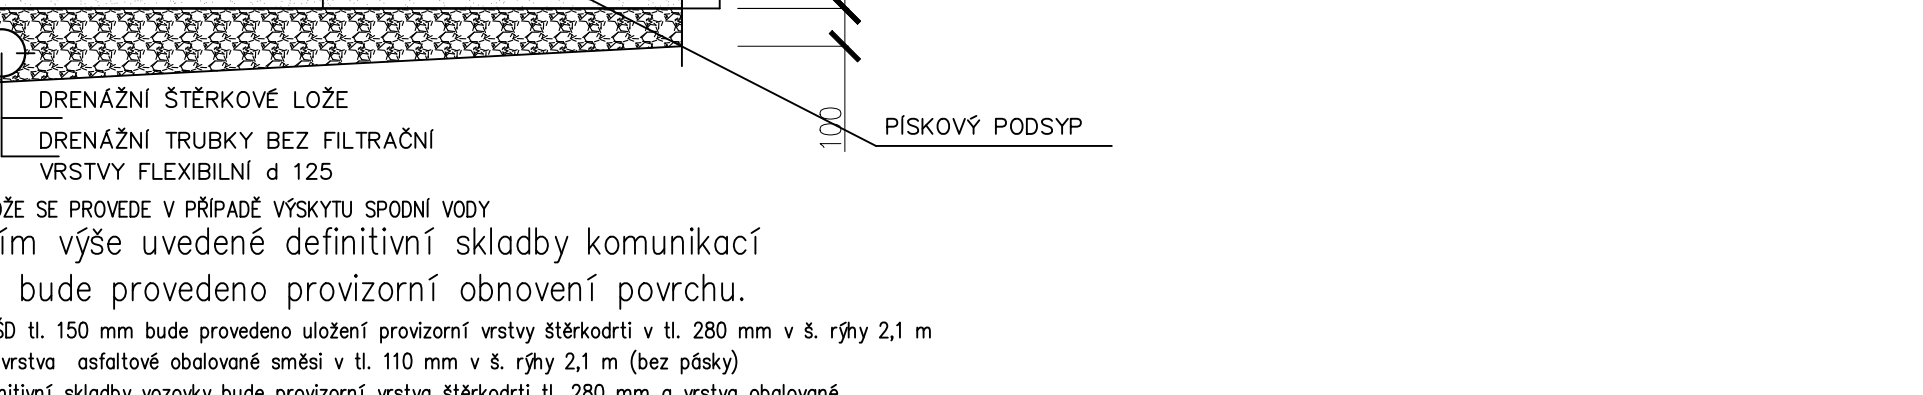


## VE SPRÁVĚ SÚS Pk

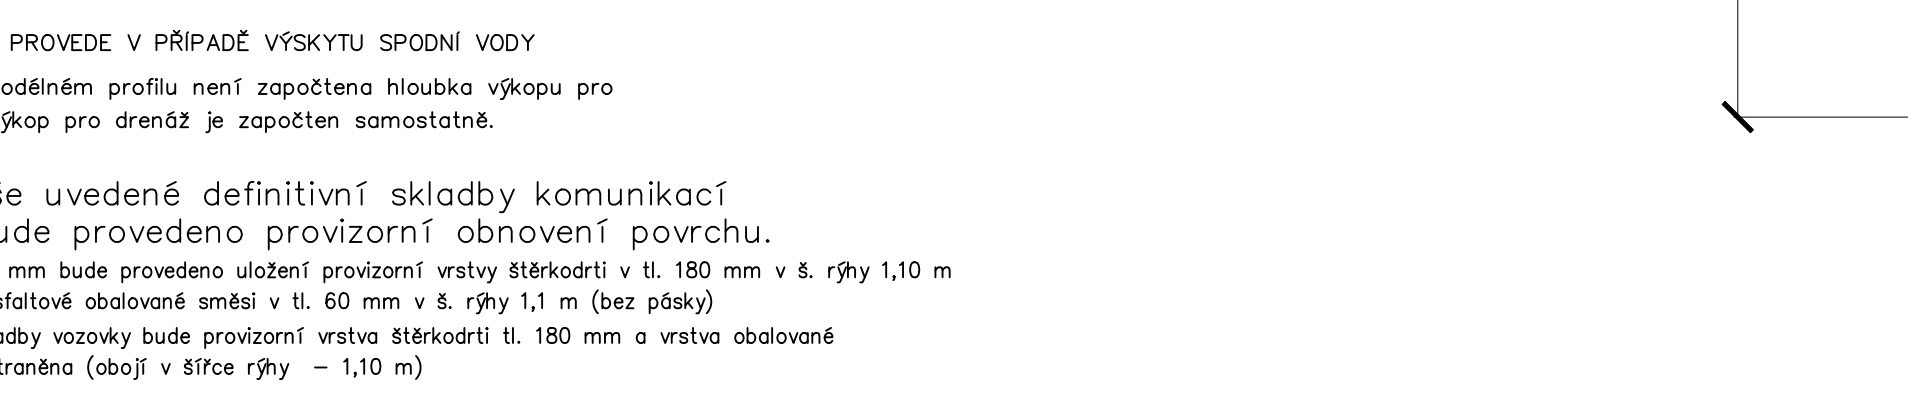

## [ BOTRUB[

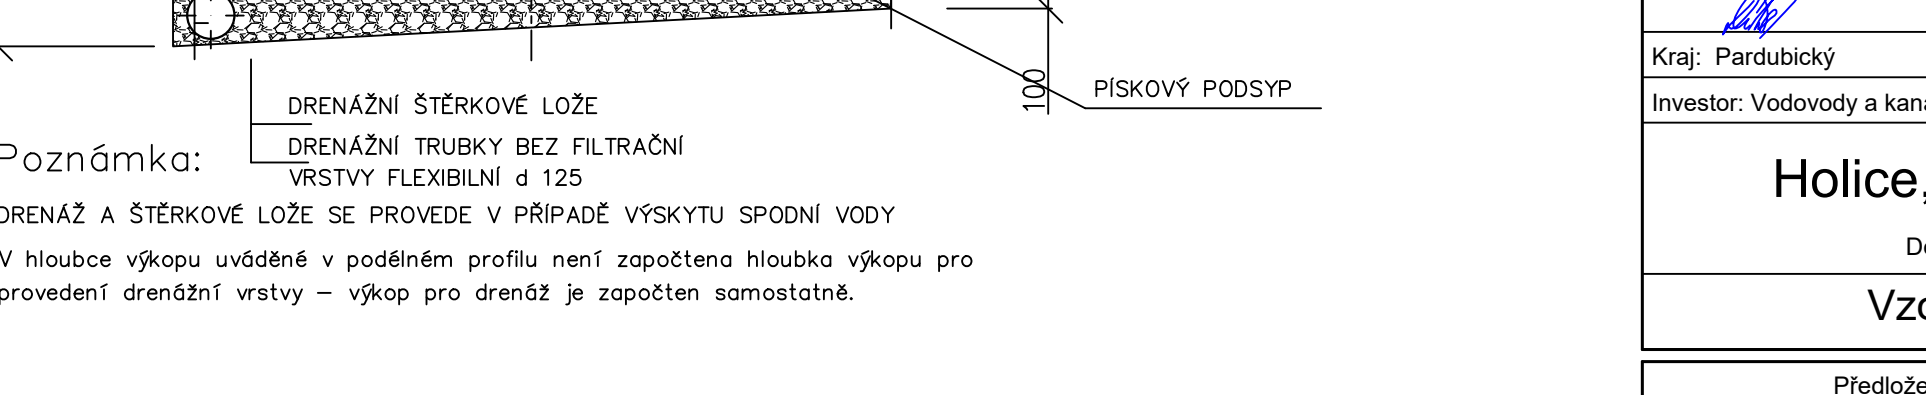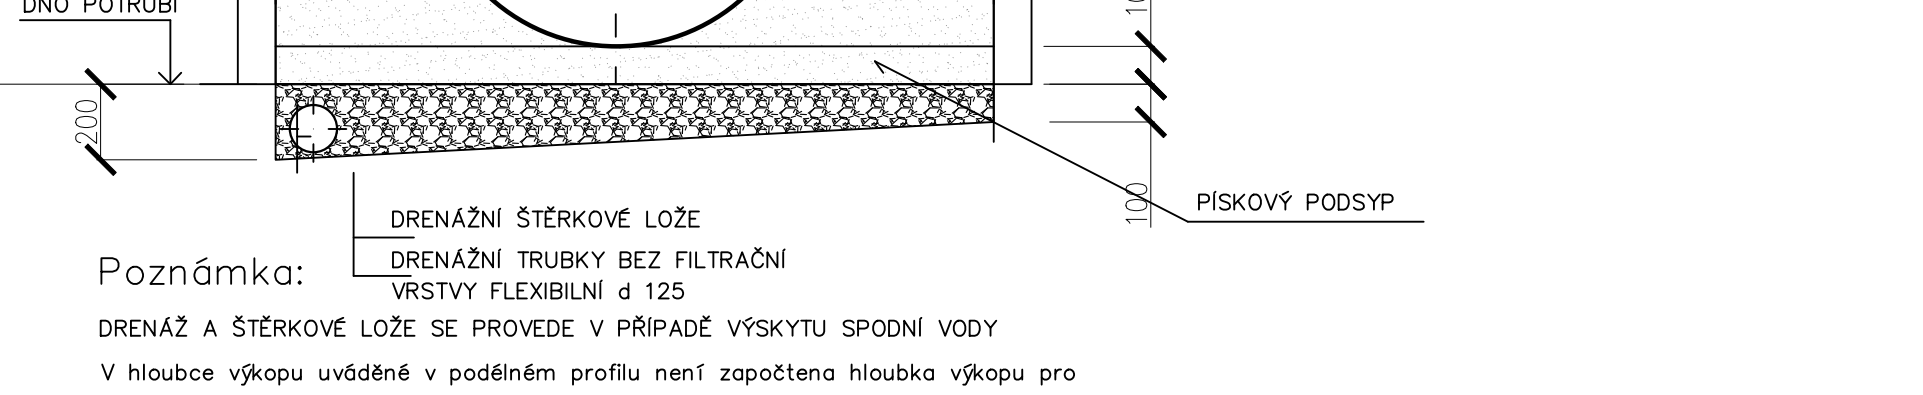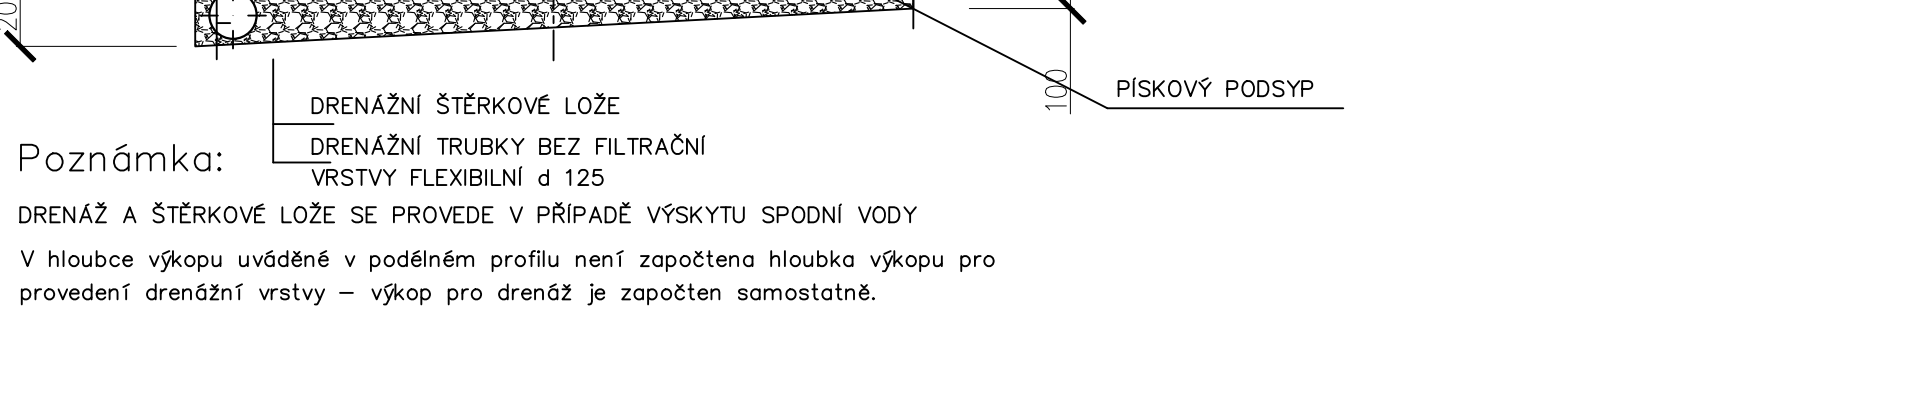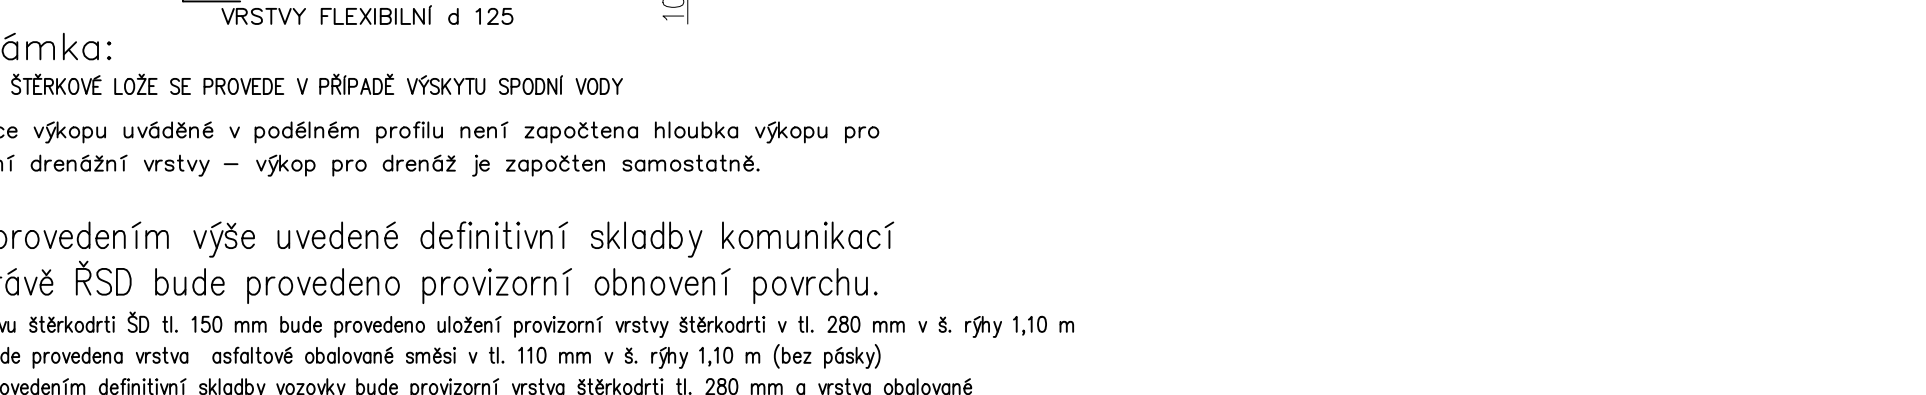

Výrovnalor	Technická kontrola		
Ing. Pavol Čihák	Ing. Ladislav Malý		
Oblasť: Porúbie			
Obec: Pardubice, a.s., Teplého 214, 530 02 Pardubice		MULTIAQUA s.r.o. IČO: 60113111 CZ: C260113111	Veverková 1543/1 Praha6, Pídelná 500 92 Hradec Králové
Husova - kanalizace		Datum 2017	DPS leden 2018
dokumentace pro provedení stavby		Zakázkové číslo M24/026	Měřítko 1:20
pro plošné uložení potrubí		Formát A3	Číslo přílohy: D.1.1.b.2
Tato dokumentace je duševním vlastnictvím firm Multiaqua s.r.o., Hradec Králové			