



VZOROVÉ ULOŽENÍ POTRUBÍ
KAMENINA DN 600 C 160 SPOJ K

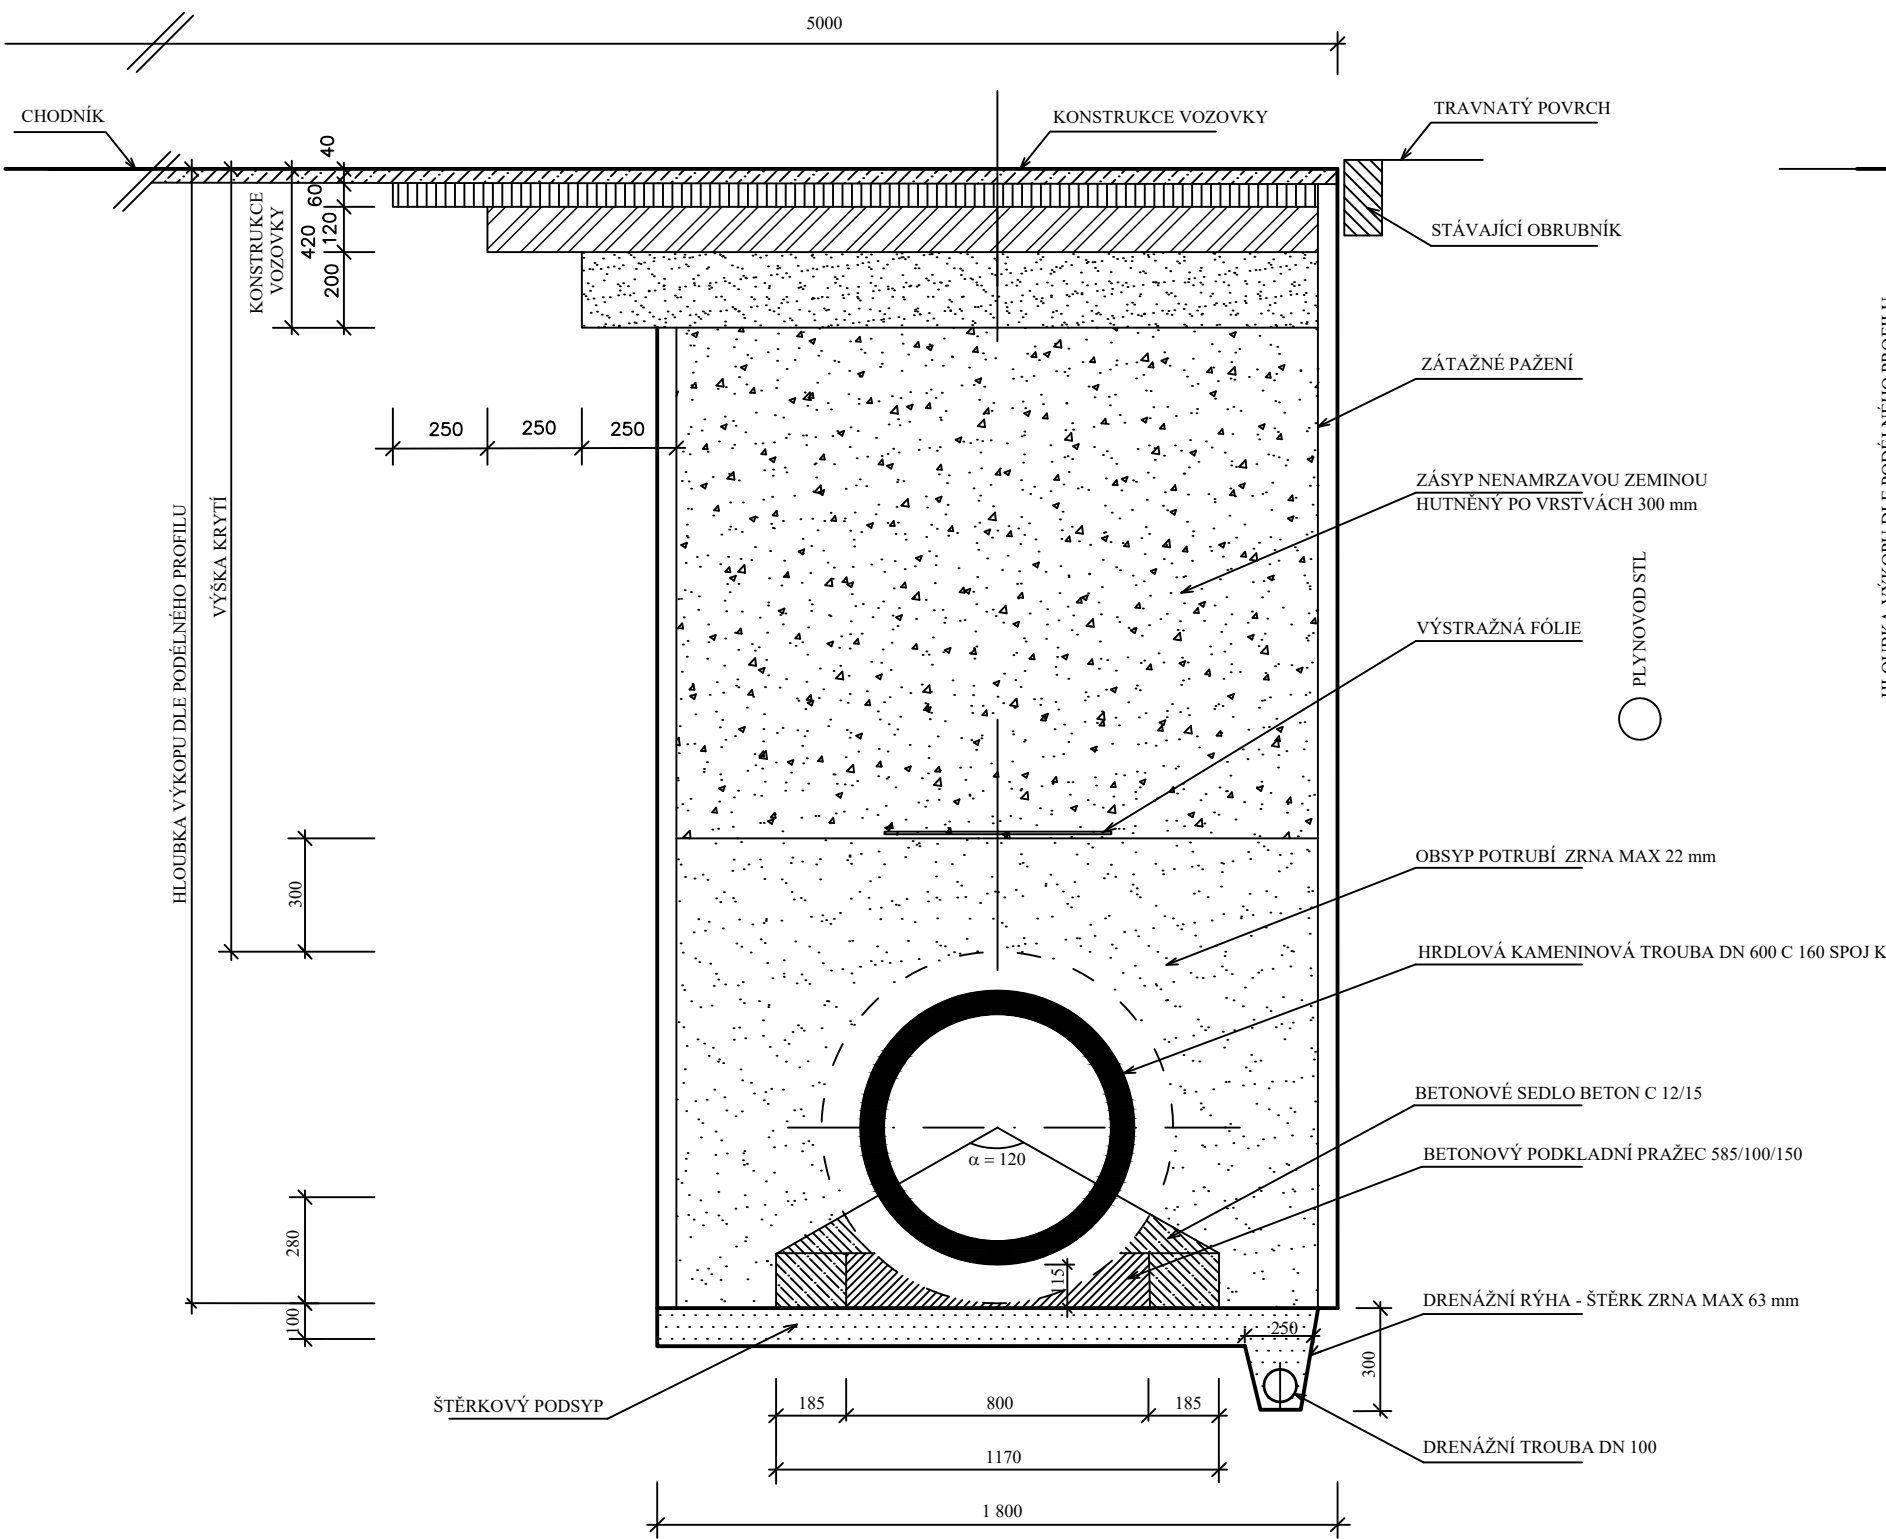

VZOROVÉ ULOŽENÍ DOMOVNÍCH PŘÍPOJEK
KAMENINA DN 150 TŘ. 160

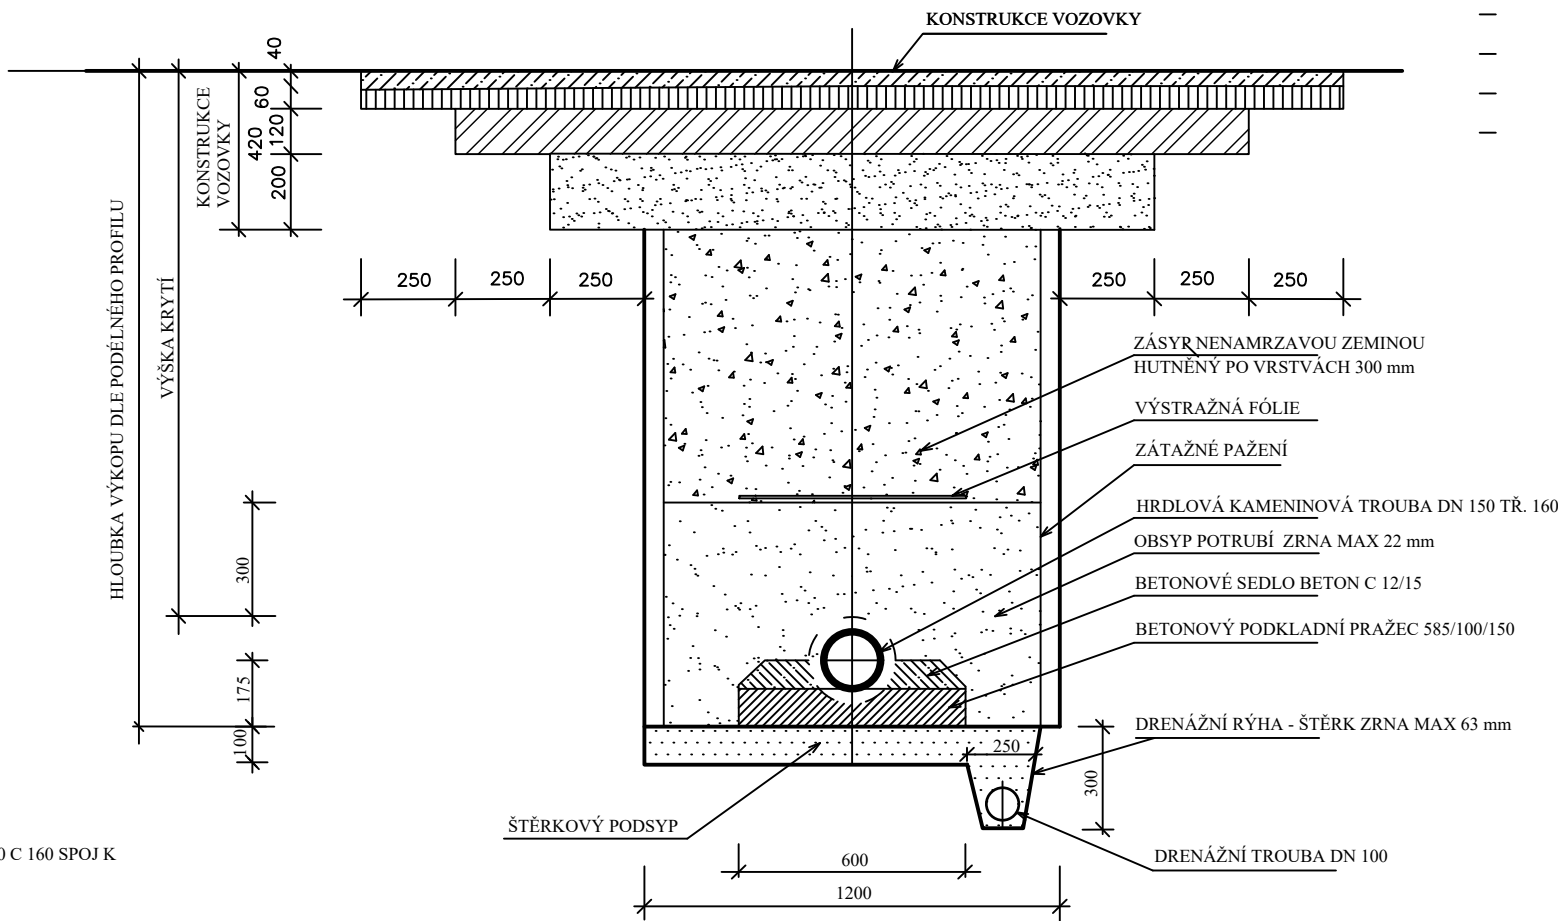

OPRAVA KOMUNIKACE:

– ASFALTOVÝ BETON STŘEDNĚZRNNÝ ACO 11	40 mm	ČSN 736121
– SPOJOVACÍ POSTŘIK SPA 0,30 kg/m ²		
– ASFALTOVÝ BETON PRO LOŽNÍ VRSTVY ACP 16+	60 mm	ČSN 736121
– INFILTRAČNÍ POSTŘIK PI 1,00 kg/m ²		
– SMĚS STMELENÁ HYDRAULICKÝMI POJIVY SC C _{8/10}	120 mm	ČSN 736124–1
– ŠTĚRKODŘ Ť _D	200 mm	ČSN 736126–1
	420 mm	
KONSTRUKCE CELKEM		

HUTNĚNÍ NA PLÁNI BUDE ODPOVÍDAT NORMATIVU E_{def.2} min = 45 MPa

Projektant	Vypracoval	Kontroloval	Projektant:	
Ladislav Konvalina	Ladislav Konvalina		VK PROJEKT, spol. s r.o.	
			Teplého 2014, 530 02 Pardubice	
			DIČ: CZ64826431	
			tel.: 466 335 012	
			e-mail: vkprojekt@centrum.cz	
Obec: Pardubice				
Investor: Vodovody a kanalizace Pardubice a.s.				
PARDUBICE, SVÍTKOV, UL. POPKOVICKÁ			Druh dokumentace	DOS
- IV. ETAPA KANALIZACE			Datum	04/2024
IO 01 KANALIZACE			Číslo zakázky	852–24
			Počet formátů	3A4
VZOROVÉ ULOŽENÍ POTRUBÍ – KAMENINA			Měřítko:	Číslo přílohy:
			1:20	D.1.03