

6420120 28.12
-7-02-2012

Multiaqua s.r.o.
Veverkova 1343
50002 Hradec Králové

naše značka
5000579974

vyřizuje
Dušan Mlejnek

datum
03.02.2012

Věc:

Skupinový vodovod Holicko - SO 01

K.ú. - p.č.: Drozdice, Černá za Bory, Staročernsko, Lány u Dašic, Zminný, Studánka, Spojil, Hostovice u Pardubic, Mnětice, Pardubičky, Dašice

Stavebník: VaK Pardubice, Teplého 2014, 53002 Pardubice

Účel stanoviště: Předprojektová příprava

PODKLADY PRO ZPRACOVÁNÍ PROJEKTOVÉ DOKUMENTACE Z HLEDISKA EXISTENCE A DOTČENÍ PLYNÁRENSKÉHO ZAŘÍZENÍ.

TOTO STANOVISKO NELZE POUŽÍT PRO JEDNÁNÍ S ORGÁNY STÁTNÍ SPRÁVY VE VĚCECH ÚZEMNÍHO PLÁNOVÁNÍ A STAVEBNÍHO ŘÁDU DLE ZÁKONA ČÍSLO 183/2006 Sb.

STANOVISKO NESLOUŽÍ PRO POVOLENÍ REALIZACE PŘEDMĚTNÉ STAVBY A ROVNĚŽ NENAHAZUJE VYJÁDRĚNÍ K PROJEKTOVÉ DOKUMENTACI (dále jen PD).

V zájmovém území se nacházejí tato stávající plynárenská zařízení:

NTL plynovody
STL plynovody
NTL a STL plynovodní přípojky
VTL plynovody
Regulační stanice plynu

Na základě předložené situace byl předán informativní zakres v M 1:5000.

O podklady pro zakreslení plynovodního vedení v majetku VČP Net, s.r.o. v digitální podobě žádejte na e-mailové adrese: gis.data_vcp@rwe.cz

V žádosti je třeba uvést tyto informace:

- kdo žádá (adresa, telefon, kontaktní osoba)
- pro jaký účel (investor akce)
- zájmové území (zaslat #ohradu# požadovaného území)
- formát dat (DGN,DWG,DXF)

Poskytování dat je prováděno bezplatně.

Předaná data nebudou nahrazovat stanovisko VČP Net s.r.o k realizaci stavby!!!

Poskytnuté údaje o poloze stávajících plynárenských zařízení lze použít POUZE PRO POTŘEBY ZPRACOVÁNÍ PD. Technické podmínky dotyku s naším zařízením s námi projednejte a zapracujte do PD stavby.

- Pro upřesnění polohy plynárenského zařízení doporučujeme provést jeho vytýčení, příp. ověřit jeho polohu sondami. Vytýčení bude provedeno bezplatně na základě Vaší objednávky (KONTAKT:www.rwe-ds.cz)
- V případě Vašeho zájmu o digitální formu poskytnutí polohy výše uvedených plynárenských zařízení v zájmovém prostoru je možné se obrátit na RWE Distribuční služby, s.r.o. oddělení dokumentace sítí (KONTAKT:www.rwe-ds.cz)
- Požadavek na zřízení nového odběrného místa nebo rozšíření spotřeby plynu musí být projednán prostřednictvím kontaktních míst společnosti RWE (KONTAKT:www.rwe.cz) nebo Zákaznické linky 840 11 33 55. Pro určení místa napojení a průběhu trasy je nutné předložit snímek katastrální mapy včetně příjezdové cesty k budoucí stavbě. Formulář žádosti o připojení k distribuční soustavě včetně pokynů je dostupný na adrese (www.rwe-gasnet.cz/cs/

RWE Distribuční služby, s.r.o.

Plynárenská 499/1
657 02 Brno
T +420532221111
F +420545578571
E info_ds@rwe.cz
I www.rwe.cz
IČ: 27935311
DIČ: CZ27935311

Zapsán do obchodního rejstříku:
Rejstříkový soud v Brně,
oddíl C, vložka 57165
26.07.2007

Bankovní spojení:
ČSOB a.s.
Číslo účtu: 17837923
Kód banky: 0300

zadosti/vcp/)

- V případě, že plánovaná plynofikace vyvolá rozšíření plynovodní sítě, musí být toto projednáno s vlastníkem sítě VČP Net, s.r.o. (KONTAKT: www.rwe-ds.cz).
- Projekt, ve kterém budou zakreslena plynárenská zařízení dle poskytnutých mapových nebo elektronických podkladů požadujeme předložit v měřítku 1:500, popř. 1:1000, k posouzení.
- PD musí řešit vzájemný vztah nově projektované stavby a stávajícího plynárenského zařízení (okótováním a popisem v technické zprávě) s ohledem k zákonům č. 458/2000 Sb. a č. 670/2004 Sb., ČSN EN 1594 a TPG 702 04, ČSN EN 12007 - 1/2/3/4, TPG 702 01, ČSN EN 12186 a ČSN 73 6005. Tato povinnost se vztahuje pro všechny možnosti umístování, povolování a užívání stavby, které stanovuje Stavební zákon č. 183/2006 Sb.
- Umístování staveb a provádění stavební činnosti v ochranném a bezpečnostním pásmu VTL plynárenského zařízení, RS a zařízení katodické ochrany (SKAO) lze provádět pouze s písemným souhlasem provozovatele plynárenského zařízení (pracoviště OSS Hradec Králové). Kontaktní osobou je pan Josef Hrdý, tel.495563160, email: josef.hrdy@rwe.cz.

V ZÁJMOVÉM ÚZEMÍ SE NACHÁZÍ NEFUNKČNÍ VTL

PLYNOVOD DN 200.

Plynovod je odstaven od provozované části VTL plynovodní sítě, a proto jej nelze vytýčit dle předepsaného postupu. Při provádění prací ve vyznačeném prostoru požadujeme dbát zvýšené opatrnosti, protože při mechanickém poškození plynovodu je možnost vzniku výbušné směsi. Pracovníci provádějící stavební práce musí být s touto skutečností prokazatelně seznámeni. V případě směrové nebo výškové kolize lze provést vyřízení části tohoto plynovodu.


TYTO PRÁCE SMÍ PROVÉST VÝHRADNĚ SPOLEČNOST RWE DISTRIBUČNÍ SLUŽBY, s.r.o., divize provozu a údržby (KONTAKT: www.rwe-ds.cz). PRÁCE BUDOU PROVEDENY NA ZÁKLADĚ OBJEDNÁVKY ZA PODMÍNKY, ŽE ZEMNÍ PRÁCE ZAJIŠŤUJE OBJEDNATEL.

Platí pouze pro území vyznačené v příloze tohoto stanoviska a to 24 měsíců ode dne jeho vydání.

Kontakt naleznete na www.rwe-ds.cz nebo Zákaznická linka 840 11 33 55

V případě další korespondence nebo jednání (změna stavby) uvádějte naši značku (číslo jednací) a datum tohoto stanoviska.

Stanovisko bylo vydáno na základě plné moci udělené provozovatelem distribuční soustavy VČP Net, s.r.o.

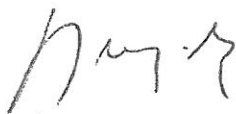


Dušan Mlejnek
technik plynárenských zařízení
pracoviště ROSS-Pardubice
RWE Distribuční služby, s.r.o.
+420495060462
dusan.mlejnek@rwe.cz

Přílohy: Orientační zakres plynárenského zařízení, Detailní zakres plynárenského zařízení, Ověřená příloha žadatele

Příloha: Orientační zakres plynárenského zařízení. Tato příloha je nedílnou součástí stanoviska č. 5000579974 ze dne 03.02.2012.

Provozovatel DS: VČP Net, s.r.o.; Stavebník: VaK Pardubice, Teplého 2014, 53002 Pardubice. K.ú.: Drozdice, Černá za Bory, Staročernsko, Lány u Dašic, Zminný, Studánka, Spočil, Hostovice u Pardubic, Mnětice, Pardubičky, Dašice.

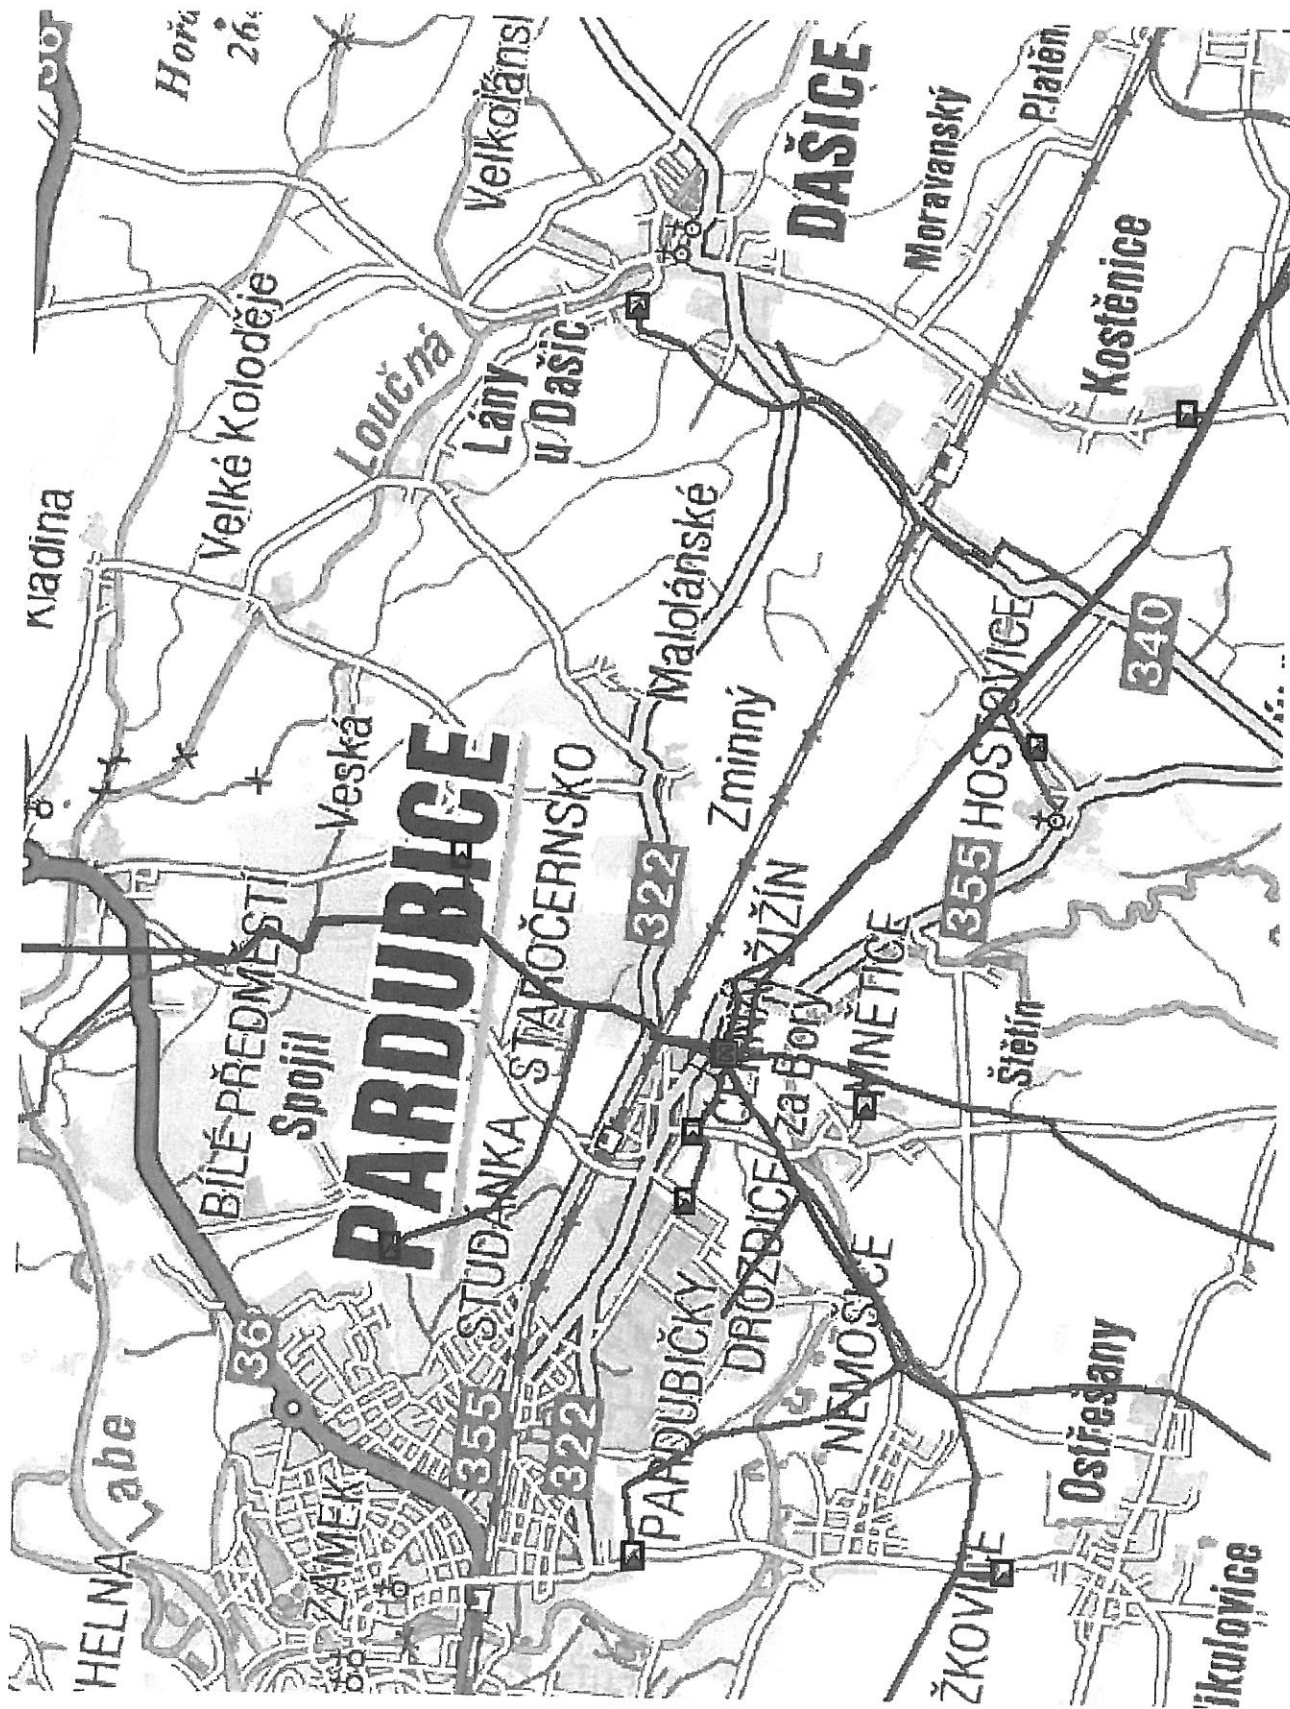

Legenda:

linie plynovodu	
NTL	—
STL	—
VTL	—
VVTL	—
nefunkční	—
výstavba	—
regulační stanice	⬡
ochranné zařízení	⬢
kabel	—
elektropřípojka	—
kabel protikoroziční ochrany	—
anodové uzemnění	—
stanice katodové ochrany	⬢

Příloha: Ověřená příloha žadatele. Tato příloha je nedílnou součástí stanoviska č. 5000579974 ze dne 03.02.2012.

Provozovatel DS: VČP Net, s.r.o.; Stavebník: VaK Pardubice, Teplého 2014, 53002 Pardubice. K.ú.: Drozdice, Černá za Bory, Staročernsko, Lány u Dašic, Zminný, Studánka, Spoji, Hostovice u Pardubic, Mnětice, Pardubičky, Dašice.

