



MULTIAQUA s.r.o.
Michal Dorazil
Veverkova 1343
500 02 Hradec Králové

Naše značka:
804/12/OVP/Z

Vyřizuje:
Ladislav Netrda

Datum:
6.2.2012

Toto stanovisko je vydáváno ve smyslu zákona č. 458/2000 Sb., zákona č. 127/2005 Sb. a zákona č. 183/2006 Sb., má platnost 2 roky od data jeho vydání.

Věc: Skupinový vodovod Holicko : SO 01 - Řad Pardubice - Dašice

okres: Pardubice
k.ú.: Zminný, Černá za Bory

Dotčené sítě:

Plynárenská zařízení:

Plánovaný VTL plynovod DN 500

Telekomunikační zařízení:
Žádné

Podmínky:

1. Na základě Vaší žádosti ze dne 24.1.2012 a předložené situace sdělujeme, že se v trase plánovaného vodovodu v současné době nenachází žádné zařízení ve správě NET4GAS, s.r.o.(dříve RWE Transgas Net, s.r.o.)
2. V tomto území plánujeme stavbu VTL plynovodu DN 500 PN 63 Olešná - Kudowa Zdroj. Záměr liniové stavby je součástí schválené Politiky územního rozvoje České republiky, část koridory a plochy technické infrastruktury, plynárenství. Záměr byl předán Krajskému úřadu pro Pardubický kraj, příslušnému odboru územního plánování a stavebního řádu, k zapracování do Zásad územního rozvoje, kde se nyní nachází ve stavu zapracovaném do aktuální dokumentace.
3. V příloze přikládáme zakres předpokládané trasy tohoto plynovodu.
4. Pro vaši informaci uvádíme, že se jedná o ocelový plynovod opatřený proti korozi tovární polyethylenovou izolací. Plynovod bude po celé délce uložen pod zemí s krytím 1 m. Ochranné pásmo tohoto plynového zařízení (dle zákona č. 458/2000 Sb. - energetický zákon) je 4 m na obě strany od půdorysu plynovodu, bezpečnostní pásmo je široké 120 m na obě strany od plynovodu.
5. Pokud bude stavební objekt SO 01 - Řad Pardubice - Dašice realizován před výstavbou výše uvedeného plynovodu, ke stavbě nemáme námítky. V opačném případě je nutné požádat naše pracoviště o vydání nového stanoviska.
6. Toto stanovisko je podkladem pro vydání stavebního povolení.



Oznamujeme, že společnost Vítkovice IT Solutions, a.s. (dříve Netprosyst) už nevydává vyjádření k existenci telekomunikačních sítí NET4GAS, s.r.o.

Žádosti o vyjádření k VTL plynovodům nad 40 barů a podzemním telekomunikačním vedením ve správě NET4GAS, s.r.o. zasílejte pomocí bezplatné **elektronické podatelny**:

www.net4gas.cz (Žádost o vyjádření)


Nebude-li akcí dotčeno bezpečnostní pásmo, stanovisko bude **při elektronickém podání** vyhotoveno a připraveno k vyzvednutí **obratem**.

Při písemném podání bude stanovisko v tištěné podobě doručeno doporučenou poštou na adresu žadatele **do 30 dnů**.

Písemně zasílejte žádosti výhradně na adresu:

NET4GAS, s.r.o.
Na Hřebenech II 1718/8
CZ-140 21 Praha 4 – Nusle

Ing. Špačková, tel. 220 22 43 57
pí Albrechtová, tel. 220 22 53 35
pí Vaculová, tel. 220 22 59 63
p. Netrda, tel. 220 22 22 37

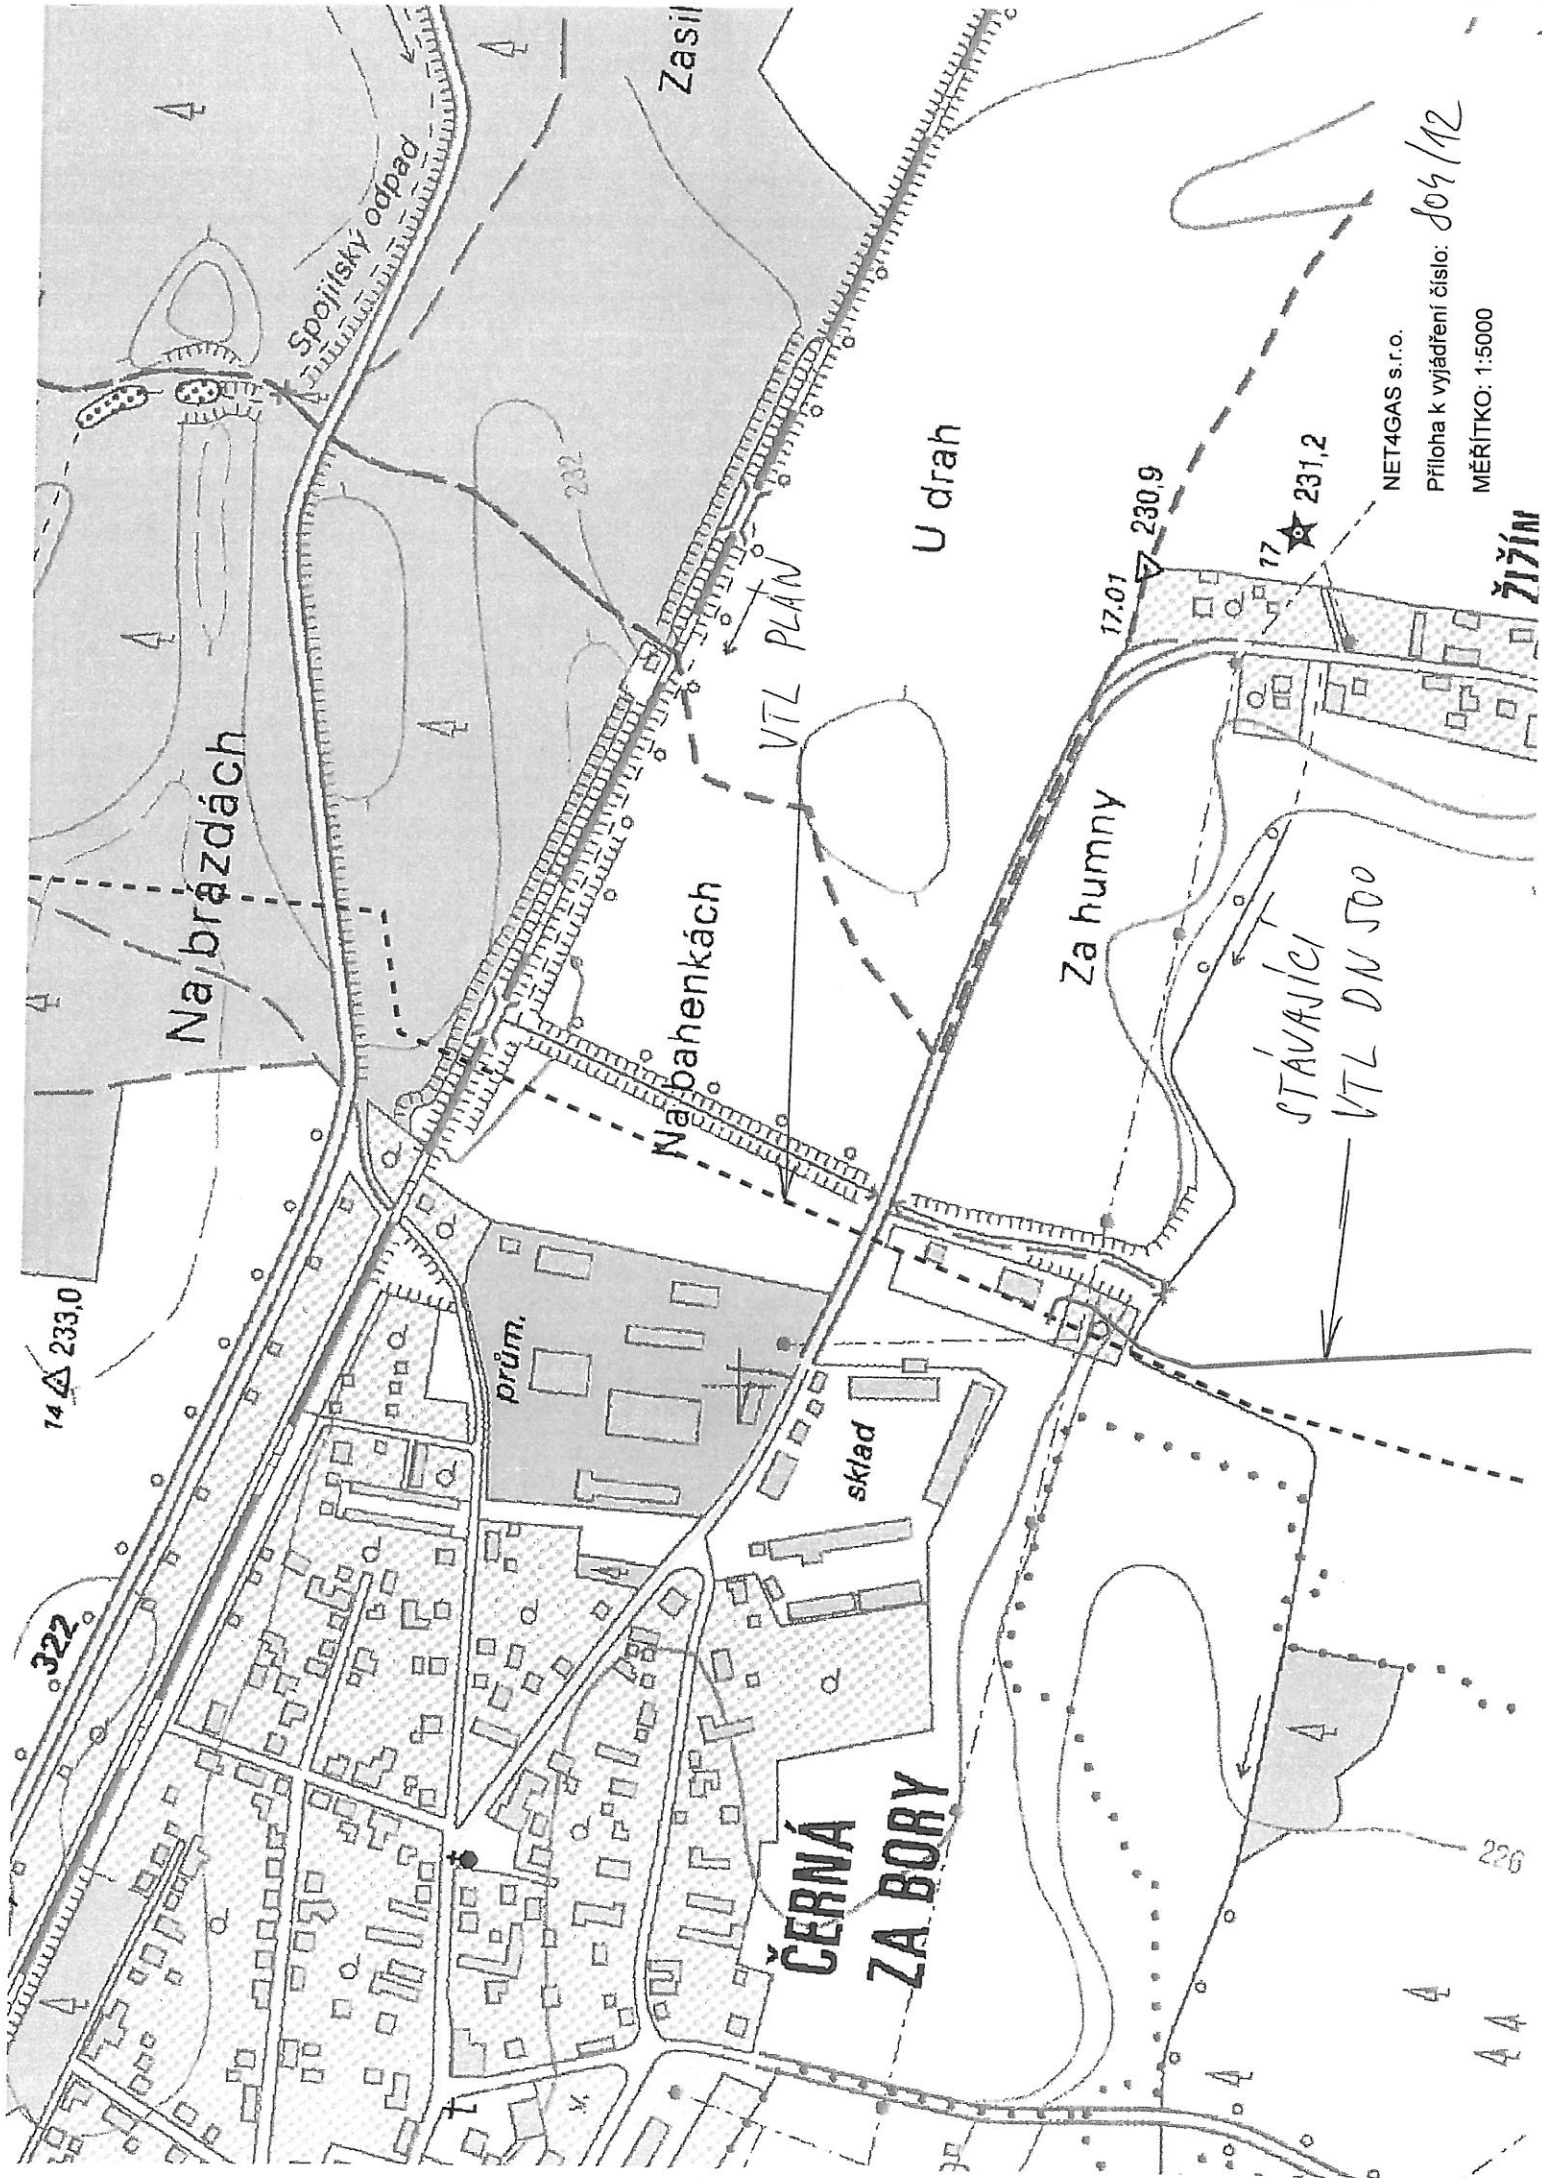

Na brázdách

Zasil

U dráh

Na bahenkách

Za humny

ČERNÁ
ZA BORY

prům.

sklad

STÁVAJÍCÍ
VTL DN 500

NET4GAS s.r.o.

Příloha k vyjádření číslo: 804/12

MĚŘÍTKO: 1:5000

Žižín