



The energy to lead

Multiaqua s.r.o.
Veverkova 1343
50002 Hradec Králové

naše značka
5000585726

vyřizuje
Pavel Franc

datum
15.02.2012

Věc:

Skupinový vodovod Holicko, SO 02.3 Řad Prachovice - Dolní Roveň

K.ú. - p.č.: Prachovice u Dašic, Dolní Roveň

Stavebník: Vodovody a Kanalizace Pardubice, a.s., Teplého 2014, 53002 Pardubice
Účel stanoviska: Předprojektová příprava

PODKLADY PRO ZPRACOVÁNÍ PROJEKTOVÉ DOKUMENTACE Z HLEDISKA EXISTENCE A DOTČENÍ PLYNÁRENSKÉHO ZAŘÍZENÍ.
TOTO STANOVISKO NELZE POUŽÍT PRO JEDNÁNÍ S ORGÁNY STÁTNÍ SPRÁVY VE VĚCECH ÚZEMNÍHO PLÁNOVÁNÍ A STAVEBNÍHO ŘÁDU DLE ZÁKONA ČÍSLO 183/2006 Sb.
STANOVISKO NESLOUŽÍ PRO POVOLENÍ REALIZACE PŘEDMĚTNÉ STAVBY A ROVNĚŽ NENAHRADUJE VYJÁDRĚNÍ K PROJEKTOVÉ DOKUMENTACI (dále jen PD).

V zájmovém území se nacházejí tato stávající plynárenská zařízení: STL plynovody PE dn 63, DN 50, přípojky plynu.
Na základě předložené situace byly předány informativní zákresy.

Poskytnuté údaje o poloze stávajících plynárenských zařízení lze použít **POUZE PRO POTŘEBY ZPRACOVÁNÍ PD**.
Technické podmínky dotyku s naším zařízením s námi projednejte a zapracujte do PD stavby.

- Pro upřesnění polohy plynárenského zařízení doporučujeme provést jeho vytýčení, příp. ověřit jeho polohu sondami. Vytýčení bude provedeno bezplatně na základě Vaší objednávky (KONTAKT: www.rwe-ds.cz)
- V případě Vašeho zájmu o digitální formu poskytnutí polohy výše uvedených plynárenských zařízení v zájmovém prostoru je možné se obrátit na RWE Distribuční služby, s.r.o. oddělení dokumentace sítí (KONTAKT: www.rwe-ds.cz)

- Projekt, ve kterém budou zakreslena plynárenská zařízení dle poskytnutých mapových nebo elektronických podkladů požadujeme předložit v měřítku 1:500, popř. 1:1000, k posouzení.
- PD musí řešit vzájemný vztah nově projektované stavby a stávajícího plynárenského zařízení (okótováním a popisem v technické zprávě) s ohledem k zákonům č. 458/2000 Sb. a č. 670/2004 Sb., ČSN EN 1594 a TPG 702 04, ČSN EN 12007 - 1/2/3/4, TPG 702 01, ČSN EN 12186 a ČSN 73 6005. Tato povinnost se vztahuje pro všechny možnosti umístování, povolování a užívání stavby, které stanovuje Stavební zákon č. 183/2006 Sb.

Toto stanovisko platí pouze pro území a stavební objekty vyznačené v předložené dokumentaci a to 12 měsíců ode dne jeho vydání.

Kontakt naleznete na www.rwe-ds.cz nebo Zákaznická linka 840 11 33 55

RWE Distribuční služby, s.r.o.

Plynárenská 499/1
657 02 Brno
T +420532221111
F +420545578571
E info_ds@rwe.cz
I www.rwe.cz
IČ: 27935311
DIČ: CZ27935311

Zapsán do obchodního rejstříku:
Rejstříkový soud v Brně,
oddíl C, vložka 57165
26.07.2007

Bankovní spojení:
ČSOB a.s.
Číslo účtu: 17837923
Kód banky: 0300



The energy to lead

V případě další korespondence nebo jednání (změna stavby) uvádějte naši značku (číslo jednací) a datum tohoto stanoviska.

Stanovisko bylo vydáno na základě plné moci udělené provozovatelem distribuční soustavy
VČP Net, s.r.o.

Pavel Franc
technik plynárenských zařízení
pracoviště ROSS-Hradec Králové
RWE Distribuční služby, s.r.o.
+420495060162
pavel.franc@rwe.cz


RWE Distribuční služby, s.r.o.
Plynárenská 499/1
657 02 Brno

90








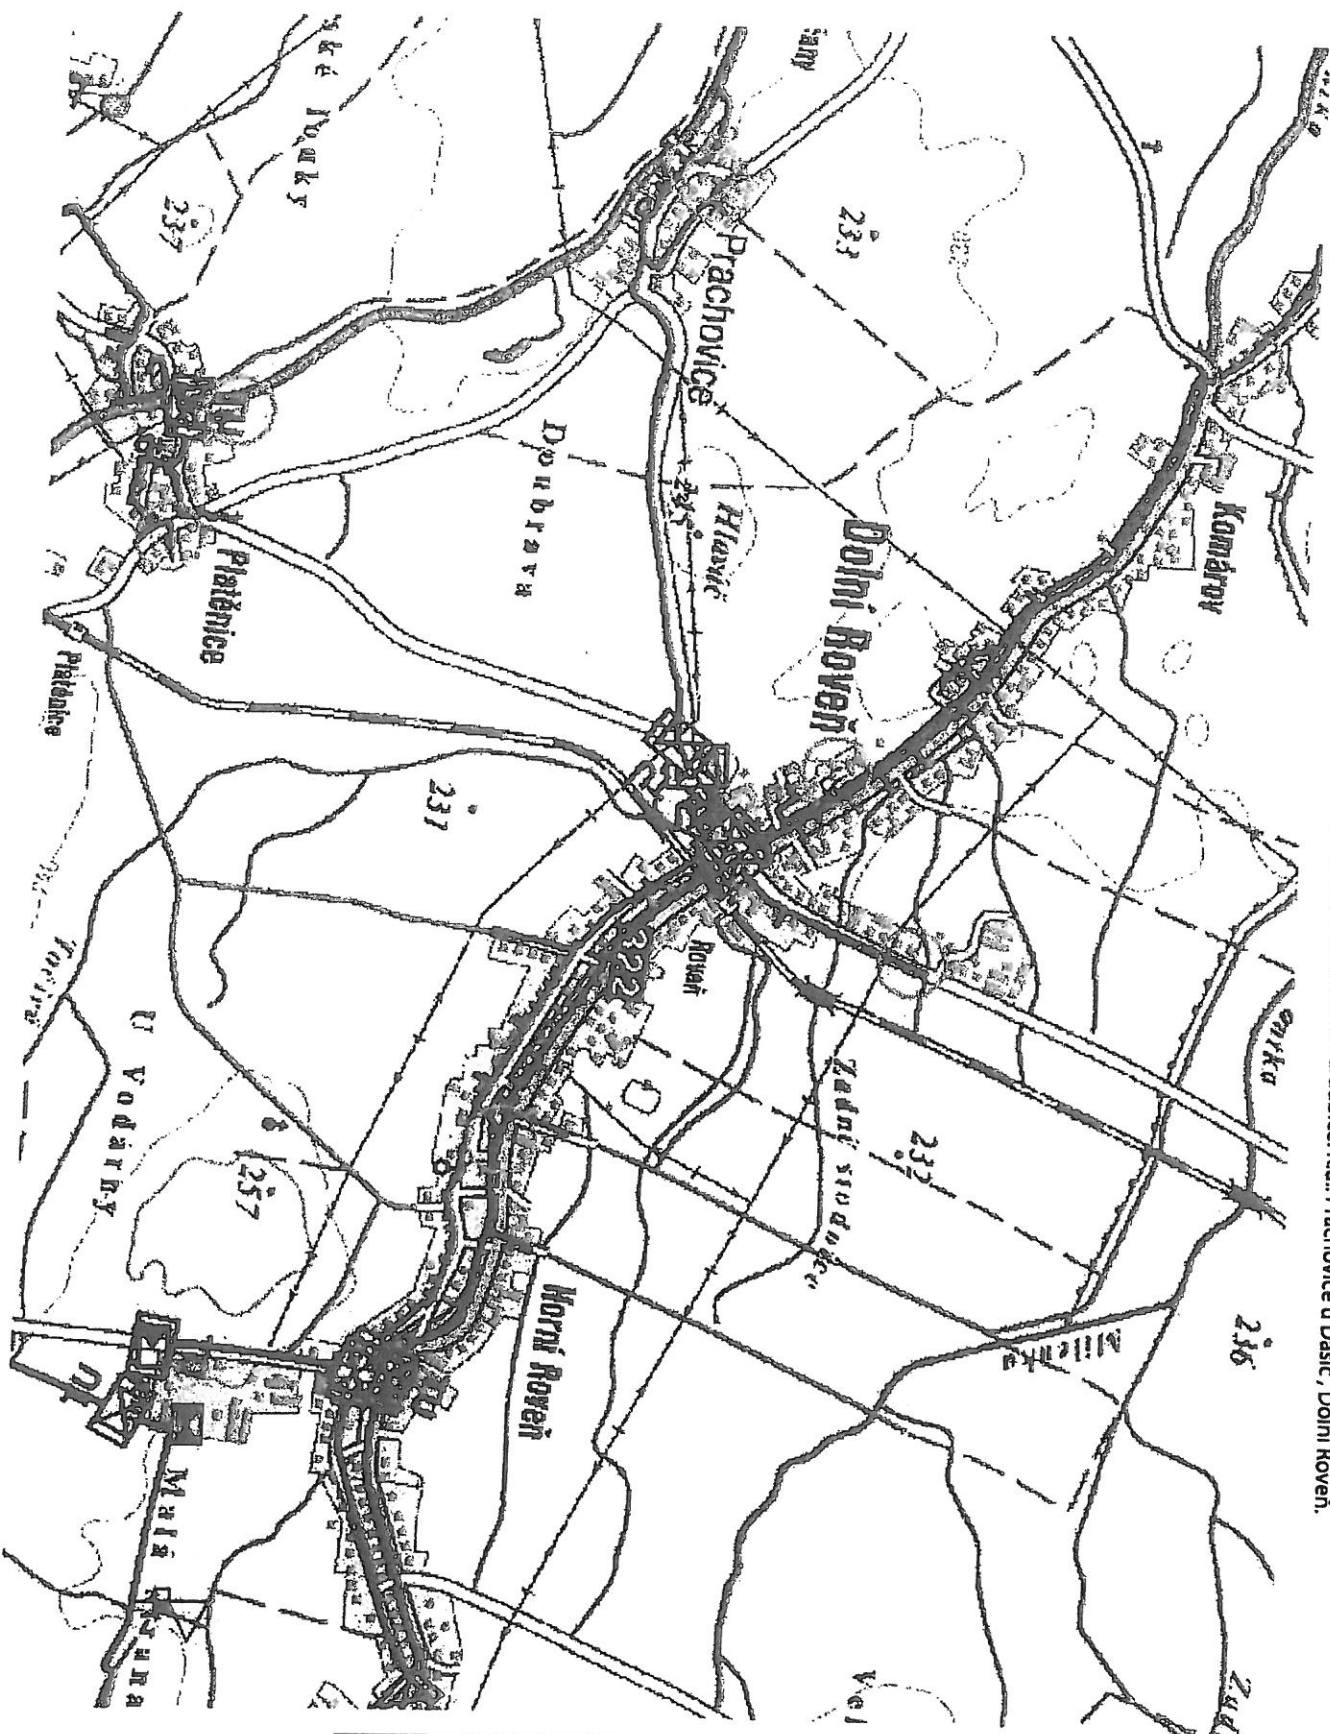







Přílohy: Orientační zakres plynárenského zařízení, Orientační zakres plynárenského zařízení, Orientační zakres plynárenského zařízení

 Příloha: Orientační záznam plynárenského zařízení. Tato příloha je nedílnou součástí stanoviska č. 5000585726 ze dne 15.02.2012.

Provozovatel DS: VCP Net, s.r.o.; Stavebník: Vodovody a Kanalizace Pardubice, a.s., Tepléno 2014, 53002 Pardubice. Kú: Prachovice u Dašic, Dolní Roveň.



Legenda:

 	linie
	plynovodu
	NTL
	STL
	VTL
	VVTL
	nefunkční
	výstavba
	regulační stanice
	ochranné zařízení
	kabel
	elektrořídíčka
	kabel protikoroziční ochrany
	anodové uzemnění
	stanice katodové ochrany

K této dokumentaci bylo vydáno stanovisko
RWE Distribuční služby, s.r.o.

č.j. 500585746 15.2.2012

Toto razítko slouží jako potvrzení přeložené
dokumentace a neplatí jako záruka za naše stanovisko.

-34-

PRACHOVICE-DOLNÍ ROVEŇ




Dolní Roveň


Na záhon

Na předním vršku

Malá strana

U dráhy

Zodpovědný projektant	Vypracoval	Technická kontrola	<div>MULTIAQUA S.R.O. multi a Qua</div> <div>VEVERKOVA 1343</div> <div>600 02 HRADEC KRÁLOVÉ</div> <div>IČO: 80113111 TEL. +420 498 500 227</div> <div>DIČ: CZ 80113111 FAX +420 498 500 320</div>	
Ing. L. Dítě	Ing. P. Bauerová	Ing. Karel Pejchal		
				
Kraj : Pardubický	Obec: Prachovice u Dašic, Dolní Roveň			
Investor: Vodovody a kanalizace Pardubice a.s., Teplého 2014, 530 02 Pardubice				
SKUPINOVÝ VODOVOD HOLICKO SO 02.3 Řad Prachovice - Dolní Roveň			Stupeň	DSP
			Datum	duben 2012
			Zakázkové číslo	M12 / 004
			Formát	3 A4
PŘEHLEDNÁ SITUACE SO 02.3			Měřítko:	Číslo přílohy:
			1:10000	SO.02.3.D.01

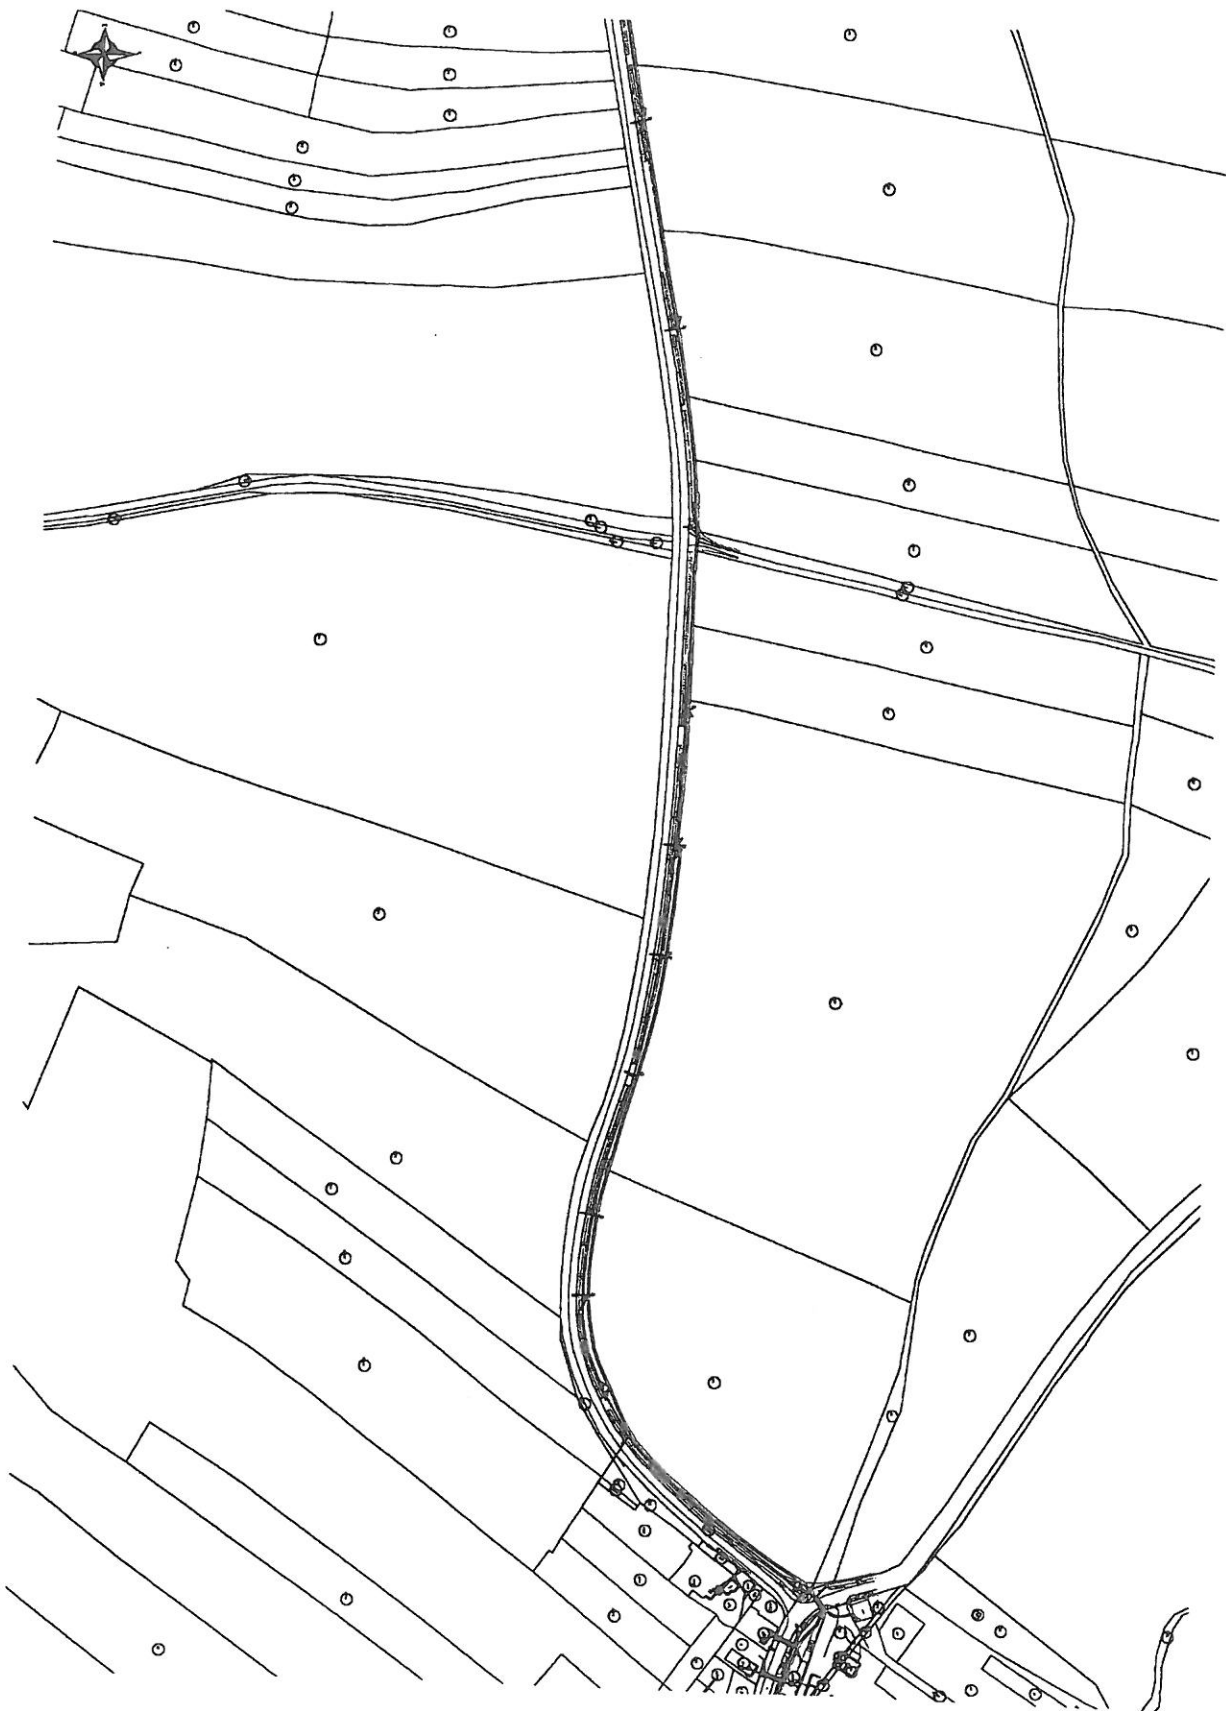

Legenda:

linie plynovodu	
NTL	
STL	
VTL	
VVTL	
nefunkční	
výstavba	
regulační stanice	
ochranné zařízení	
kabel	
elektropřepojka	
kabel protikorozi ochrany	
anodové uzemnění	
stanice katodové ochrany	



linie plynovodu	NTL	STL	VTL	WTL	nefunkční výstavba	regulační stanice	ochranné zařízení	kabel	elektrořepojka	kabel protikorozi ochrany	snodové uzemnění	stanice katodové ochrany