

MULTIAQUA S.R.O.
VEVERKOVA 1343
500 02 HRADEC KRÁLOVÉ

IČ: 60113111
DIČ: CZ60113111

TEL. + 420 498 500 224, 498 500 359
FAX + 420 495 500 320
WWW.MULTIAQUA.CZ

Adresát:

ČEZ ICT Services, a. s.
Fugnerovo nám. 1866/5
120 00 PRAHA 2

VAŠ DOPIS/ZE DNE

NAŠE ZNAČKA

VYŘIZUJE/LINKA
Ing. Petra Bauerová
725601996

V HRADCI KRÁLOVÉ DNE

31.1.2012

petra.bauerova@multiaqua.cz

Věc: Žádost o vyjádření k existenci stávajících sítí včetně jejich zákresu do situace + digitální podklad sítí

Dobrý den,

žádáme Vás o vyjádření k existenci stávajících vedení ve Vaší správě pro projekt " Skupinový vodovod Holicko: **SO 02.3 – ŘAD PRACHOVICE – DOLNÍ ROVEŇ**" pro účel projektové dokumentace DSP. V případě existence digitálního zákresu, prosíme o zaslání zákresu ve formátu např..dwg na výše uvedenou mailovou adresu.

Kraj: Pardubický
Město; Obec: Prachovice, Dolní Roveň
Katastrální území: Prachovice u Dašic
Dolní Roveň

Zájmové území je vymezeno na přiložené přehledné situaci 1: 10 000.

ČEZ Správa majetku, s.r.o. Podatelna Praha
03 -02- 2012
DOŠLO DNE



Předem děkuji za spolupráci


S pozdravem a přáním pěkného dne


multi
VEVERKOVA 1343, 500 02 HRADEC
TEL. 498 500 224
498 500 359

Ing. Petra Bauerová
projektant

Bauerová

Přílohy: Přehledná situace 1: 10 000 se zakresleným zájmovým územím

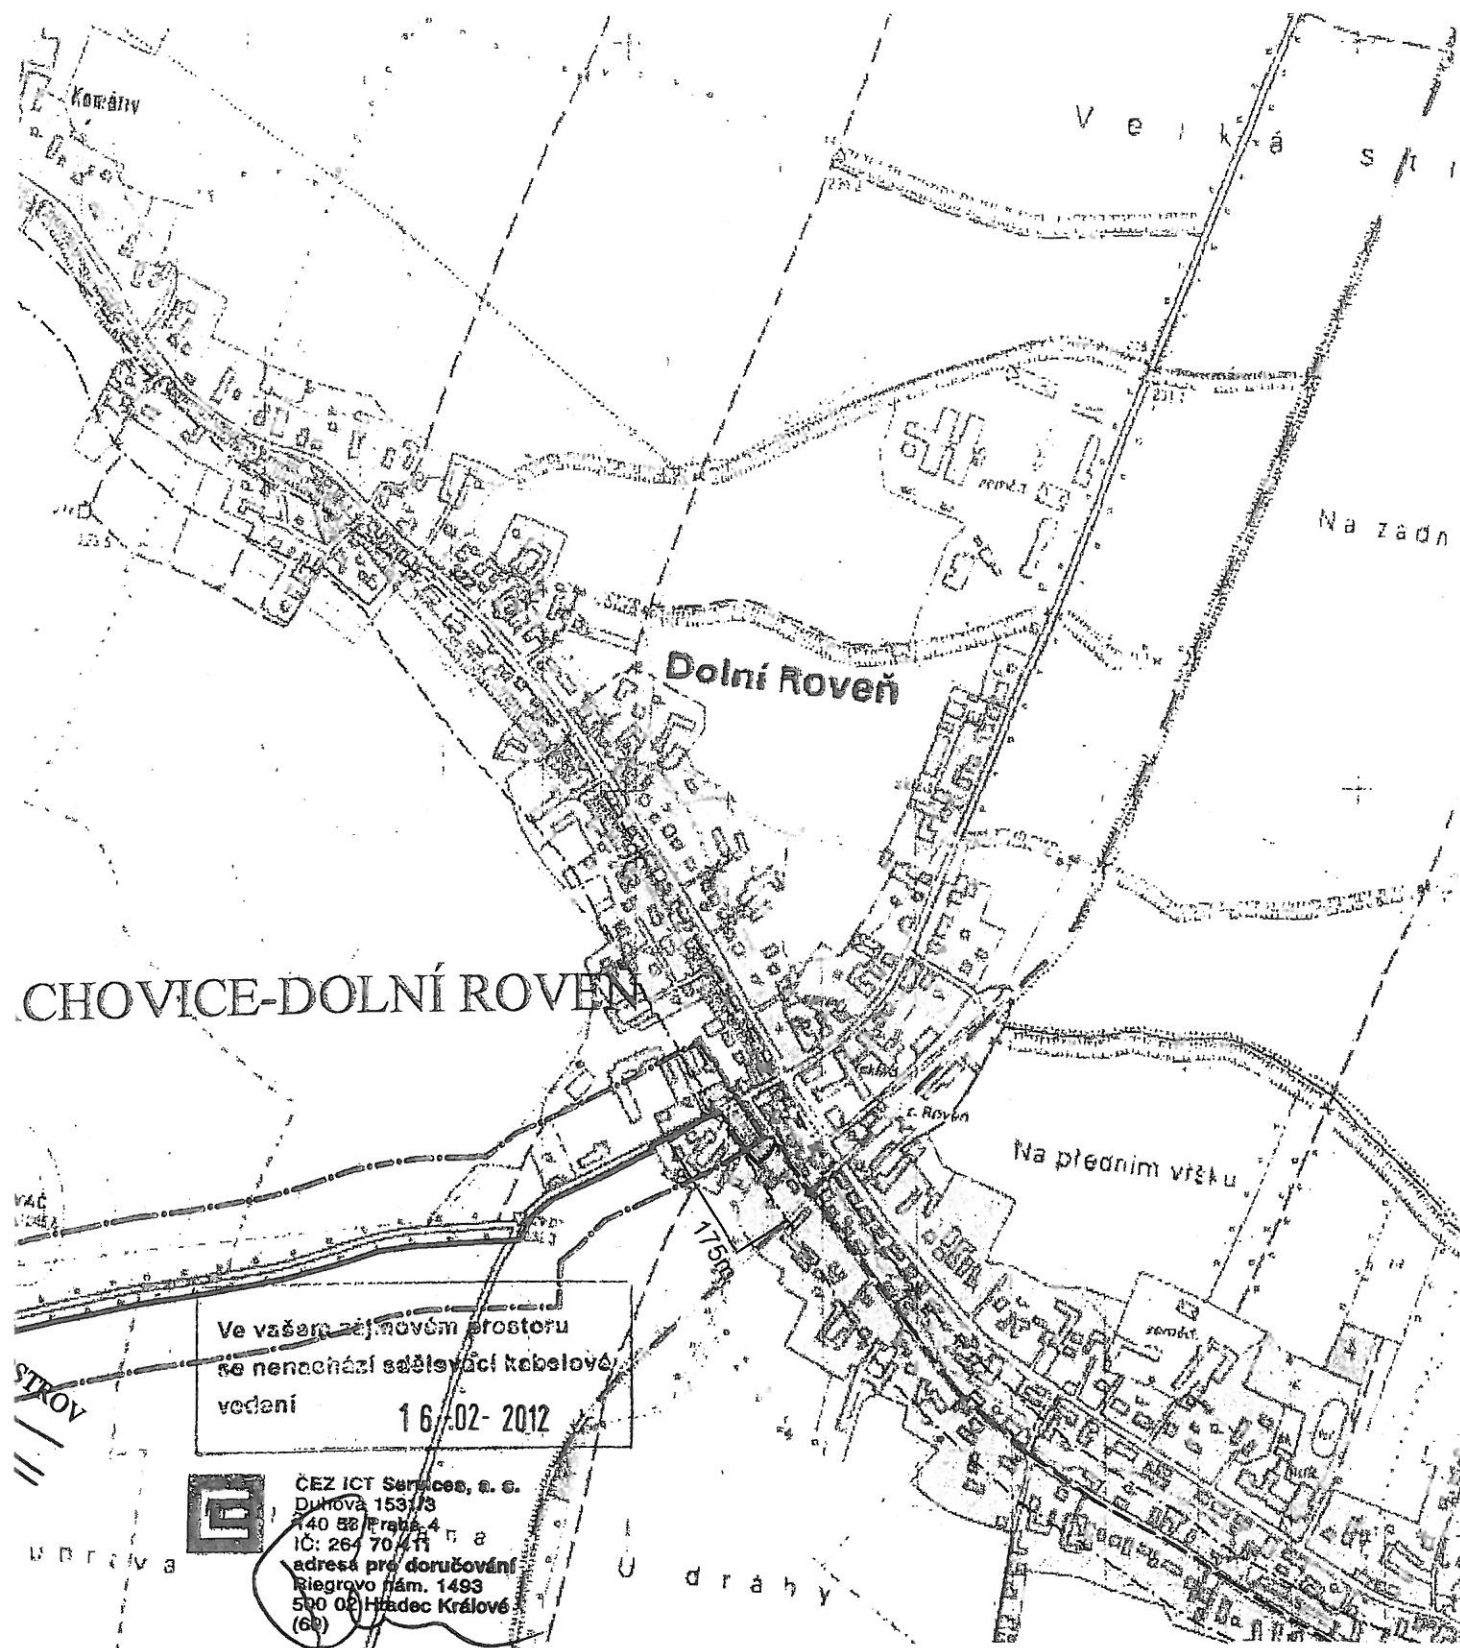

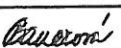Zodpovědný projektant	Vypracoval	Technická kontrola	MULTIAQUA s.r.o. multi aQua VEVERKOVA 1343 600 02 HRADEC KRÁLOVÉ IČO: 60113111 TEL: +420 498 500 227 DIČ: CZ 60113111 FAX: +420 498 500 320	
Ing. L. Dítě	Ing. P. Bauerová	Ing. Karel Pejchal		
				
Kraj : Pardubický	Obec: Prachovice u Dašic, Dolní Roveň			
Investor: Vodovody a kanalizace Pardubice a.s., Teplého 2014, 530 02 Pardubice				
SKUPINOVÝ VODOVOD HOLICKO SO 02.3 Řad Prachovice - Dolní Roveň			Stupeň	DSP
			Datum	duben 2012
			Zakázkové číslo	M12 / 004
			Formát	3 A4
PŘEHLEDNÁ SITUACE SO 02.3			Měřítko:	Číslo přílohy:
			1:10000	SO.02.3.D.01