



Správa železniční dopravní cesty

Správa železniční dopravní cesty, státní organizace
Správa dopravní cesty severovýchodní Čechy
se sídlem v Hradci Králové
U Fotochemy 259
501 01 Hradec Králové

13 470 12 0299
15-03-2012

VÁŠ DOPIS ZN.:

ZE DNE:

NAŠE ZN. (č.j.): 1923/12-SDC SVČ-150

POČ. LISTŮ: 1

POČ. PŘÍLOH: 3

POČ. LISTŮ PŘ.:

VYŘIZUJE: Ing. Šárka Teplá

TEL.: 972 342 076

E-MAIL: tepla@szdc.cz

DATUM: 12. 3. 2012

Multiaqua s. r. o.
Veverkova 1343
500 02 Hradec Králové

Na základě předložené žádosti a dokumentace stavby vydává Správa železniční dopravní cesty, státní organizace, Správa dopravní cesty severovýchodní Čechy se sídlem v Hradci Králové (dále jen SŽDC SDC severovýchodní Čechy) dle zákona č. 183/2006 Sb., o územním plánování a stavebním řádu (stavební zákon) v platném znění,

Souhrnné stanovisko k existenci sítí pro stavbu:


Název stavby: Skupinový vodovod Holicko - SO 03 Řad Roveň
Trať: Moravany - Borohrádek žkm 33,527
TÚDÚ: 155102 Moravany - Holice
Investor: VaK Pardubice

Dle předložené situace se v zájmové oblasti n a c h á z í podzemní vedení správě SŽDC SDC Pardubice a ČD-Telematika a.s.

Projekt pro stavební řízení musí splňovat následující podmínky.

- 1) V projektové dokumentaci budou splněny podmínky dle vyjádření jednotlivých správců sítí.
 - SSZT Pardubice: v zájmovém území se nachází kab trasa ve správě SSZT - viz příloha. Vytyčení objednejte na tel. 724947734 p. Stránský.
 - ČD Telematika: dojde ke styku s trasami telekomunikačních vedení v naší správě. Požadujeme splnit podmínky stanovené ve vyjádření č. j. 2776/2012-0 ID stavby ze dne 7. 2. 2012 – viz příloha.
- 2) Ke stavebnímu řízení požadujeme vypracovat projektovou dokumentaci dle podmínek našeho Souhrnného stanoviska k územnímu řízení č. j. 2797/11-DUR-SDC PCE/ ze dne 18. 7. 2011.


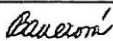

Souhrnné stanovisko k existenci sítí se týká stavby pouze v rozsahu předložené žádosti s platností 1 roku od data vydání souhrnného stanoviska. Toto stanovisko je vydáno pouze pro účely zpracování projektové dokumentace a v žádném případě ho nelze použít pro účely stavebního řízení!

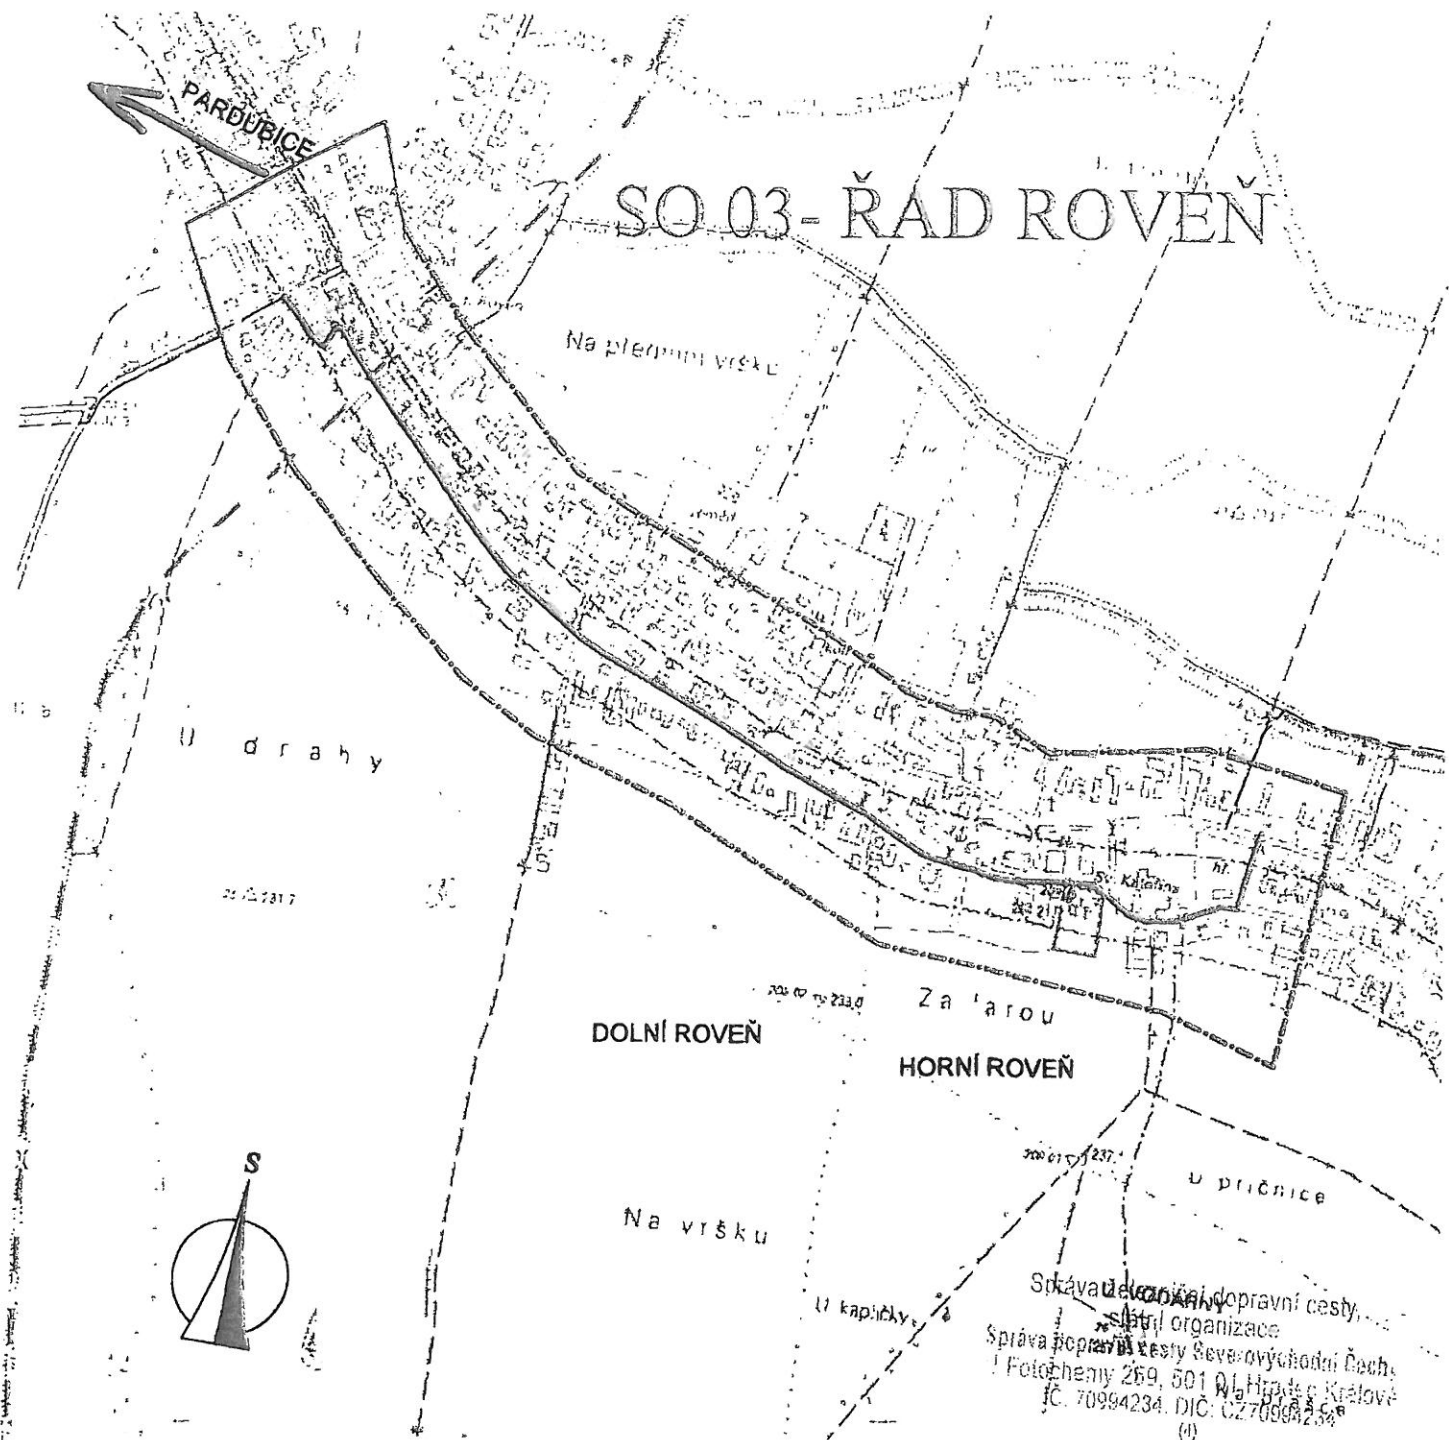

Legenda :
 - - - - - dotčená oblast
 ——— navržený vodovod

Správa dopravního systému
 Správa dopravního systému Severovýchodní části
 Foto: 269, 501 01 Hradec Králové
 IČ: 70994234, DIČ: CZ70994234

1923/12-SO SC

| | | | | |
|---|---|---|---|----------------|
| Zodpovědný projektant | Vypracoval | Technická kontrola | <div>MULTIAQUA S.R.O. multi a Qua</div> <div>VEVERKOVA 1343</div> <div>500 02 HRADEC KRÁLOVÉ</div> <div>IČO: 60113111 TEL: +420 498 600 227</div> <div>DIČ: CZ 60113111 FAX: +420 498 500 320</div> | |
| Ing. L. Dítě | Ing. P. Bauerová | Ing. Karel Pejchal | | |
|  |  |  | | |
| Kraj : Pardubický | Obec: Dolní Roveň, Horní Roveň | | | |
| Investor: Vodovody a kanalizace Pardubice a.s., Teplého 2014, 530 02 Pardubice | | | | |
| <div>SKUPINOVÝ VODOVOD HOLICKO</div> <div>SO 03 Řad Roveň</div> | | | Stupeň | DSP |
| | | | Datum | duben 2012 |
| | | | Zakázkové číslo | M12 / 004 |
| | | | Formát | 1 A4 |
| <div>PŘEHLEDNÁ SITUACE SO 03</div> | | | Měřítko: | Číslo přílohy: |
| | | | 1:10000 | SO.03.D.01 |

Předložená dokumentace je duševním vlastnictvím firmy Multiaqua s.r.o., Hradec Králové

Dopis zn.: 1923/2012

Ze dne : 7.2.2012

Naše zn.: 2776/2012-0 ID stavby

Vyřizuje.: Kempná Miroslava

Tel.: +420 972 325 305

+420 725 069 003

e-mail : miroslava.kempna@cdt.cz

Datum: 7.2.2012

SŽDC s.o.
Správa dopravní cesty severovýchodní
Čechy se sídlem v Hradci Králové
Ing. Teplá

Věc: **Souhrnné stanovisko ČD - Telematika a.s. k existenci komunikačního vedení a zařízení v majetku SŽDC s.o. - divize TÚDC k existenci sítí.**

Akce: **Skupinový vodovod Holicko SO 03 Řad Roveň**

Území: **V trati Chrudim - Borohrádek oboustranně, žkm 33,527 protlak**

Vyjádření pozbývá platnosti dne 7.2.2014

Při realizaci výše uvedené akce **DOJDE** ke styku s telekomunikačním vedením a zařízením, která jsou chráněna ochranným pásmem dle §102 zák.č.127/2005 Sb.,o elektronických komunikacích.

Toto vyjádření platí jen pro dokumentaci ověřenou organizací ČD - Telematika a.s. a pro rozsah prací na ní vyznačených.

Zařízení: HOK

Kniha plánů: Chrudim - Borohrádek L D_1_05_28/3

Přílohy: 1x Všeobecné podmínky SŽDC


Upřesnění:

V zájmovém území je vedena trasa kabelu HOK, viz. kabelový list a v žkm 33,527 dojde ke křížení s tímto kabelem. V dalšímu stupni řízení žádáme PD k posouzení.


V případě jakékoli kolize s kabely ve správě ČD-Telematika a.s. projednejte způsob ochrany popř.přeložky s pracovníkem SKS Pardubice Vlastimilem Dlouhým mob. 602 760 627, e-mail: vlastimil.dlouhy@cdt.cz.

O vytyčení požádejte pracovníky SKS Pardubice před započítím zemních prací na základě objednávky.

ČD - Telematika a.s.
Úsek servis infrastruktury
Manažer servisu kabelových sítí
Dlouhý Vlastimil
v.z. Kempná Miroslava

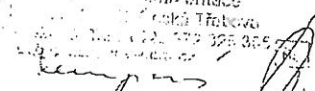
ČD-Telematika
SKS Pardubice
Úsek servis infrastruktury
Česká Třebová
Ing. Kempná Miroslava
tel. 472 325 305
e-mail: miroslava.kempna@cdt.cz

E D

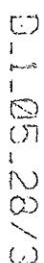



Správa železniční dopravní cesty, státní organizace
Technická ústředna dopravní cesty
Malletova 10/2363, 190 00 Praha 9 - Libeň



ČD-Telematika

Schváleno SZDC – TÚDC č.j.: 3495/10–TÚDC ze dne: 1. 9. 2010

Všeobecné podmínky pro činnosti na kabelech v majetku Správy železniční dopravní cesty s.o.:

ČD - Telematika a.s. jako organizace udržující, je na základě smluvního vztahu odpovědná za zajištění provozu, dohledu, servisu a údržby na zařízeních telekomunikační infrastruktury Správy železniční dopravní cesty s.o. (dále jen SZDC)

Stavebník pracující v blízkosti kabelového vedení, nebo manipulující s kabelovým vedením v majetku SZDC je povinen učinit veškerá potřebná opatření tak, aby nedošlo k poškození nebo zhoršení kvality telekomunikačních vedení a zařízení stavebními pracemi, zejména tím, že zajistí:

- aby stavební objekty a provozní soubory v majetku SZDC zpracované do stupně dokumentace pro územní řízení byly v dalším stupni projektové dokumentace zpracovány v rozsahu daném vyhláškou č. 146/2008Sb. a upřesněnou směrnicí SZDC 11/2006.
- aby činnosti na majetku SZDC uvedené již ve stupni dokumentace pro územní řízení byly v souladu s technickými kvalitativními podmínkami staveb státních drah.
- pisemné vyrozumění organizací, která vydala vyjádření, o zahájení prací a to nejméně 15 dnů předem,
- před zahájením zemních prací vytyčení polohy podzemního telekomunikačního vedení a zařízení přímo ve staveništi (trase),
- prokazatelné seznámení pracovníků, kteří budou provádět práce, s polohou vedení (zařízení),
- upozornění organizace provádějící zemní práce na možnou odchylku uloženého vedení (zařízení) od polohy vyznačené ve výkresové dokumentaci,
- upozornění pracovníků, aby dbali při pracích v těchto místech největší opatrnosti a nepoužívali zde nevhodné nářadí, a také ve vzdálenosti nejméně 1,5m po každé straně vyznačené trasy vedení (zařízení) nepoužívali žádných mechanizačních prostředků (hloubících strojů, sbíječek apod.),
- řádné zabezpečení odkrytého podzemního telekomunikačního vedení (zařízení) proti poškození, zcizení a řádného zajištění výkopů případně včetně osvětlení,
- odpovídající ochranu kabelů a ochranu kabelové trasy dle platných norem, pokud bude trasa kabelů pojižděna vozidly nebo stavební mechanizací,
- aby při přeložkách organizace provádějící zemní práce zhuťovala zeminu pod kabelem před jeho zakrytím po vrstvách (záhozem) a vyzvala ČD - Telematika a.s., Servis kabelových Pardubice, Dlouhý Vlastimil, tel.: +420 602 760 627, Dryml Radovan, tel.: +420 602 469 218, dodrženy příslušné normy a stanovené podmínky,
- nad kabelovou trasou dodržovat zákaz skládek a budování zařízení, která by znemožnila přístup ke kabelům. Bez souhlasu správce nesnižovat, ani nezvyšovat vrstvu zeminy nad kabelovou trasou,
- při křížení, příp. souběžích podzemních telekomunikačních vedení byla dodržena ČSN 73 6005 „Prostorové uspořádání sítí technického vybavení“,
- při provádění zemních prací byla dodržena ČSN 73 3050 „Zemní práce“ zejména čl.20 a 21, ČSN 33 2160 „Předpisy pro ochranu sdělovacích vedení a zařízení před nebezpečnými vlivy trojfázových vedení VN,VVN a ZVV a ČSN 33 2000-5-54 „Územnění a ochranné vodiče“
- neprodleně ohlášení každého poškození podzemního telekomunikačního vedení a zařízení organizaci ČD - Telematika a.s., Servis kabelových sítí Pardubice, Dlouhý Vlastimil, tel.: +420 602 760 627, Dryml Radovan, tel.: +420 602 469 218, HELP DESK, tel.: +420 972 110 000.
- ohlášení ukončení stavby organizací, která vydala vyjádření, včetně správce a jeho pozvání ke kolaudačnímu řízení,
- aby prováděné práce respektovaly podmínky vyplývající ze zákona 127/2005 Sb., O elektronických komunikacích, zákona 266/1994 Sb., Zákon o drahách a zákona 183/2006 Sb., Stavební zákon a platných prováděcích vyhlášek.,
- provedení prací (včetně projektování) na telekomunikačním vedení (zařízení) organizací, jejich pracovníci provádějící práce mají platné příslušné odborné oprávnění k práci na železničním telekomunikačním zařízení, dle zákona o drahách č.266/1994Sb., „Podmínky odborné způsobilosti“ lze získat složením příslušné odborné zkoušky u ředitelství SZDC.
- vyřešení věcných břemen v případech kdy je telekomunikační vedení (zařízení) položeno nebo jeho poloha změněna mimo pozemky SZDC nebo Českých drah,
- s ohledem na to, že správce neodpovídá za změny provedené bez jeho vědomí nad trasou vedení (zařízení), je nutné ověřit výškové umístění vedení (zařízení) ručně kopanými sondami.

Nedodržení těchto podmínek je hrubým porušením právní povinnosti podle zákona 127/2005 Sb., O elektronických komunikacích, zákona 266/1994 Sb., Zákon o drahách.

Případné rozpory nebo výjimky z jednotlivých ustanovení řeší správce SZDC kterým je: Správa železniční dopravní cesty s.o. Technická ústředna dopravní cesty se sídlem Praha 9 - Libeň, Malletova 10/2363.

Všeobecné podmínky pro vytyčení trasy:

- Sdělování polohy a vytyčení je prováděno pracovníky ČD - Telematika a.s., Servis kabelových sítí Pardubice, Dlouhý Vlastimil, tel.: +420 602 760 627, Dryml Radovan, tel.: +420 602 469 218 dle platného ceníku.
- Termín, způsob a formu vytyčení je nutné řešit individuálně po telefonické dohodě a to nejlépe 7 dnů před požadovaným termínem vytyčení.
- Je-li vytyčení požadováno do tří dnů od data Vaší žádosti na vytyčení, bude do celkové částky za vytyčení připočten expresní příplatek ve výši 30% z celkové částky.
- V případě, kdy musí být vytyčení provedeno geodetickou kanceláří nese Vaše organizace všechny náklady spojené s tímto vytyčením.
- Vytyčení vedení bude provedeno na základě písemné objednávky zasláné nejméně 14 dnů před požadovaným termínem vytyčení. Na objednávce ve dvojím vyhotovení uveďte číslo vyjádření, datum vydání, IČO, DIČ a bankovní spojení Vaší organizace. Na objednávce bude uvedena adresa ČD - Telematika a.s., Pernerova 2819/2a, 130 00 Praha 3 a objednávka bude zaslána na adresu ČD - Telematika a.s., Centrální Podatelna – U2, Pod Táborem 369/3a, 190 01 Praha 9.

Vyjádření vydala: ČD - Telematika a.s., servis kabelových sítí Pardubice z pověření SZDC, TÚDC
Sídlo firmy: ČD - Telematika a.s., Pernerova 2819/2a, 130 00 Praha 3

Zápis v obchodním rejstříku vedeném Městským soudem v Praze oddíl B, vložka 8938,
IČO: 61 45 94 45 DIČ: CZ61459445

MORA

silnice

přelaz km 33,580

$s = 11,70m$

km 33,582

PVC 160

most č. 025 011 km 33,569
sv.k. = 4,90m v.v. = 2,15m

most
km 33,563

zavřítosti do náv. chr.

výkop 35/80

esmonosný žeb. MÁRS - 12/6

ocetření km

bokadešm

propustek
km 33,357

výkop 50/20

24/12/65 SITI'

— DOD. DÍŘIČE

← PARDUBICE

SO 03 - ŘAD ROVEŇ

Na přední vísce

U dráhy

DOLNÍ ROVEŇ


HORNÍ ROVEŇ

Za tatou

U příčnice

U VODÁRNÝ

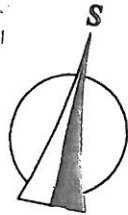

Na přešce



Ve všem zájmovém prostoru
se nenachází sdělovací kabelový
vedení 16-02-2012 z vísce



ČEZ IČT Services, s. s.
Duhová 1531/3
140 53 Praha 4
IČ: 254 70 411
adresa pro doručování
Riegrovo nám. 1493
500 02 Hradec Králové
(60)

Legenda :  dotčená oblast
 navržený vodovod

| | | | | |
|--|--------------------------------|--------------------|---|-------------------|
| Zodpovědný projektant | Vypracoval | Technická kontrola | MULTIAQUA S.R.O. multi a Qua VEVERKOVA 1343 500 02 HRADEC KRÁLOVÉ IČO: 60113111 TEL. +420 498 500 227 DIČ: CZ 60113111 FAX +420 498 500 320 | |
| Ing. L. Dítě | Ing. P. Bauerová | Ing. Karel Pejchal | | |
| Kraj : Pardubický | Obec: Dolní Roveň, Horní Roveň | | | |
| Investor: Vodovody a kanalizace Pardubice a.s., Teplého 2014, 530 02 Pardubice | | | | |
| SKUPINOVÝ VODOVOD HOLICKO SO 03 Řad Roveň | | | Stupeň | DSP |
| | | | Datum | duben 2012 |
| | | | Zakázkové číslo | M12 / 004 |
| | | | Formát | 1 A4 |
| PŘEHLEDNÁ SITUACE SO 03 | | | Měřítko: | Číslo přílohy: |
| | | | 1:10000 | SO.03.D.01 |

