



Správa železniční dopravní cesty

**Správa železniční dopravní cesty, státní organizace**

Správa dopravní cesty severovýchodní Čechy  
se sídlem v Hradci Králové

U Fotochemy 259

501 01 Hradec Králové

6

34701200198

16-03-2012

VÁŠ DOPIS ZN.:

ZE DNE:

NAŠE ZN. (č.j.): 1923/12-SDC SVČ-150

POČ. LISTŮ: 1

POČ. PŘÍLOH: 3

POČ. LISTŮ PŘ.:

VYŘIZUJE: Ing. Šárka Teplá

TEL.: 972 342 076

E-MAIL: [tepla@szdc.cz](mailto:tepla@szdc.cz)

DATUM: 14. 3. 2012

Multiaqua s. r. o.  
Veverkova 1343  
500 02 Hradec Králové

Na základě předložené žádosti a dokumentace stavby vydává Správa železniční dopravní cesty, státní organizace, Správa dopravní cesty severovýchodní Čechy se sídlem v Hradci Králové (dále jen SŽDC SDC severovýchodní Čechy) dle zákona č. 183/2006 Sb., o územním plánování a stavebním řádu (stavební zákon) v platném znění,

### Souhrnné stanovisko k existenci sítí

pro stavbu:

**Název stavby:** Skupinový vodovod Holicko - SO 04 - Centrální ČS, SO05 Řad Roveň - vodojem  
Holice - dolní tlakové pásmo

**Trať:** Moravany - Borohrádek žkm 41,676

**TÚDÚ:** 155104 Holice - Borohrádek,

**Investor:** VaK Pardubice

Dle předložené situace se v zájmové oblasti **n a c h á z í** podzemní vedení správě SŽDC SDC Pardubice a ČD-Telematika a.s.

Projekt pro stavební řízení musí splňovat následující podmínky.

- 1) V projektové dokumentaci budou splněny podmínky dle vyjádření jednotlivých správců sítí.
  - **SSZT Pardubice:** v zájmovém území se nachází kab trasa ve správě SSZT - viz příloha. Vytyčení objednejte na tel. 724947734 p. Stránský.
  - **ČD Telematika:** dojde ke styku s trasami telekomunikačních vedení v naší správě. Požadujeme splnit podmínky stanovené ve vyjádření č. j. 2782/2012-0 ID stavby ze dne 7. 2. 2012 – viz příloha.
- 2) **Ke stavebnímu řízení požadujeme vypracovat a předložit projektovou dokumentaci dle podmínek našeho Souhrnného stanoviska k územnímu řízení č. j. 2797/11-DUR-SDC PCE/ ze dne 18. 7. 2011.**

Souhrnné stanovisko k existenci sítí se týká stavby pouze v rozsahu předložené žádosti s platností **1 roku** od data vydání souhrnného stanoviska. **Toto stanovisko je vydáno pouze pro účely zpracování projektové dokumentace a v žádném případě ho nelze použít pro účely stavebního řízení!**

6

Pro případné další jednání k této akci bychom Vás rádi požádali, abyste při předkládání žádostí k dalšímu stupni PD uváděli naše číslo jednací pro naši rychlejší orientaci k uvedené akci.

*vr Ing. Petr Vodička*

**Ing. Petr Vodička**  
ředitel SDC severovýchodní Čechy  
se sídlem v Hradci Králové

Přílohy: ověřená dokumentace  
vyjádření ČD Telematiky

Správa železniční dopravní cesty,  
státní orgán  
Správa dopravní cesty severovýchodní Čechy  
U Průmyslové 270, 500 01 Hradec Králové  
IČ: 70904331, DIČ: CZ70904234

3972/62

Spojka na ZK  
km 41,558

41.6

výkop 35/80

počištěním

3972/65

propustek  
km 41,581

3454/9

3454/13

34/6

3454/12

3454/10

3454/80

Telecom

PVC 225

3972/68

41.7

3972/61

3972/61

3972/66

prolák - 8m  
1x PE 110  
3464/1

3463/1

3463/2

3464/2

3446/62

3465

3465

PVC 225

41.8

3566/2

počištěním

3567/1

3567/2

3554/17

3554/26

3466

875

3465

3466

Dopis zn.: 1923/2012-0

Ze dne : 7.2.2012

Naše zn.: 2782/2012-0 ID stavby

Vyřizuje.: Kempná Miroslava

Tel.: +420 972 325 305

+420 725 069 003

e-mail : [miroslava.kempna@cdt.cz](mailto:miroslava.kempna@cdt.cz)

Datum: 7.2.2012

**SŽDC s.o.****Správa dopravní cesty****severovýchodní Čechy se sídlem v****Hradci Králové****Ing. Teplá**

**Věc: Souhrnné stanovisko ČD - Telematika a.s. k existenci komunikačního vedení a zařízení v majetku SŽDC s.o. - divize TÚDC k existenci sítí.**

**Akce: Skupinový vodovod Holicko SO 04 - Centrální ČS, SO 05 Řad Roveň - Vodojem Holice**

**Území: V trati Chrudim - Borohrádek oboustranně, žkm 41,676 protlak**

**Vyjádření pozbývá platnosti dne 7.2.2014**

Při realizaci výše uvedené akce **DOJDE** ke styku s telekomunikačním vedením a zařízením, která jsou chráněna ochranným pásmem dle §102 zák.č.127/2005 Sb., o elektronických komunikacích.

Toto vyjádření platí jen pro dokumentaci ověřenou organizací ČD - Telematika a.s. a pro rozsah prací na ní vyznačených.

Zařízení: HOK

Kniha plánů: Chrudim - Borohrádek L D\_1\_05\_37/1

Přílohy: 1x Všeobecné podmínky SŽDC

**Upřesnění:**


V zájmovém území je vedena trasa kabelu HOK, viz. kabelový list a v žkm 41,676 dojde ke křížení s tímto kabelem.


V dalším stupni řízení žádáme PD k posouzení.

V případě jakékoli kolize s kabely ve správě ČD-Telematika a.s. projednejte způsob ochrany popř. přeložky s pracovníkem SKS Pardubice Vlastimilem Dlouhým mob. 602 760 627, e-mail: [vlastimil.dlouhy@cdt.cz](mailto:vlastimil.dlouhy@cdt.cz).

O vytyčení požádejte pracovníky SKS Pardubice před započítím zemních prací na základě objednávky.

ČD - Telematika a.s.  
Úsek servis infrastruktury  
Manažer servisu kabelových sítí  
Dlouhý Vlastimil  
v.z. Kempná Miroslava

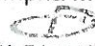  
ČD-Telematika  
Servis kabelových sítí Pardubice  
Kempná Miroslava  
Úsek servis infrastruktury  
ČD-Telematika a.s.  
100 02 Česká Třebová  
Tel: +420 972 325 305

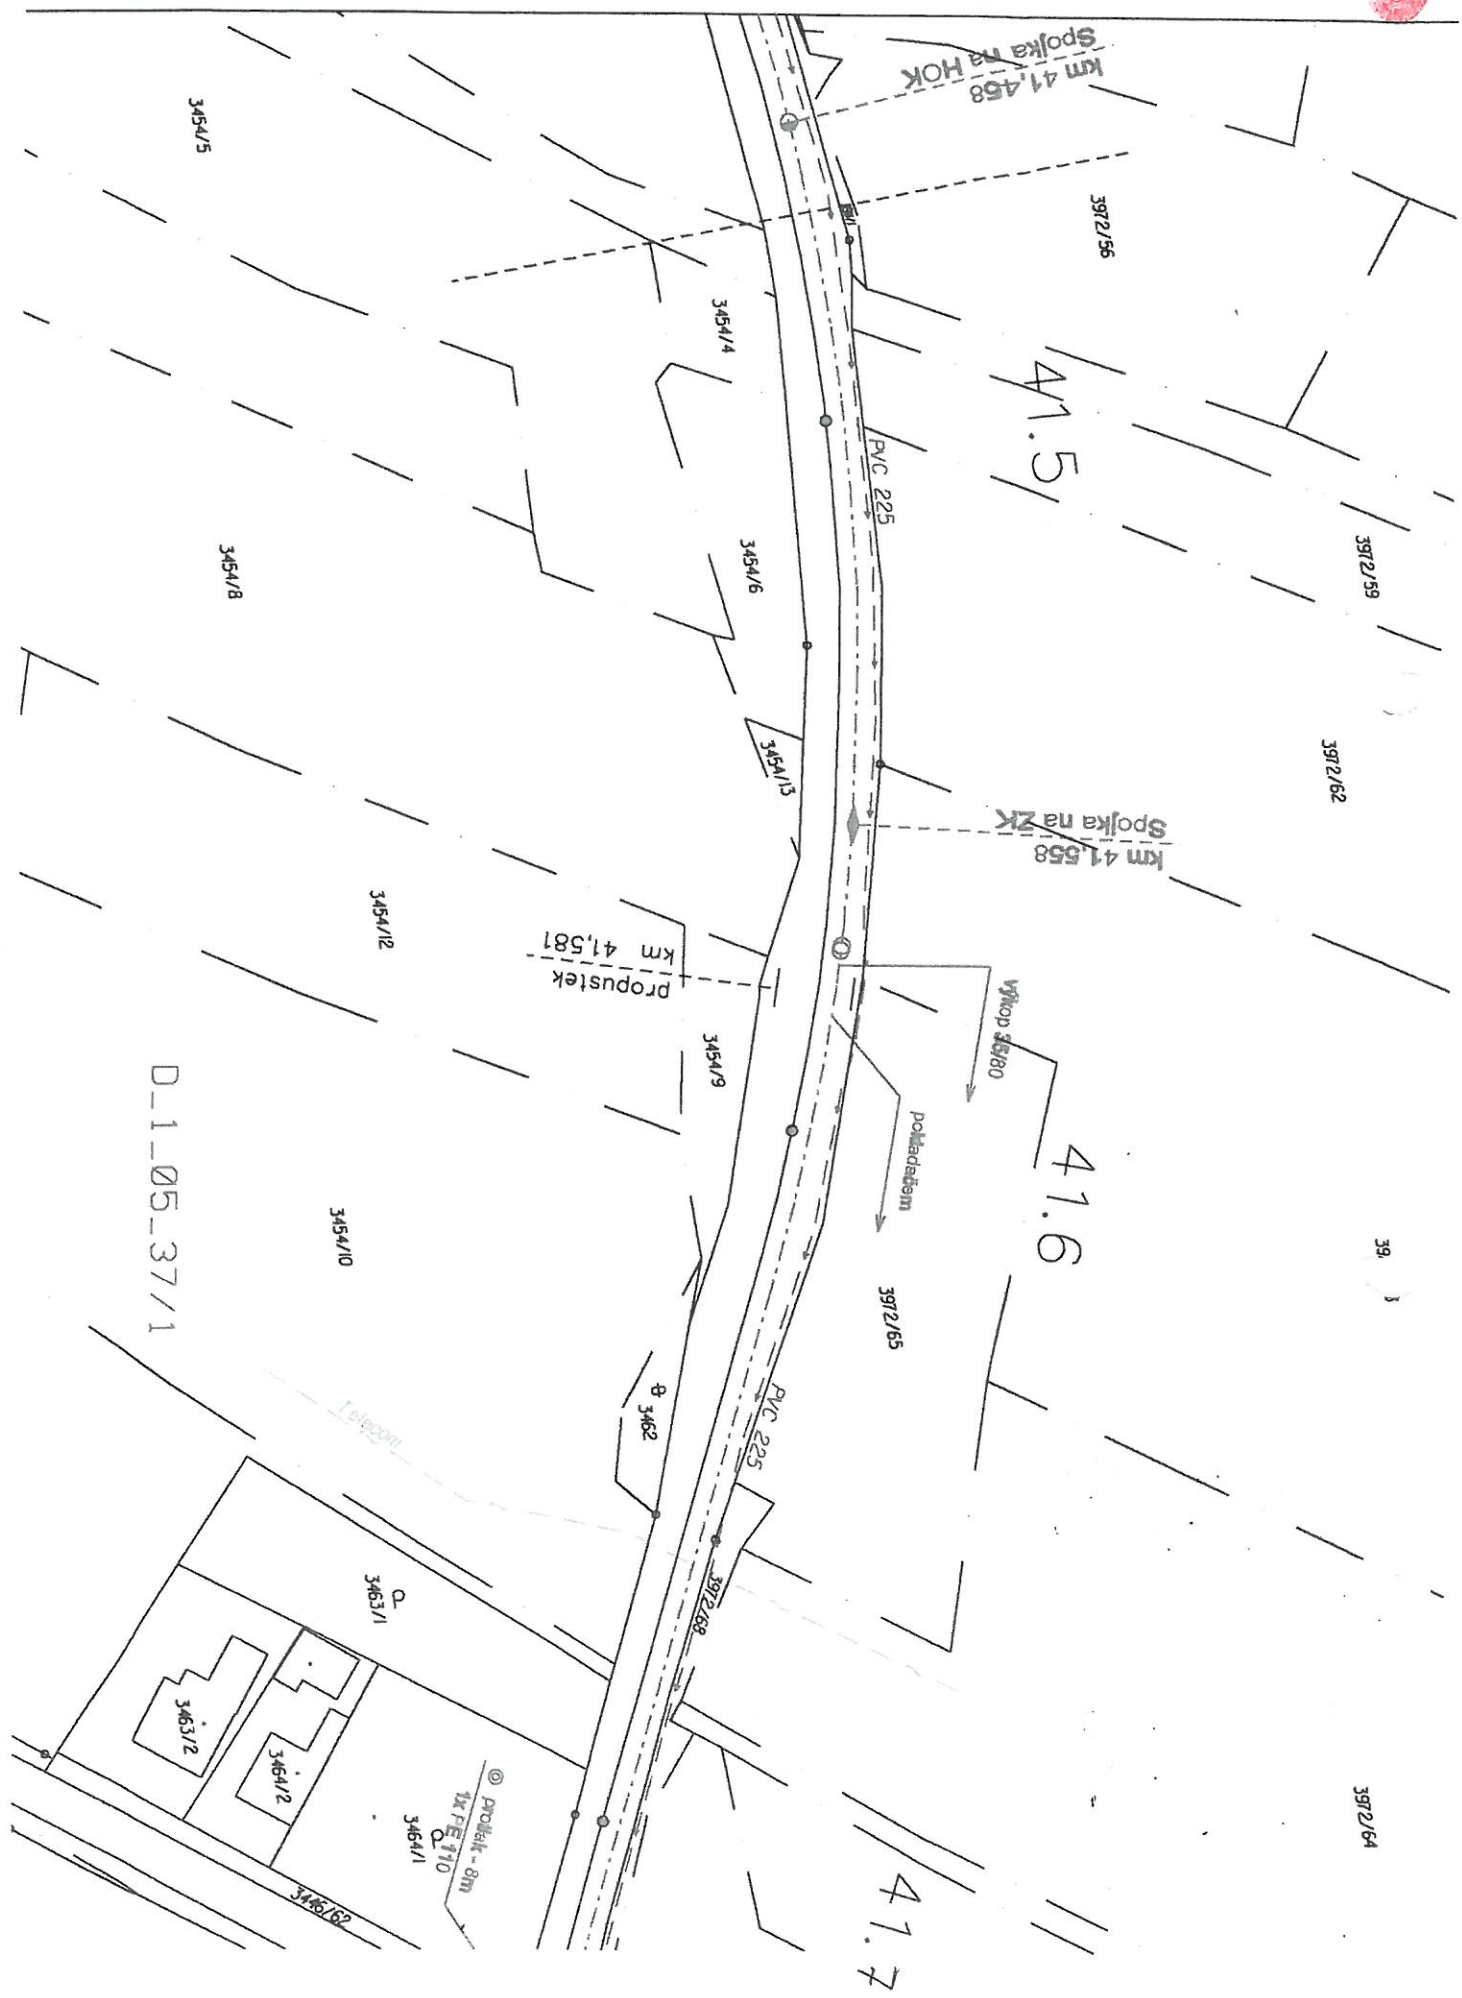

D-1-05-37/1





Správa železniční dopravní cesty, státní organizace  
Technická ústředna dopravní cesty  
Malletova 10/2363, 190 00 Praha 9 - Libeň



ČD-Telematika

Schváleno SŽDC – TÚDC č.j.: 3495/10–TÚDC ze dne: 1. 9. 2010

### Všeobecné podmínky pro činnosti na kabelech v majetku Správy železniční dopravní cesty s.o.:

ČD - Telematika a.s. jako organizace udržující, je na základě smluvního vztahu odpovědná za zajištění provozu, dohledu, servisu a údržby na zařízení telekomunikační infrastruktury Správy železniční dopravní cesty s.o. (dále jen SŽDC)

Stavebník pracující v blízkosti kabelového vedení, nebo manipulující s kabelovým vedením v majetku SŽDC je povinen učinit veškerá potřebná opatření tak, aby nedošlo k poškození nebo zhoršení kvality telekomunikačních vedení a zařízení stavebními pracemi, zejména tím, že zajistí:

- aby stavební objekty a provozní soubory v majetku SŽDC zpracované do stupně dokumentace pro územní řízení byly v dalším stupni projektové dokumentace zpracovány v rozsahu daném vyhláškou č. 146/2008Sb. a upřesněnou směnicí SŽDC 11/2006.
- aby činnosti na majetku SŽDC uvedené již ve stupni dokumentace pro územní řízení byly v souladu s technickými kvalitativními podmínkami staveb státních drah.
- pisemné vyrozumění organizaci, která vydala vyjádření, o zahájení prací a to nejméně 15 dnů předem,
- před zahájením zemních prací vytyčení polohy podzemního telekomunikačního vedení a zařízení přímo ve staveništi (trase),
- prokazatelné seznámení pracovníků, kteří budou provádět práce, s polohou vedení (zařízení),
- upozornění organizace provádějící zemní práce na možnou odchylku uloženého vedení (zařízení) od polohy vyznačené ve výkresové dokumentaci,
- upozornění pracovníků, aby dbali při pracích v těchto místech největší opatrnosti a nepoužívali zde nevhodné nářadí, a také ve vzdálenosti nejméně 1,5m po každé straně vyznačené trasy vedení (zařízení) nepoužívali žádných mechanizačních prostředků (hloubících strojů, sbíječků apod.),
- řádné zabezpečení odkrytého podzemního telekomunikačního vedení (zařízení) proti poškození, zcizení a řádného zajištění výkopů případně včetně osvětlení,
- odpovídající ochranu kabelů a ochranu kabelové trasy dle platných norem, pokud bude trasa kabelů pojižděna vozidly nebo stavební mechanizací,
- aby při přeložkách organizace provádějící zemní práce zhutnila zeminu pod kabelem před jeho zakrytím po vrstvách (záhozem) a vyzvala ČD - Telematika a.s., Servis kabelových sítí Pardubice, Dlouhý Vlastimil, tel.: +420 602 760 627, Dryml Radovan, tel.: +420 602 469 218, Jasanský Jan, tel.: +420 724 815 170 k provedení kontroly před zakrytím kabelu, zda není vedení (zařízení) viditelně poškozeno a zda byly dodrženy příslušné normy a stanovené podmínky,
- nad kabelovou trasou dodržovat zákaz skládek a budování zařízení, která by znemožnila přístup ke kabelům. Bez souhlasu správce nesnížovat, ani nezvyšovat vrstvu zeminy nad kabelovou trasou,
- při křížení, příp. souběžích podzemních telekomunikačních vedení byla dodržena ČSN 73 6005 „Prostorové uspořádání sítí technického vybavení“,
- při provádění zemních prací byla dodržena ČSN 73 3050 „Zemní práce“ zejména čl. 20 a 21, ČSN 33 2160 „Předpisy pro ochranu sdělovacích vedení a zařízení před nebezpečnými vlivy trojfázových vedení VN, VVN a ZVV a ČSN 33 2000-5-54 „Uzemnění a ochranné vodiče“
- neprodlené ohlášení každého poškození podzemního telekomunikačního vedení a zařízení organizaci ČD - Telematika a.s., Servis kabelových sítí Pardubice, Dlouhý Vlastimil, tel.: +420 602 760 627, Dryml Radovan, tel.: +420 602 469 218, HELP DESK, tel.: +420 972 110 000.
- ohlášení ukončení stavby organizaci, která vydala vyjádření, včetně správce a jeho pozvání ke kolaudačnímu řízení,
- aby prováděné práce respektovaly podmínky vyplývající ze zákona 127/2005 Sb., O elektronických komunikacích, zákona 266/1994 Sb., Zákon o drahách a zákonu 183/2006 Sb., Stavební zákon a platných prováděcích vyhlášek,
- provedení prací (včetně projektování) na telekomunikačním vedení (zařízení) organizací, jejich pracovníci provádějící práce mají platné příslušné odborné oprávnění k práci na železničním telekomunikačním zařízení, dle zákona o drahách č. 266/1994Sb., „Podmínky odborné způsobilosti“ výše uvedeného zákona a vyhl. č. 101/1995 Sb., a příslušných výnosů SŽDC (zejména Směrnice SŽDC č. 50). Toto (časově omezené) oprávnění lze získat složením příslušné odborné zkoušky u ředitelství SŽDC.
- vyřešení věcných břemen v případech kdy je telekomunikační vedení (zařízení) položeno nebo jeho poloha změněna mimo pozemky SŽDC nebo Českých drah,
- s ohledem na to, že správce neodpovídá za změny provedené bez jeho vědomí nad trasou vedení (zařízení), je nutné ověřit výškové umístění vedení (zařízení) ručně kopanými sondami.

Nedodržení těchto podmínek je hrubým porušením právní povinnosti podle zákona 127/2005 Sb., O elektronických komunikacích, zákona 266/1994 Sb., Zákon o drahách.

Případné rozpory nebo výjimky z jednotlivých ustanovení řeší správce SŽDC kterým je: Správa železniční dopravní cesty s.o. Technická ústředna dopravní cesty se sídlem Praha 9 - Libeň, Malletova 10/2363.

### Všeobecné podmínky pro vytyčení trasy:

- Sdělování polohy a vytyčení je prováděno pracovníky ČD - Telematika a.s., Servis kabelových sítí Pardubice, Dlouhý Vlastimil, tel.: +420 602 760 627, Dryml Radovan, tel.: +420 602 469 218 dle platného ceníku.
- Termín, způsob a formu vytyčení je nutné řešit individuálně po telefonické dohodě a to nejlépe 7 dnů před požadovaným termínem vytyčení.
- Je-li vytyčení požadováno do tří dnů od data Vaší žádosti na vytyčení, bude do celkové částky za vytyčení připočten expresní příplatek ve výši 30% z celkové částky.
- V případě, kdy musí být vytyčení provedeno geodetickou kanceláří nese Vaše organizace všechny náklady spojené s tímto vytyčením.
- Vytyčení vedení bude provedeno na základě písemné objednávky zasláné nejméně 14 dnů před požadovaným termínem vytyčení. Na objednávce ve dvojím vyhotovení uveďte číslo vyjádření, datum vydání, IČO, DIČ a bankovní spojení Vaší organizace. Na objednávce bude uvedena adresa ČD - Telematika a.s., Perneroва 2819/2a, 130 00 Praha 3 a objednávka bude zaslána na adresu ČD - Telematika a.s., Centrální Podatelna - U2, Pod Táborem 369/3a, 190 01 Praha 9.

Vyjádření vydala: ČD - Telematika a.s., servis kabelových sítí Pardubice z pověření SŽDC, TÚDC



Sídlo firmy: ČD - Telematika a.s., Perneroва 2819/2a, 130 00 Praha 3

Zápis v obchodním rejstříku vedeném Městským soudem v Praze oddíl B, vložka 8938,

IČO: 61 45 94 45

DIČ: CZ61459445



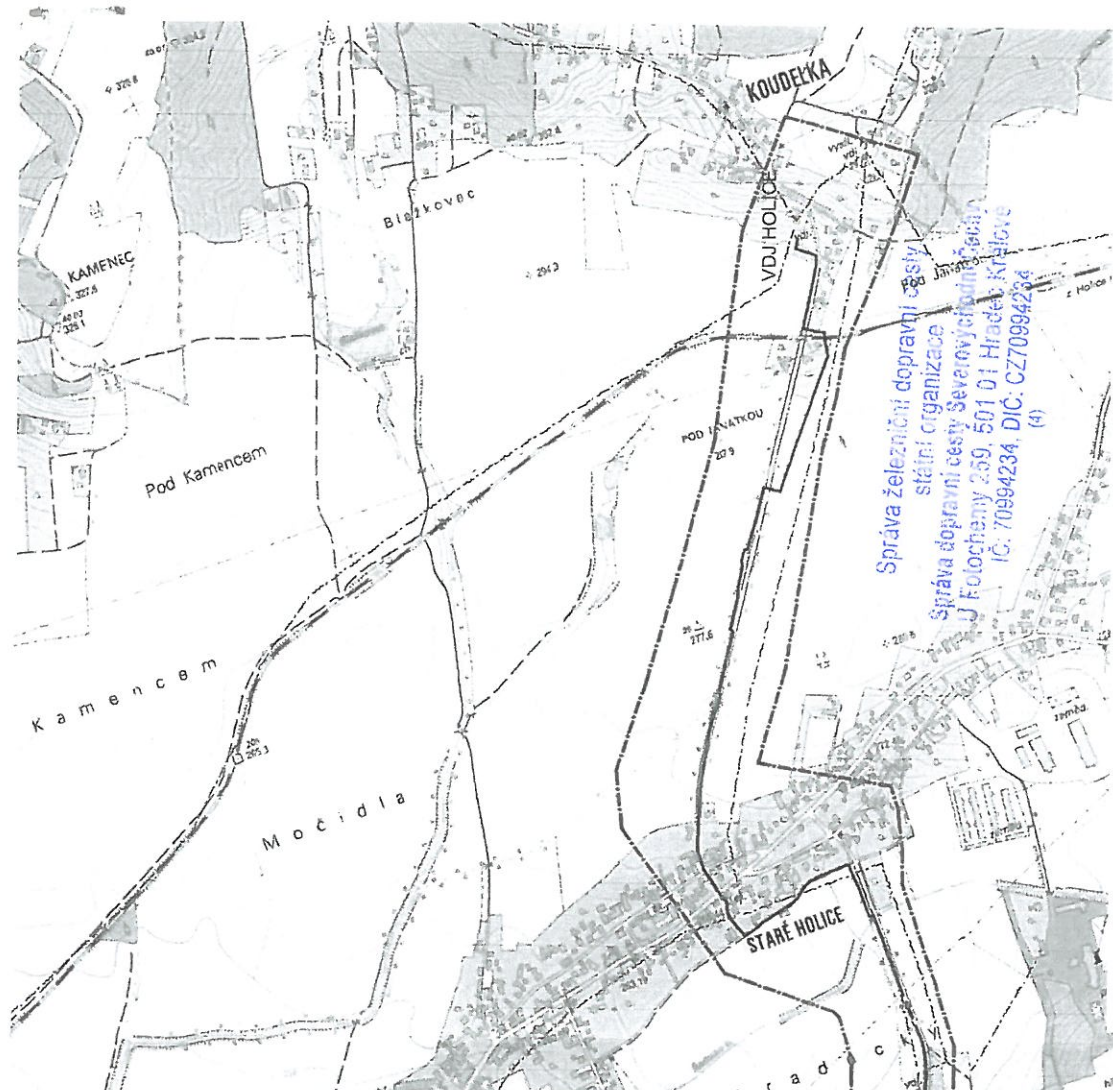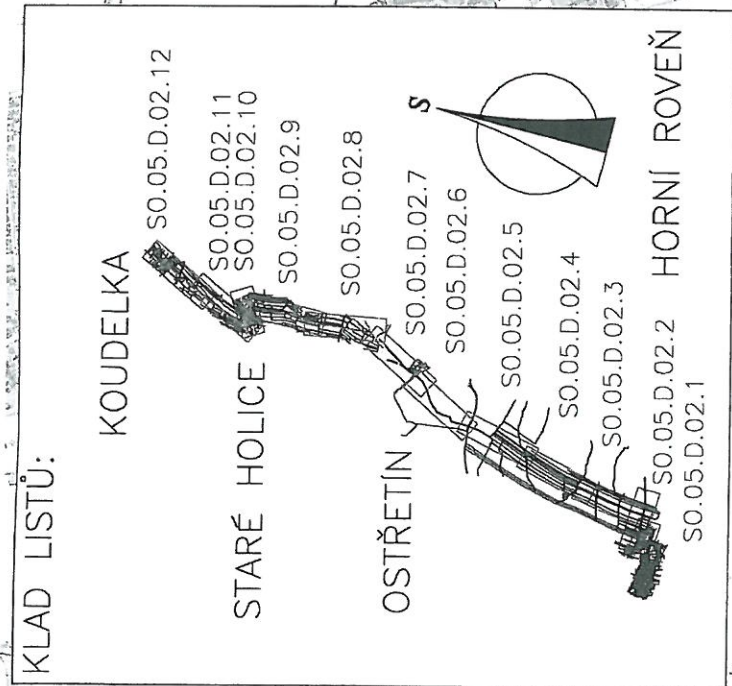


<b>multiQua</b> MULTIAQUA s.r.o. VENEROVA 1343 500 02 HRADEC KRÁLOVÉ IČ: 60113111 DIČ: CZ 60113111 TEL: +420 480 600 227 FAX: +420 480 600 320		Stupeň Datum Zakázkové číslo Formát Měřítko 1: 10 000 SO.05.D.01
Zodpovědný projektant Ing. Mladý Závrtálek Vypracoval Ing. Petra Bauerová Technická kontrola Ing. Karel Pejšal	Kraj: Pardubický Obec: Horní Roveň, Ostřetín, Staré Holice, Koudełka Investor: Vodovody a kanalizace a.s., Teplice 2014, 530 02 Pardubice	SKUPINOVÝ VODOVOD HOLICKO SO 05 Řad Roveň - vodojem Holice - dolní tlakové pásmo PŘEHLEDNÁ SITUACE SO 05

# SE - DOLNÍ TLAKOVÉ PÁSMO

Plášť oblast Komárov  
 dotčená oblast  
 navržený vodovod

Legenda :

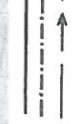






# SO 05-ŘAD ROVEN - VODOJEM HOLICE - DOLNÍ TLAKOVÉ PÁSMO DN 250

## SO 04- CENTRÁLNÍ ČS

## SO 05-ŘAD ROVEN - VODOJEM HOLICE - DOLNÍ DN 250

6

PARDUBICE

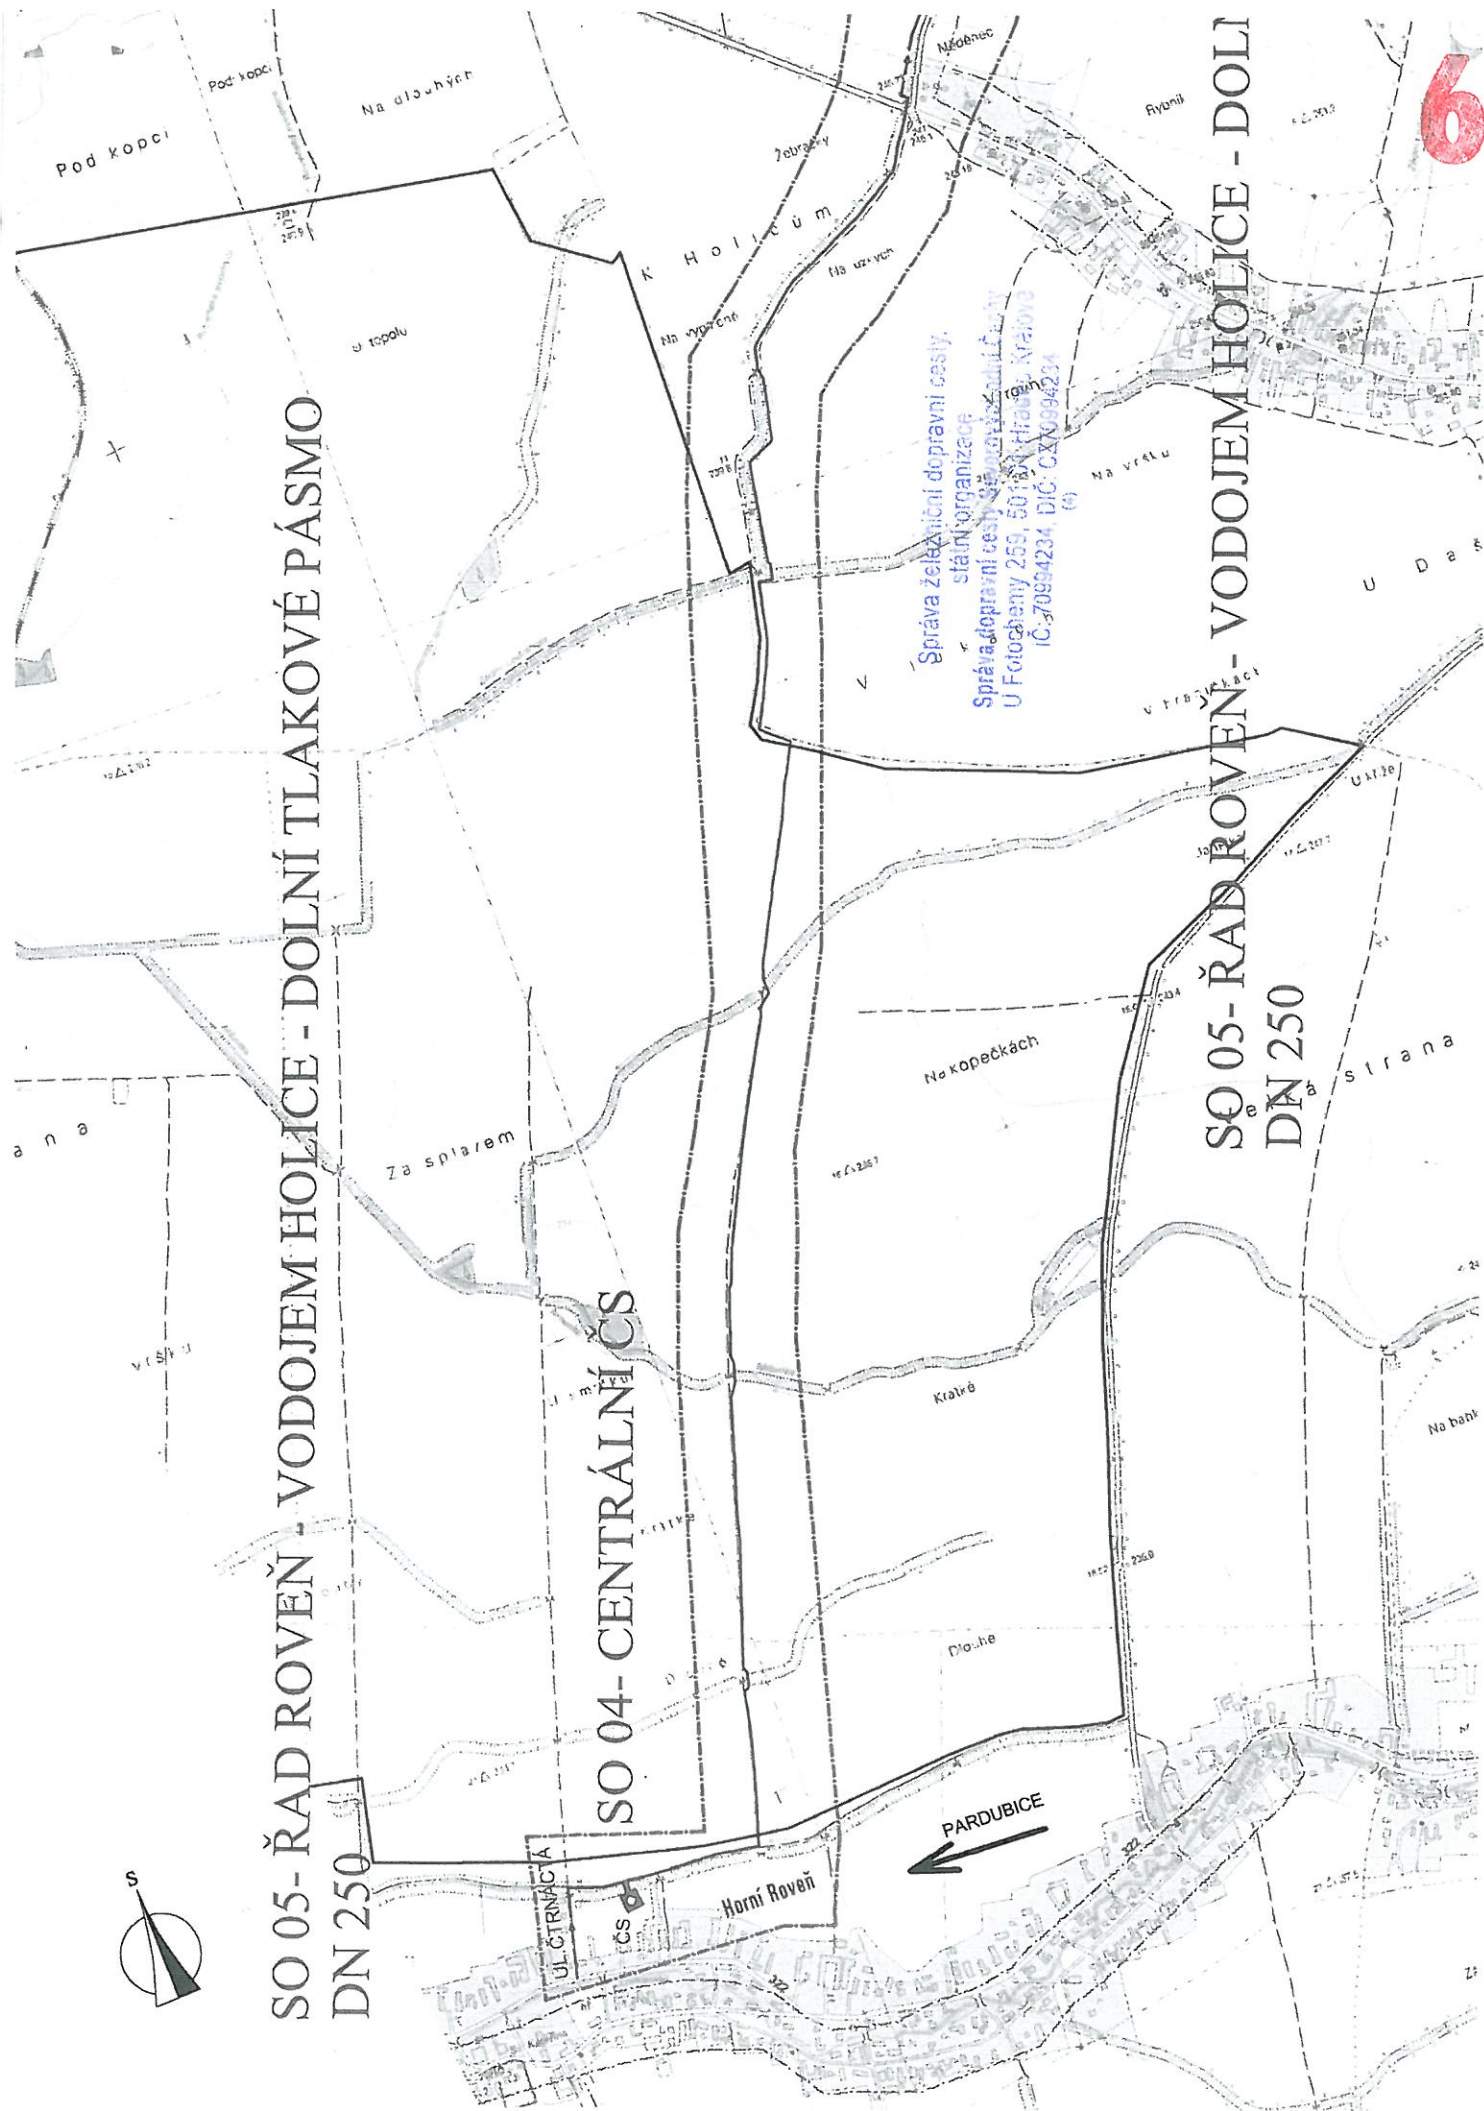

Správa železniční dopravní cesty,  
státní organizace  
Správa dopravní cesty  
U Fotobanky 259, 501 00 Pardubice  
IČ: 70994234, DIČ: CZ70994234