

15-02-2012

8

UPC Česká republika, s.r.o.  
pracoviště Liberec  
Zasílací adresa: Sázavská 2; 460 10 Liberec 3

T / F +420 489111112

MULTIAQUA s.r.o.  
Ing. Bauerová  
Veverkova 1343  
500 02 Hradec Králové



Váš dopis – fax značka / ze dne:  
/ 31/1/2012

Naše značka: 12740/ Ru

Vyřizuje: Jaroslav Růžicka

**Datum: 13/2/2012**

**Věc: Vyjádření o existenci podzemního vedení veřejné komunikační sítě a zařízení v majetku firem UPC Česká republika, s.r.o. a Sloane Park Property Trust, a.s.**

k akci/stavbě: Skupinový vodovod Holicko: SO 04 - Centrální ČS, SO 05 Řad Roveň - vodojem  
Holice - dolní tlakové pásmo

Místo stavby:

Účel žádosti/stupeň přípravy akce

**Horní Roveň, Ostřetín, Holice v Čechách**

**územní a stavební řízení**


Sdělujeme, že v oblasti vyznačené na přiložené dokumentaci se nenachází zařízení UPC Česká republika, s.r.o.

Nemáme námitek proti vydání rozhodnutí o umístění stavby, rozhodnutí o stavebním povolení. Souhlasíme s případným zjednodušeným územním řízením.

Toto vyjádření je platné pouze s výkresem situace označeným razítkem UPC Česká republika, s.r.o. a platí po dobu jednoho roku od dne vydání.

Příloha: plánek situace


Jaroslav Růžicka  
oddělení dokumentace

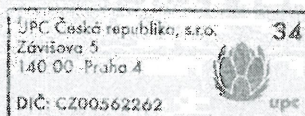

e-mail: [jaroslav.ruzicka@upc.cz](mailto:jaroslav.ruzicka@upc.cz)

Rozdělení pracovišť UPC Česká republika, s.r.o. pro vydávání vyjádření o existenci sítě je k nahlédnutí na:  
[www.upc.cz/kontakt/dokumentace sítě](http://www.upc.cz/kontakt/dokumentace_site)



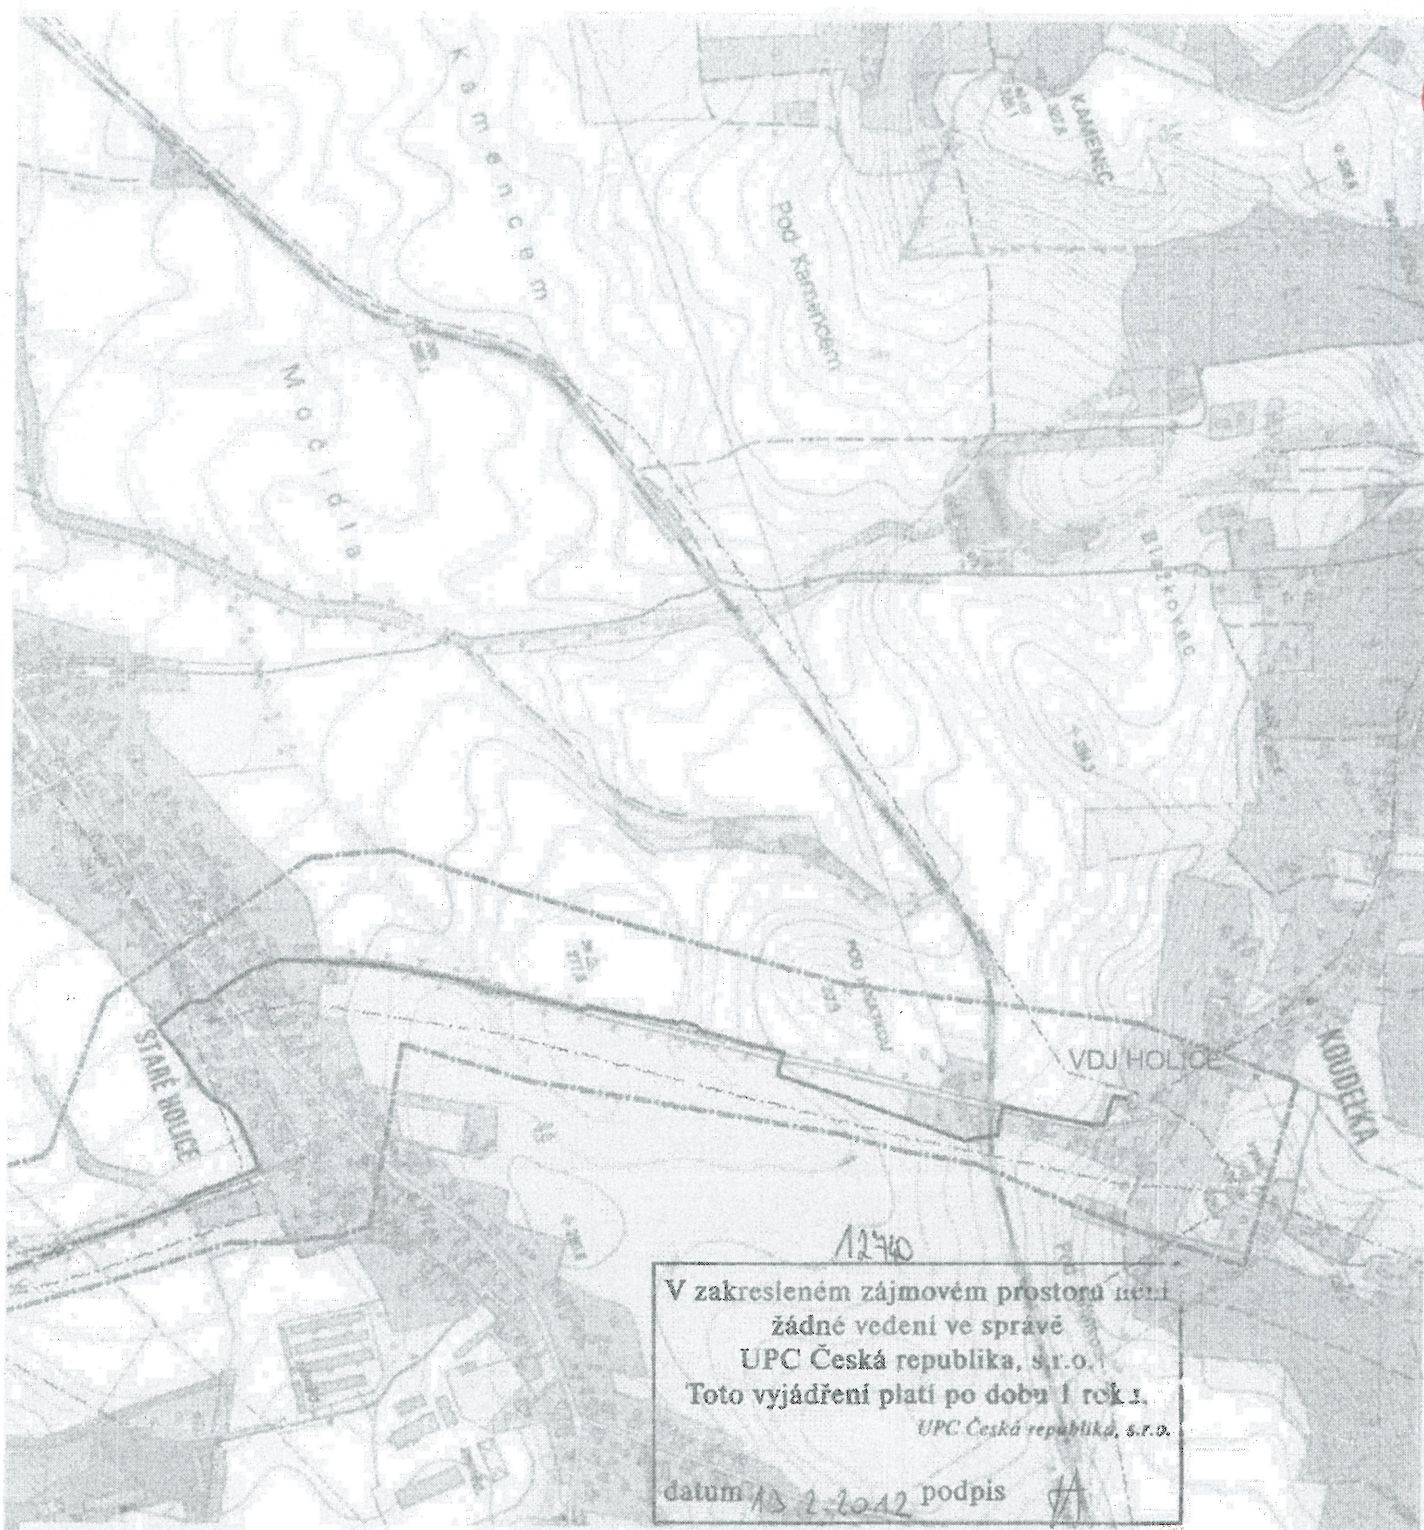

Zodpovědný projektant	Vypracoval	Technická kontrola	MULTIAQUA S.R.O. <b>multi a Qua</b> VEVERKOVÁ 1343 502 02 HRADEC KRÁLOVÉ IČO: 80113111 TEL: +420 498 500 227 DIČ: CZ 80113111 FAX: +420 498 500 320	
Ing. Milaš Zavrtálek	Ing. Petra Bauerová	Ing. Karel Pejchal		
	<i>Bauerová</i>	<i>[signature]</i>		
Kraj: Pardubický	Obec: Horní Roveň, Ostretín, Staré Holice, Koudelka			
Investor: Vodovody a kanalizace a.s., Teplého 2014, 530 02 Pardubice				
<b>SKUPINOVÝ VODOVOD HOLICKO</b> <b>SO 05 Řad Roveň - vodojem Holice</b> <b>- dolní tlakové pásmo</b>			Stupeň	DŮŘ
			Datum	květen 2011
			Zakázkové číslo	M10/029
			Formát	4 A4
<b>PŘEHLEDNÁ SITUACE SO 05</b>			Měřítko:	Číslo přílohy:
			1: 10 000	SO.05.D.01
Předložená dokumentace je duševním vlastnictvím firmy Multiaqua s.r.o., Hradec Králové				