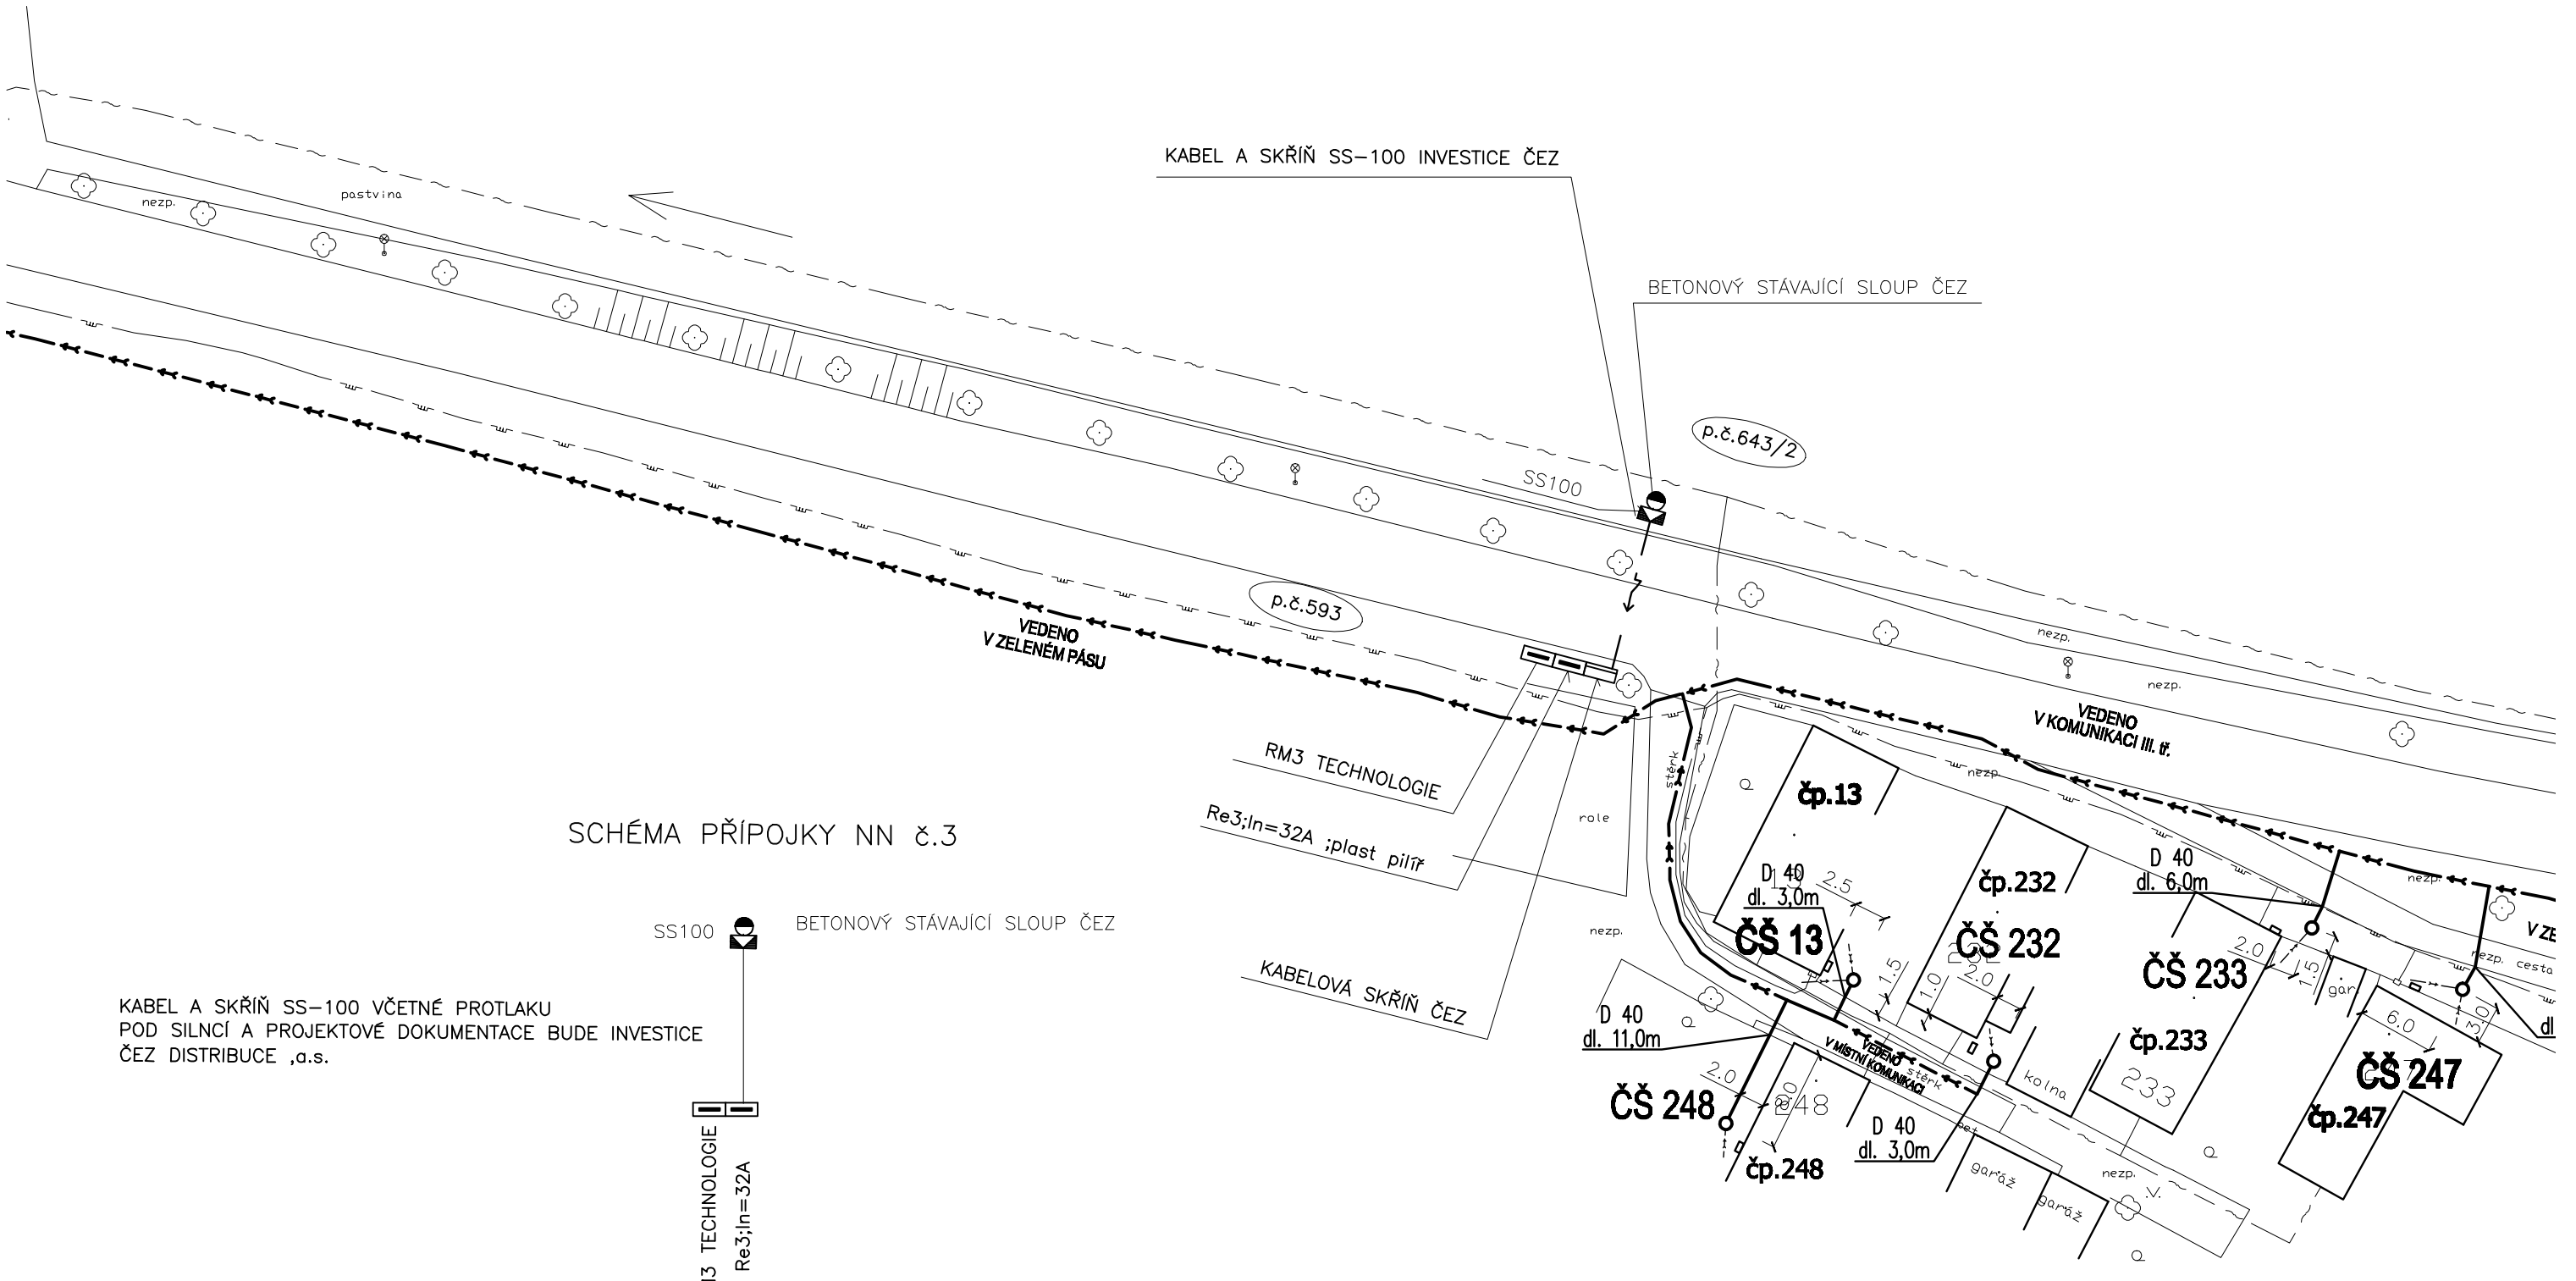

SCHÉMA PŘÍPOJKY NN č.3

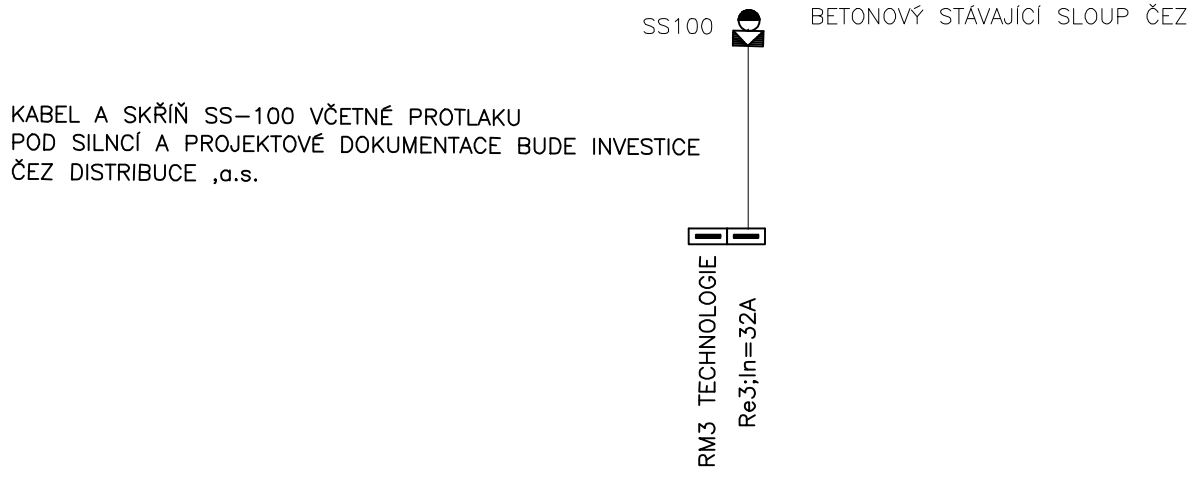

KABEL A SKŘÍŇ SS–100 VČETNĚ PROTLAKU
POD SILNCÍ A PROJEKTOVÉ DOKUMENTACE BUDE INVESTICE
ČEZ DISTRIBUCE ,a.s.

VYPRACOVAL	ODP.PROJ.PROFESE	KONTROLOVAL	ODP.PROJ.STAVBY	JAROMÍR ONDRÁČEK *ELEKTROPROJEKT*	
J.Ondráček	J.Ondráček	J.Ondráček	Ing.Falta		
OKRES: Pardubice		OBEC: Dolní Jelení		Teplého 2014 530 02 Pardubice tel:732 444 939	IČO 61991147
INVESTOR: Vodovody a kanalizace Pardubice a.s.					
DOLNÍ JELENÍ – SPLAŠKOVÁ KANALIZACE				FORMAT	A3
				DATUM	07/2013
D.2.2.1. PŘÍPOJKY NN				STUPEN	ZDS
				MERITKO	1:500
				ZAK.CISLO: 615	
SITUACE PŘÍPOJKY č.3				ARCHIVNI CISLO 615/2013	C.VYKRESU D.2.2.1.3.3