


ŘAD TK "A"  
PE - D50 - celkem 1470m  
dl. 240m

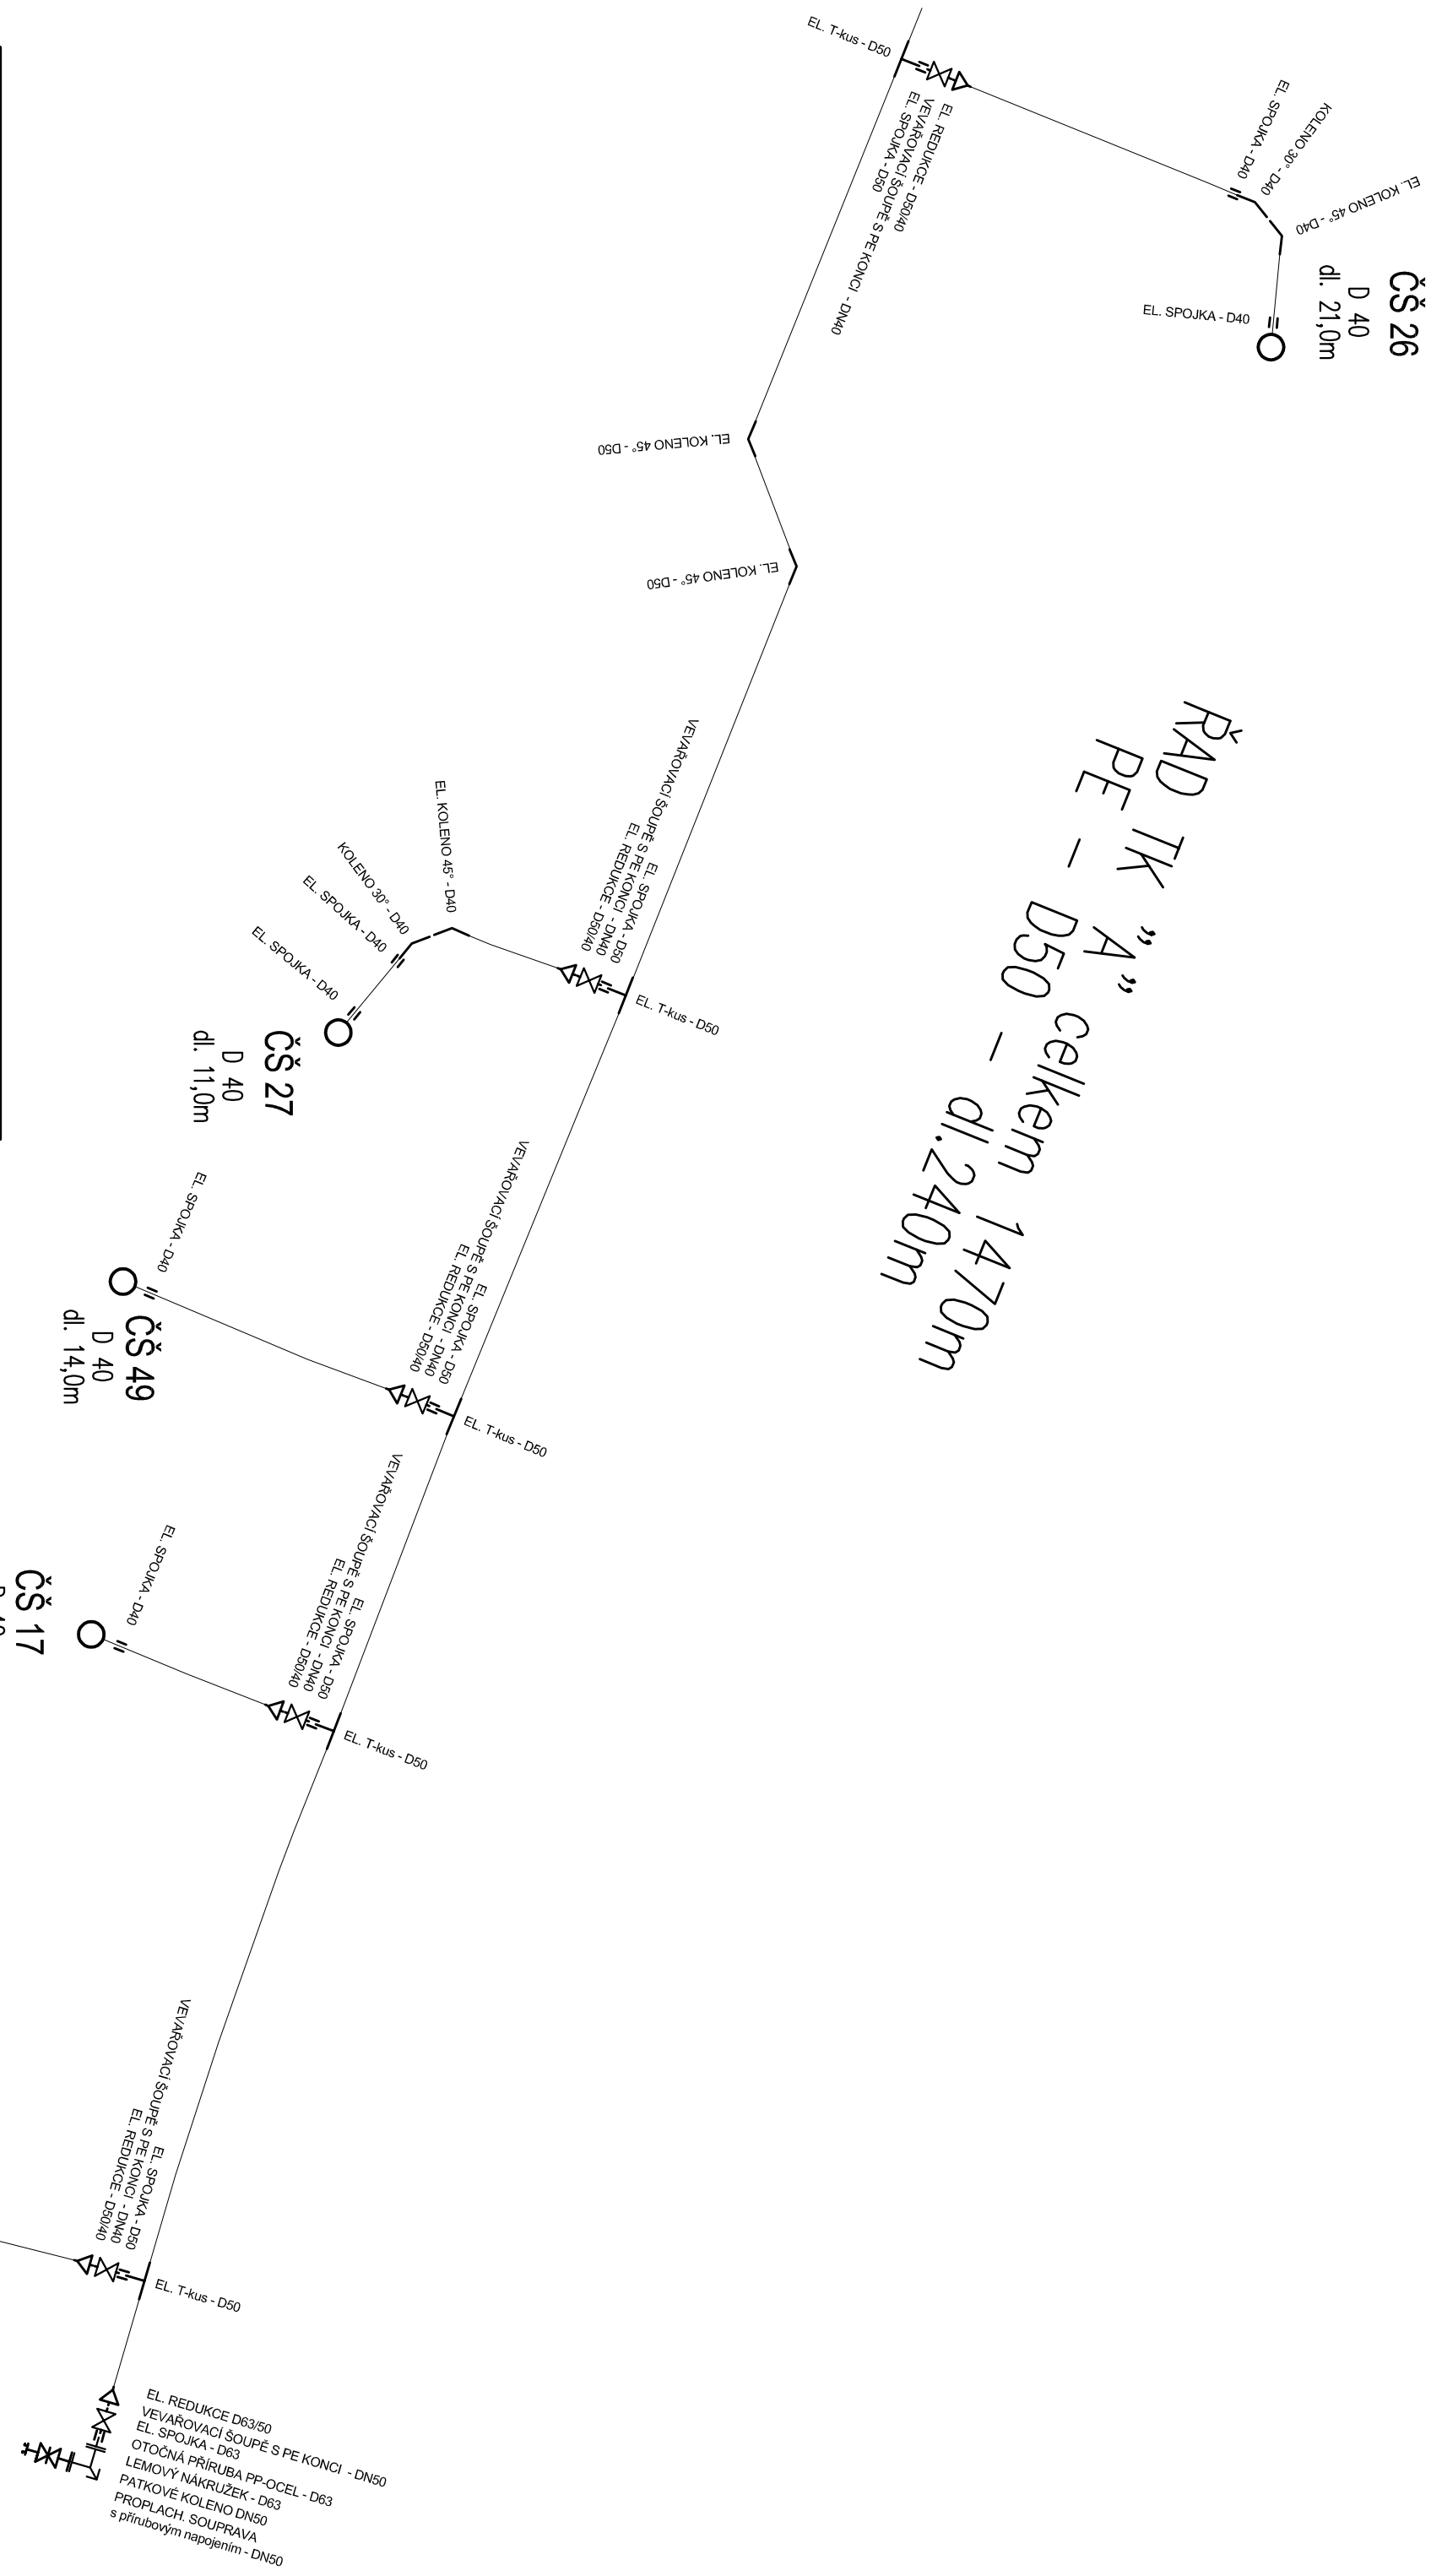

Zodpovědný projektant	Vypracoval	Technická kontrola	RECPROJEKT s.r.o.			
Ing. Jan Faltá	Michal Kaválek, DIS.	Ing. Pavel Brůna	Fáblovka 404, 533 52 Pardubice			
			IČ 260 14 327, tel. 776 709 092			
Kraj: Pardubický	Obec: Dolní Jelení		www.recprojekt.cz			
Investor: Vodovody a kanalizace Pardubice, a.s.			Stupeň	ZDS		
DOLNÍ JELENÍ SPLAŠKOVÁ KANALIZACE SO 1 - SPLAŠKOVÁ KANALIZACE			Datum	07/2013		
			Zakázkové číslo	261.P.5.13		
			Formát			
KLADEČSKÉ SCHÉMA - Č.5			Měřtko:	Číslo přílohy:	D.2.1.8	