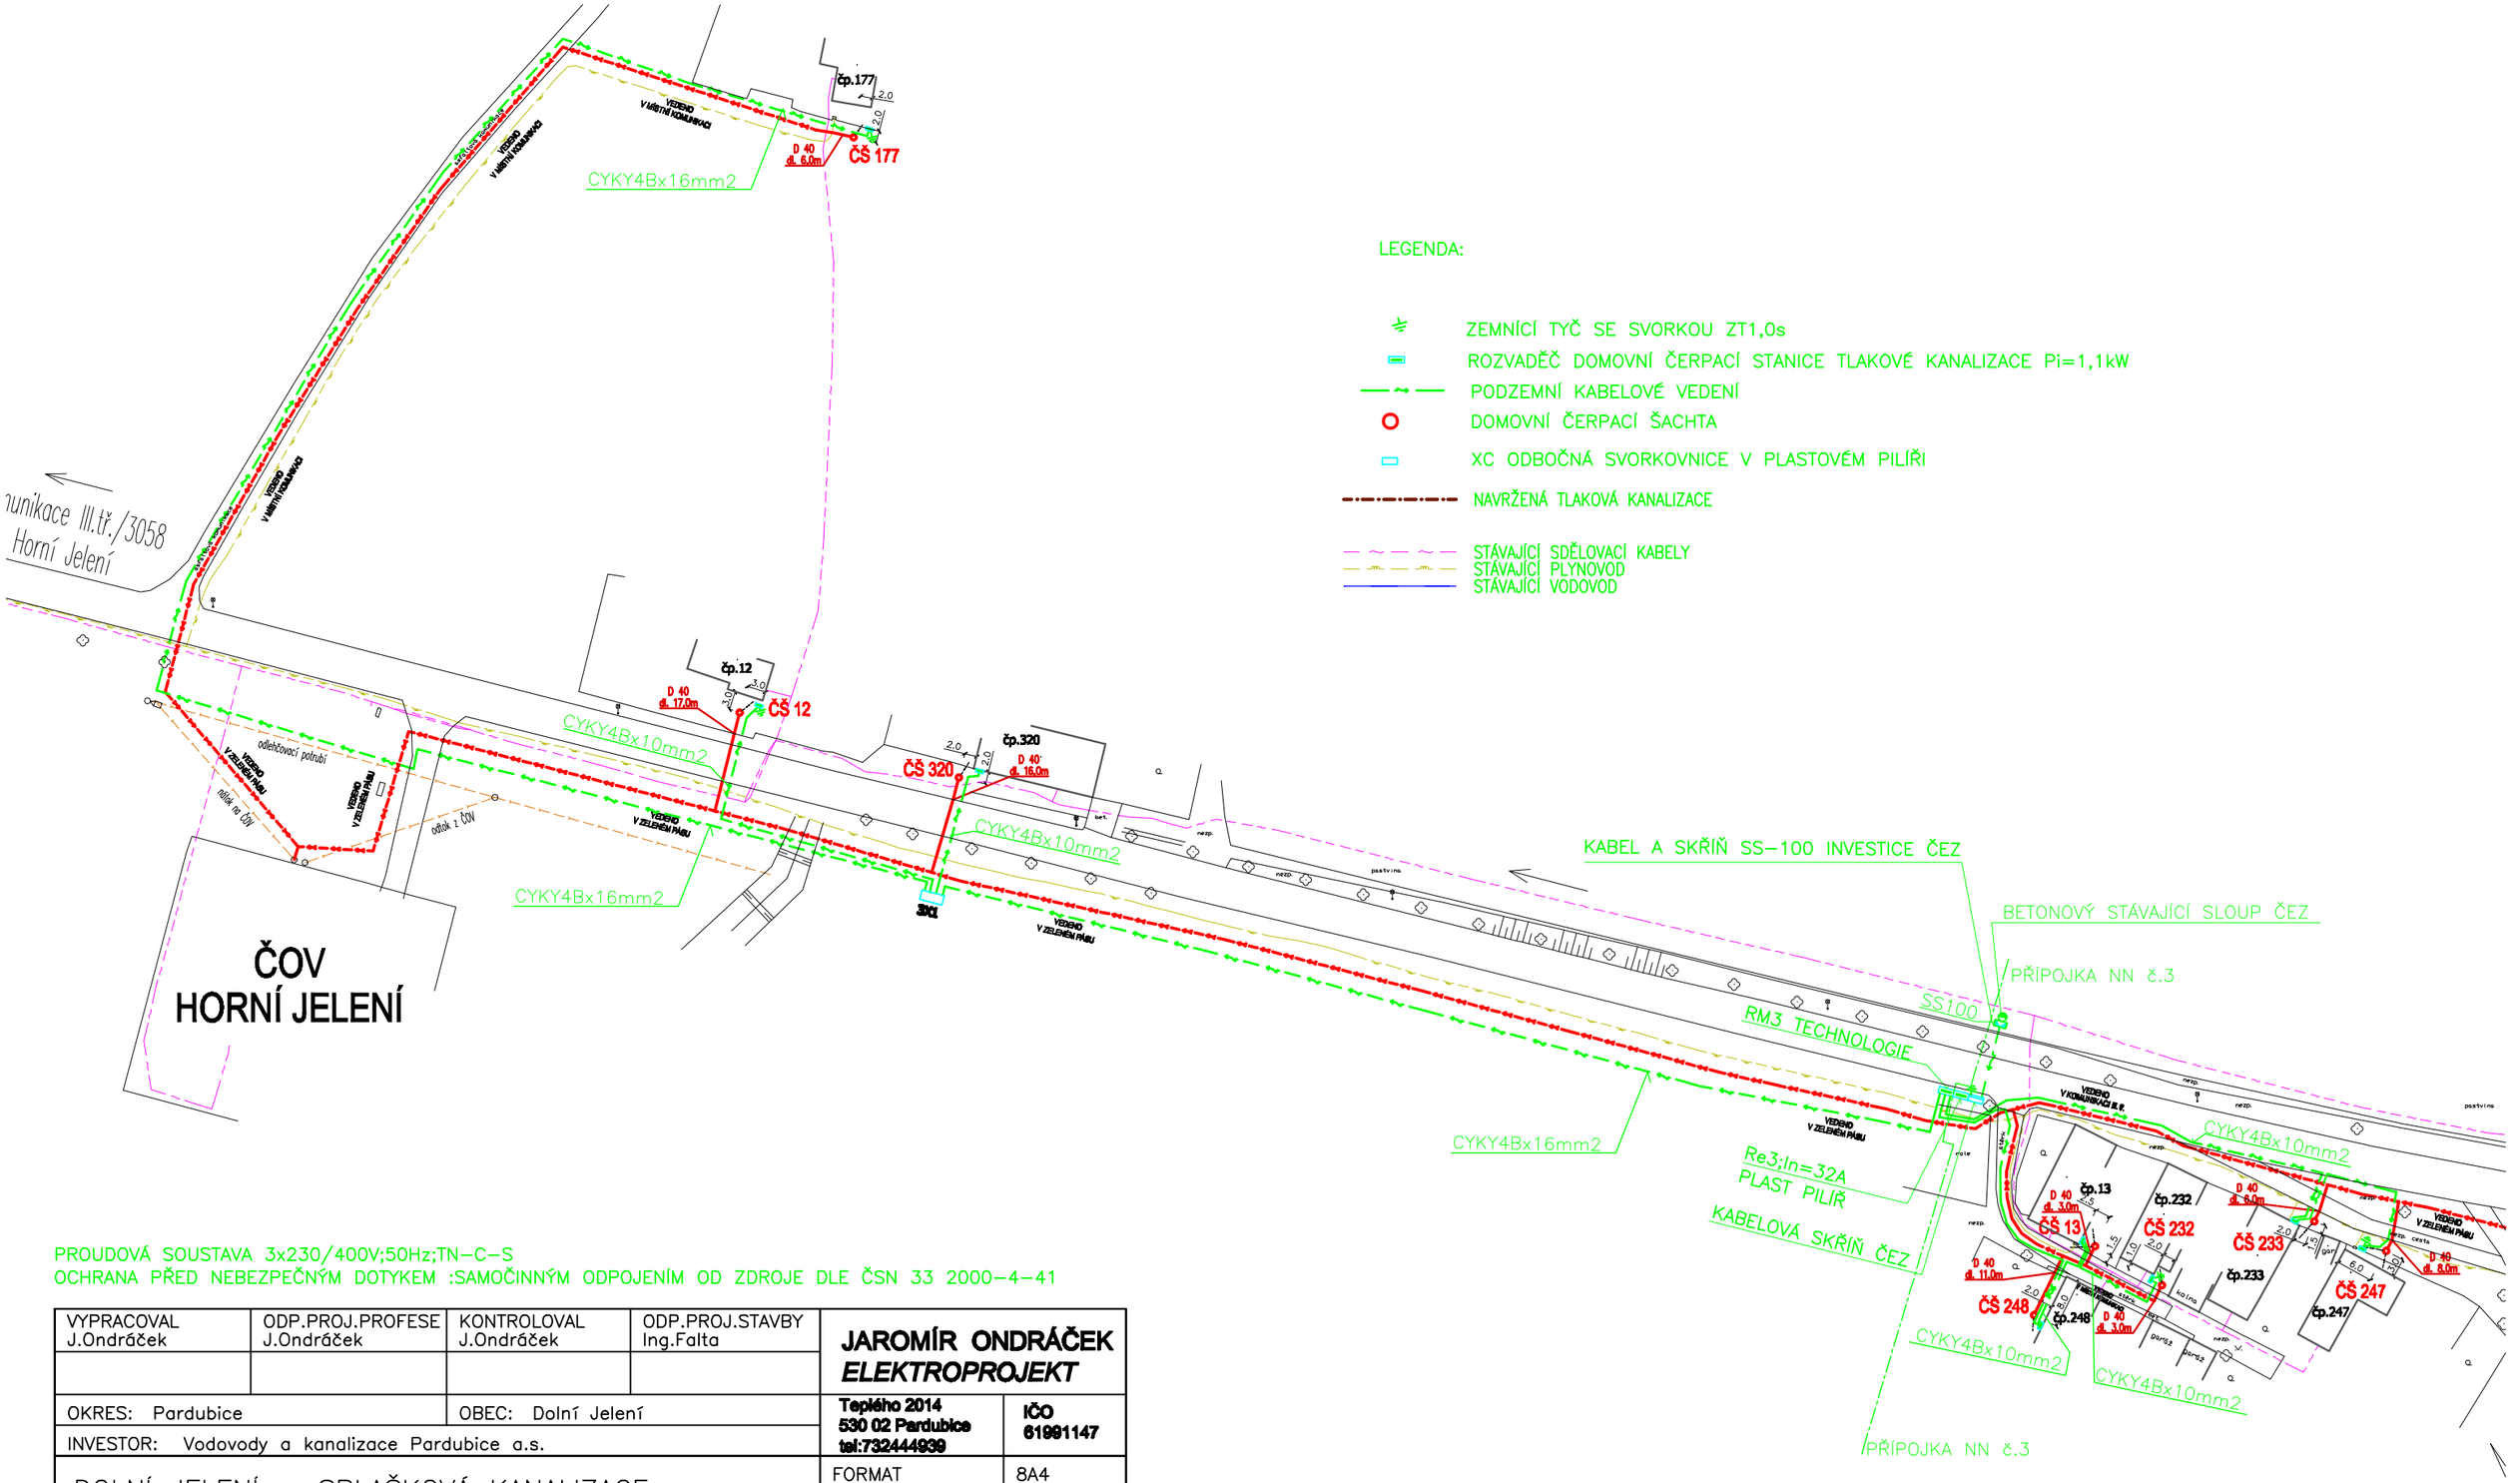

LEGENDA:

- ZEMNÍCÍ TYČ SE SVORKOU ZT1,0s
- ROZVADĚČ DOMOVNÍ ČERPACÍ STANICE TLAKOVÉ KANALIZACE Pi=1,1kW
- PODZEMNÍ KABELOVÉ VEDENÍ
- DOMOVNÍ ČERPACÍ ŠACHTA
- XC ODBOČNÁ SVORKOVNICE V PLASTOVÉM PILÍŘI
- NAVRŽENÁ TLAKOVÁ KANALIZACE
- STÁVAJÍCÍ SDĚLOVACÍ KABELY
- STÁVAJÍCÍ PLYNOVOD
- STÁVAJÍCÍ VODOVOD

PROUDOVÁ SOUSTAVA 3x230/400V;50Hz;TN-C-S
OCHRANA PŘED NEBEZPEČNÝM DOTYKEM :SAMOČINNÝM ODPOJENÍM OD ZDROJE DLE ČSN 33 2000-4-41

VYPRACOVAL J.Ondráček	ODP.PROJ.PROFESE J.Ondráček	KONTROLOVAL J.Ondráček	ODP.PROJ.STAVBY Ing.Falta	**JAROMÍR ONDRÁČEK** *ELEKTROPROJEKT*	
				Teplého 2014 530 02 Pardubice tel:732444939	**IČO 61991147**
OKRES: Pardubice		OBEC: Dolní Jelení		FORMAT	8A4
INVESTOR: Vodovody a kanalizace Pardubice a.s.				DATUM	07/2013
DOLNÍ JELENÍ – SPLAŠKOVÁ KANALIZACE				STUPEN	ZDS
D.2.2.2 ROZVODY PO OBCI				MERITKO	1:1000
				ZAK.CISLO: 615	
SITUACE 1:1000 č.2				ARCHIVNI CISLO 615/2013	C.VYKRESU D.2.2.2.4