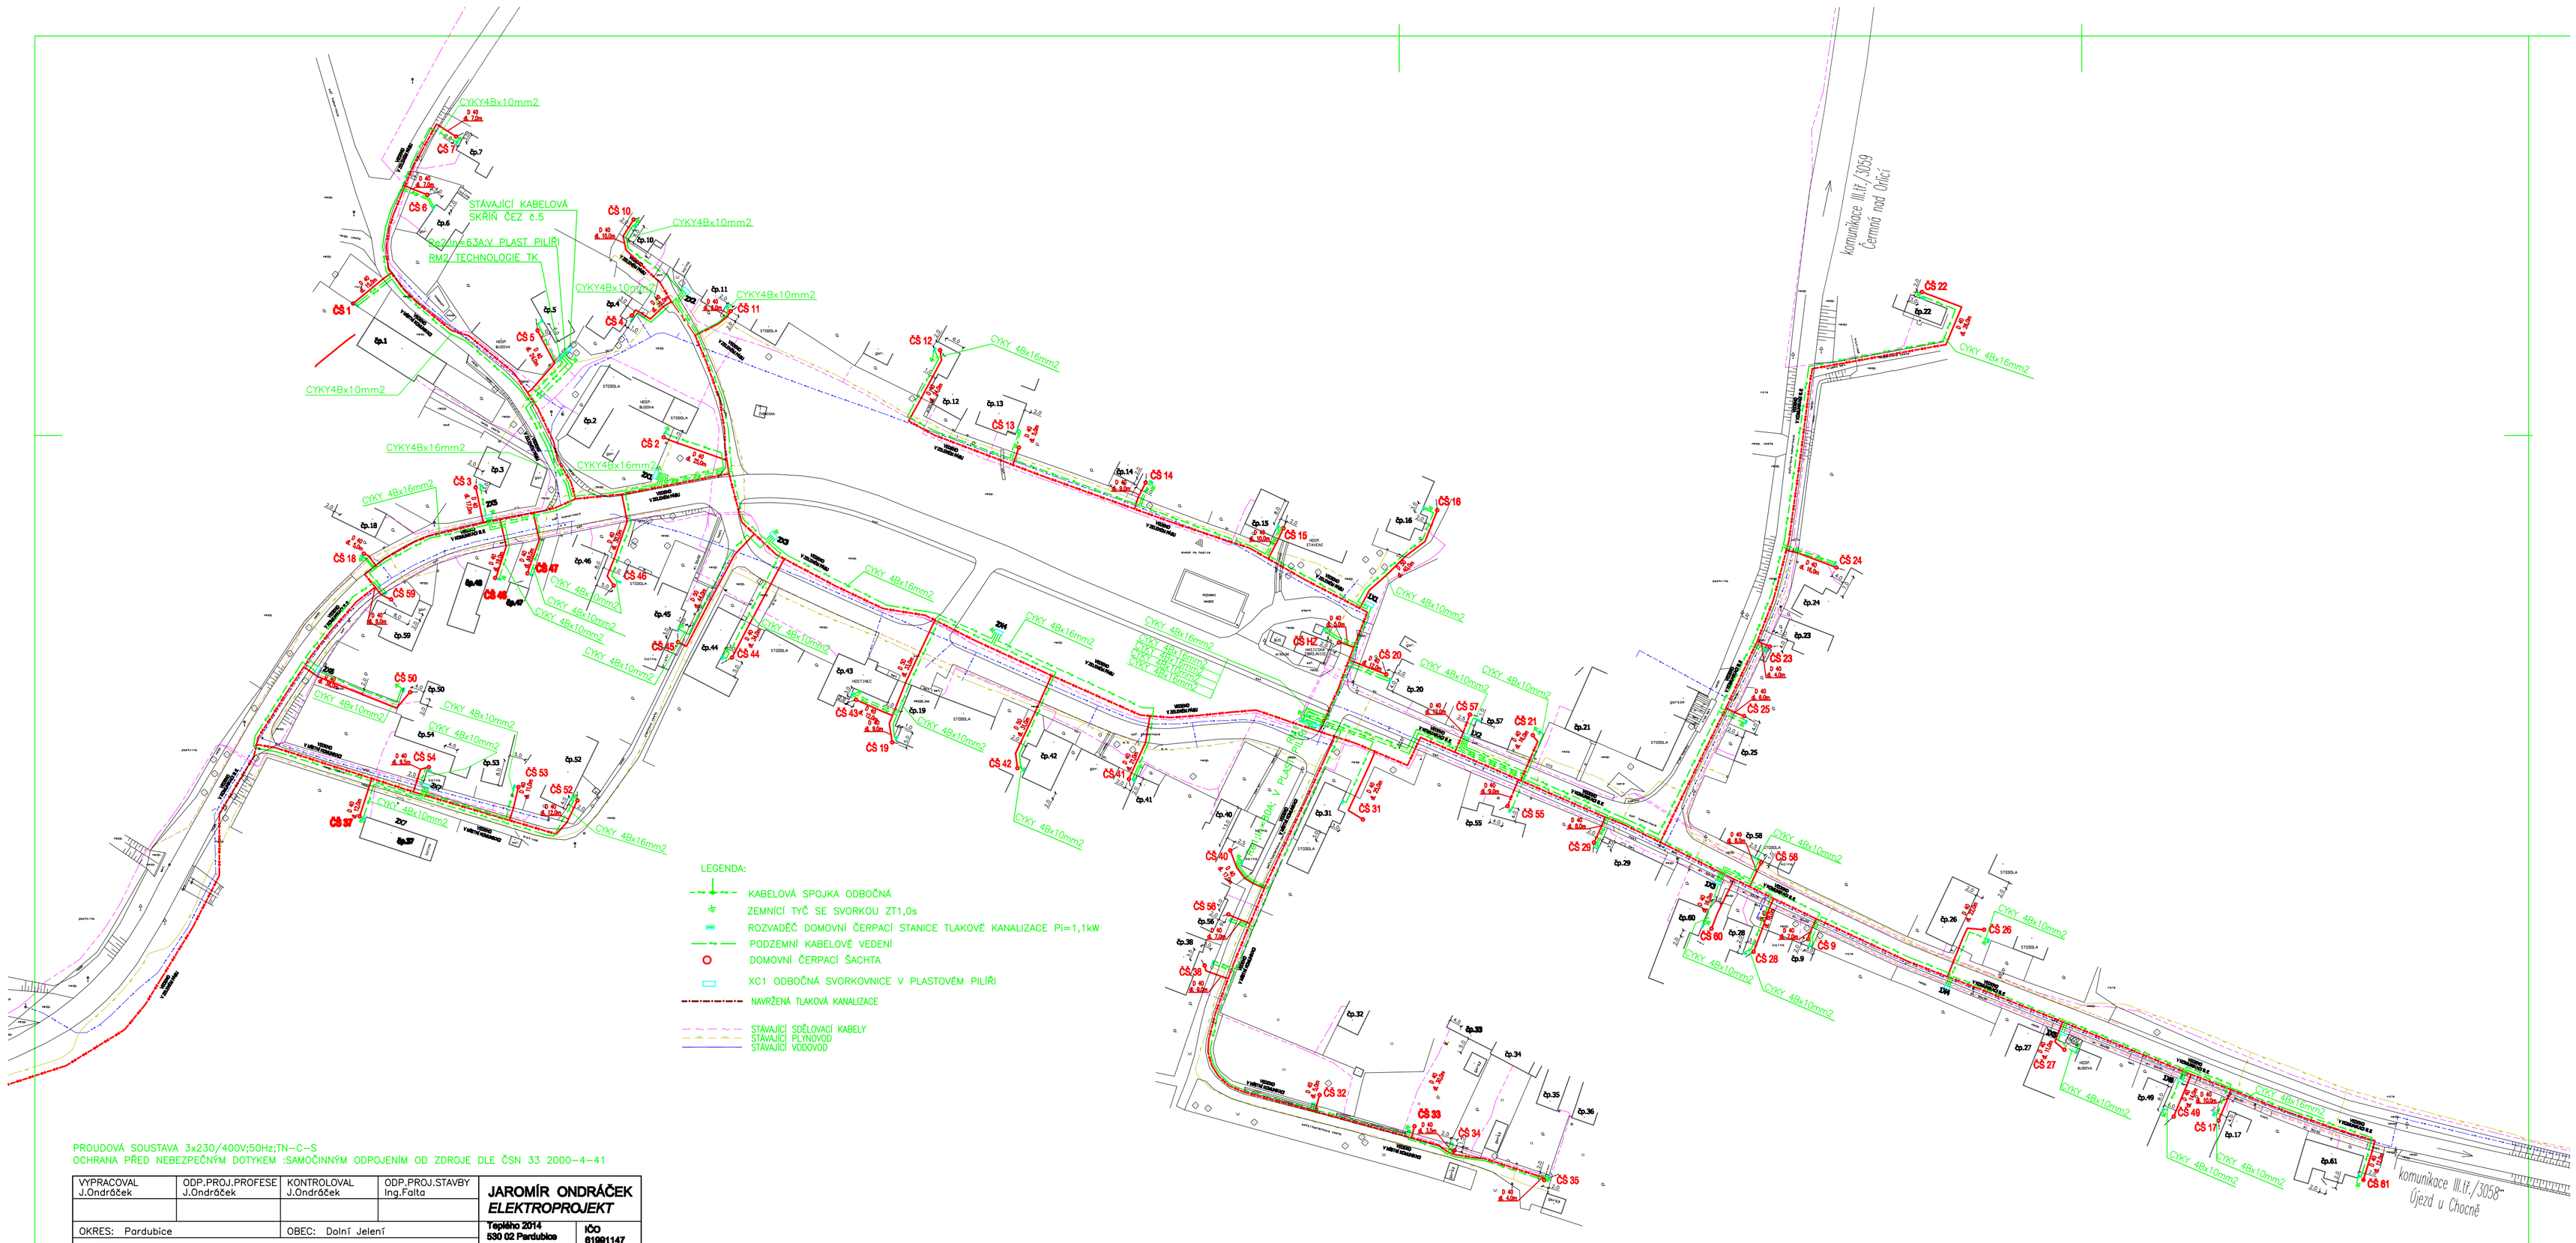

PROUDOVÁ SOUSTAVA 3x230/400V;50Hz;TN-C-S
OCHRANA PŘED NEBEZPEČNÝM DOTYKEM :SAMOČINNÝM ODPOJENÍM OD ZDROJE DLE ČSN 33 2000-4-41

VYPRACOVAL J.Ondráček	ODP.PROJ.PROFESE J.Ondráček	KONTROLOVAL J.Ondráček	ODP.PROJ.STAVBY Ing.Falta	**JAROMÍR ONDRÁČEK** *ELEKTROPROJEKT*
				Tepelná 2014 530 02 Pardubice tel:732444939 **IČO 61991147**
OKRES: Pardubice		OBEC: Dolní Jelení		
INVESTOR: Vodovody a kanalizace Pardubice a.s.				
DOLNÍ JELENÍ – SPLAŠKOVÁ KANALIZACE D.2.2.2 ROZVODY PO OBCI				FORMAT 8A4 DATUM 07/2013 STUPEŇ ZDS MĚŘÍTKO 1:1000 ZAK.ČÍSLO: 615
SITUACE 1:1000 č.1				ARCHIVNÍ ČÍSLO 615/2013 | C.VÝKRESU D.2.2.2.3