
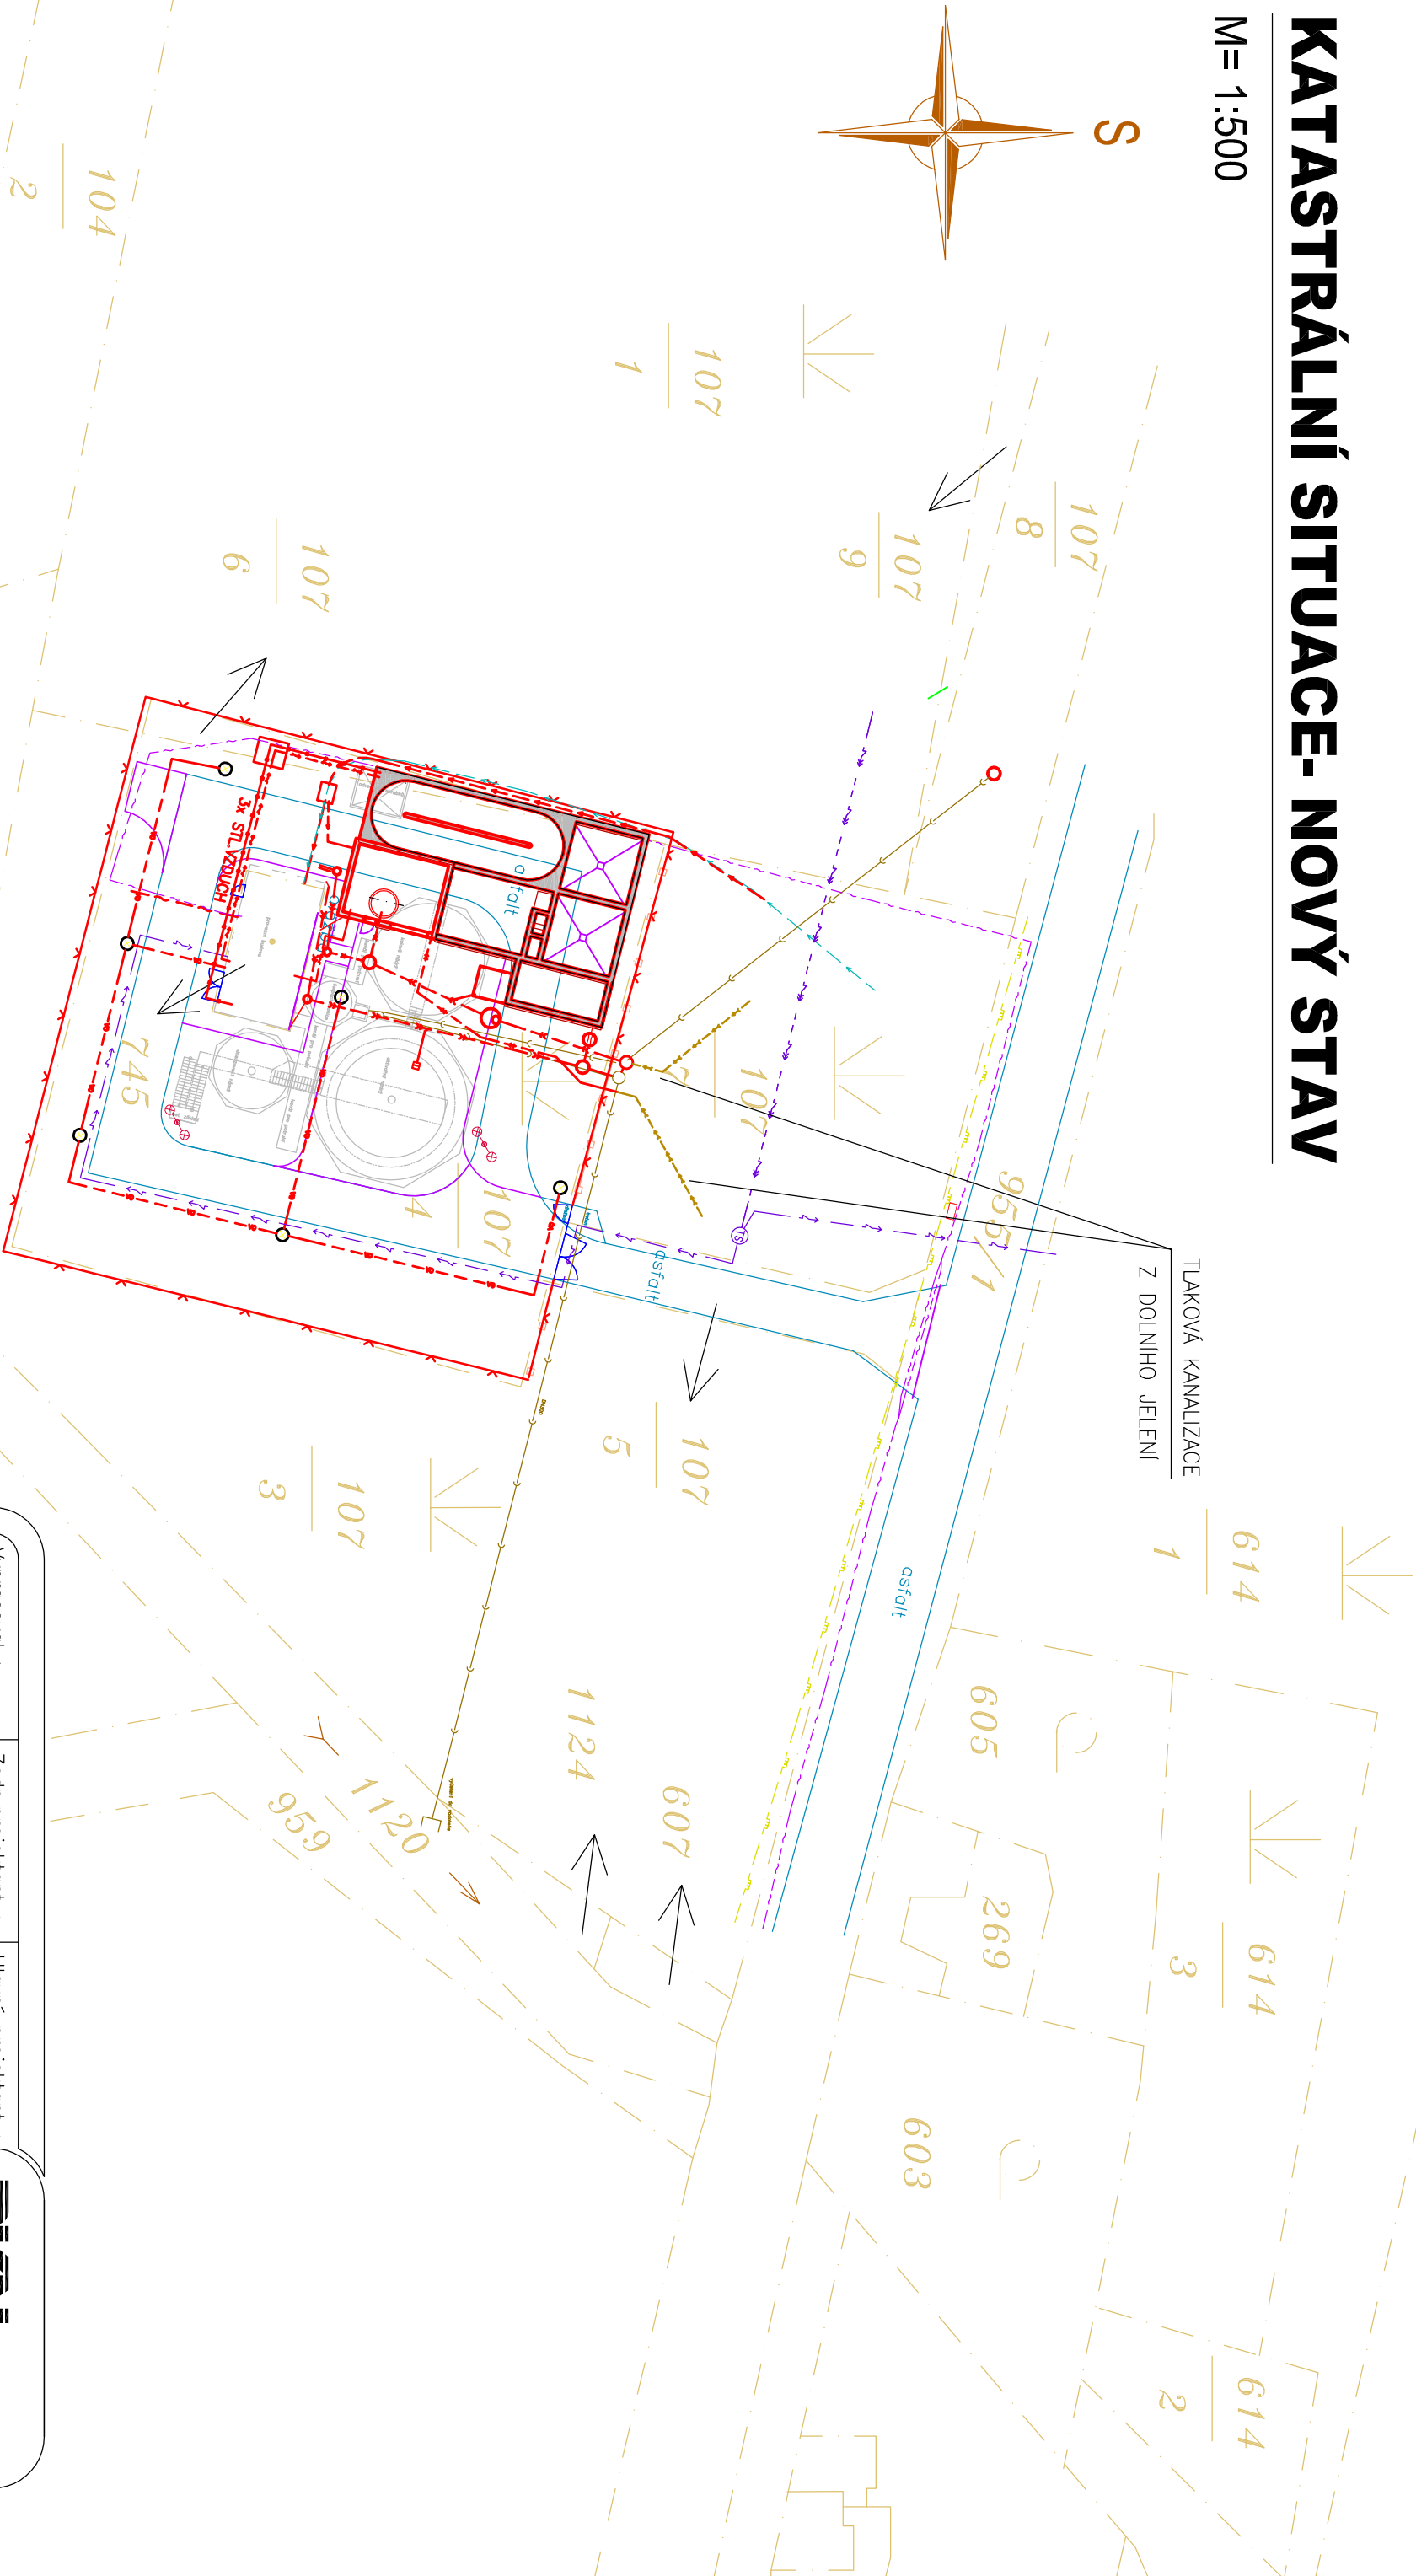


KATASTRÁLNÍ SITUACE- NOVÝ STAV

M= 1:500

S

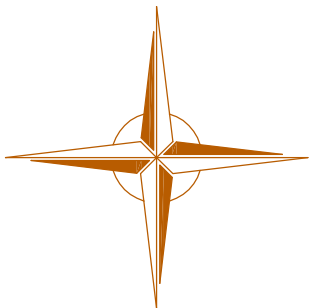

TLAKOVÁ KANALIZACE
Z DOLNÍHO JELENÍ

- HRANICE POZEMKŮ
- STAV. OBJEKTY ČOV
- STAV. KOMUNIKACE
- STAV. OPLOCENÍ
- NOVÉ OBJEKTY ČOV
- NOVÉ KOMUNIKACE

Vypracoval :	Zodp.projektant :	Hlavní projektant :
ING. DOSTÁL	ING. DOSTÁL	ING. TEPLÝ
<i>Dostál</i>	<i>Dostál</i>	<i>Teplý</i>
Země : ČR	Obec : HORNÍ JELENÍ	
Investor : VODOVODY A KANALIZACE PARDUBICE, a.s.		
Akce : INTENZIFIKACE ČISTÍRNÝ ODPADNÍCH VOD HORNÍ JELENÍ		
Objekt :		
Obsah :	KATASTRÁLNÍ SITUACE - NOVÝ STAV	

spol. s r.o.
Vladislavova 29/1
566 01 Vysoké Mýto
Tel: 465424472, 465424170
Fax: 465424171
bkn@bkn.cz www.bkn.cz

Stupeň :	DPS
Datum :	05/2013
Zak.číslo :	4523/13
Měřítko :	Příloha :
1.250	C.3