


ÚZEMÍ
POVRCH ÚZEMÍ
PARCELNÍ ČÍSLO
ROZSAH PLATNOSTI SOND

HORNÍ JELENÍ STAVENIŠTĚ


Podélný profil vodovodu

MĚŘÍTKO 1 : 250/100

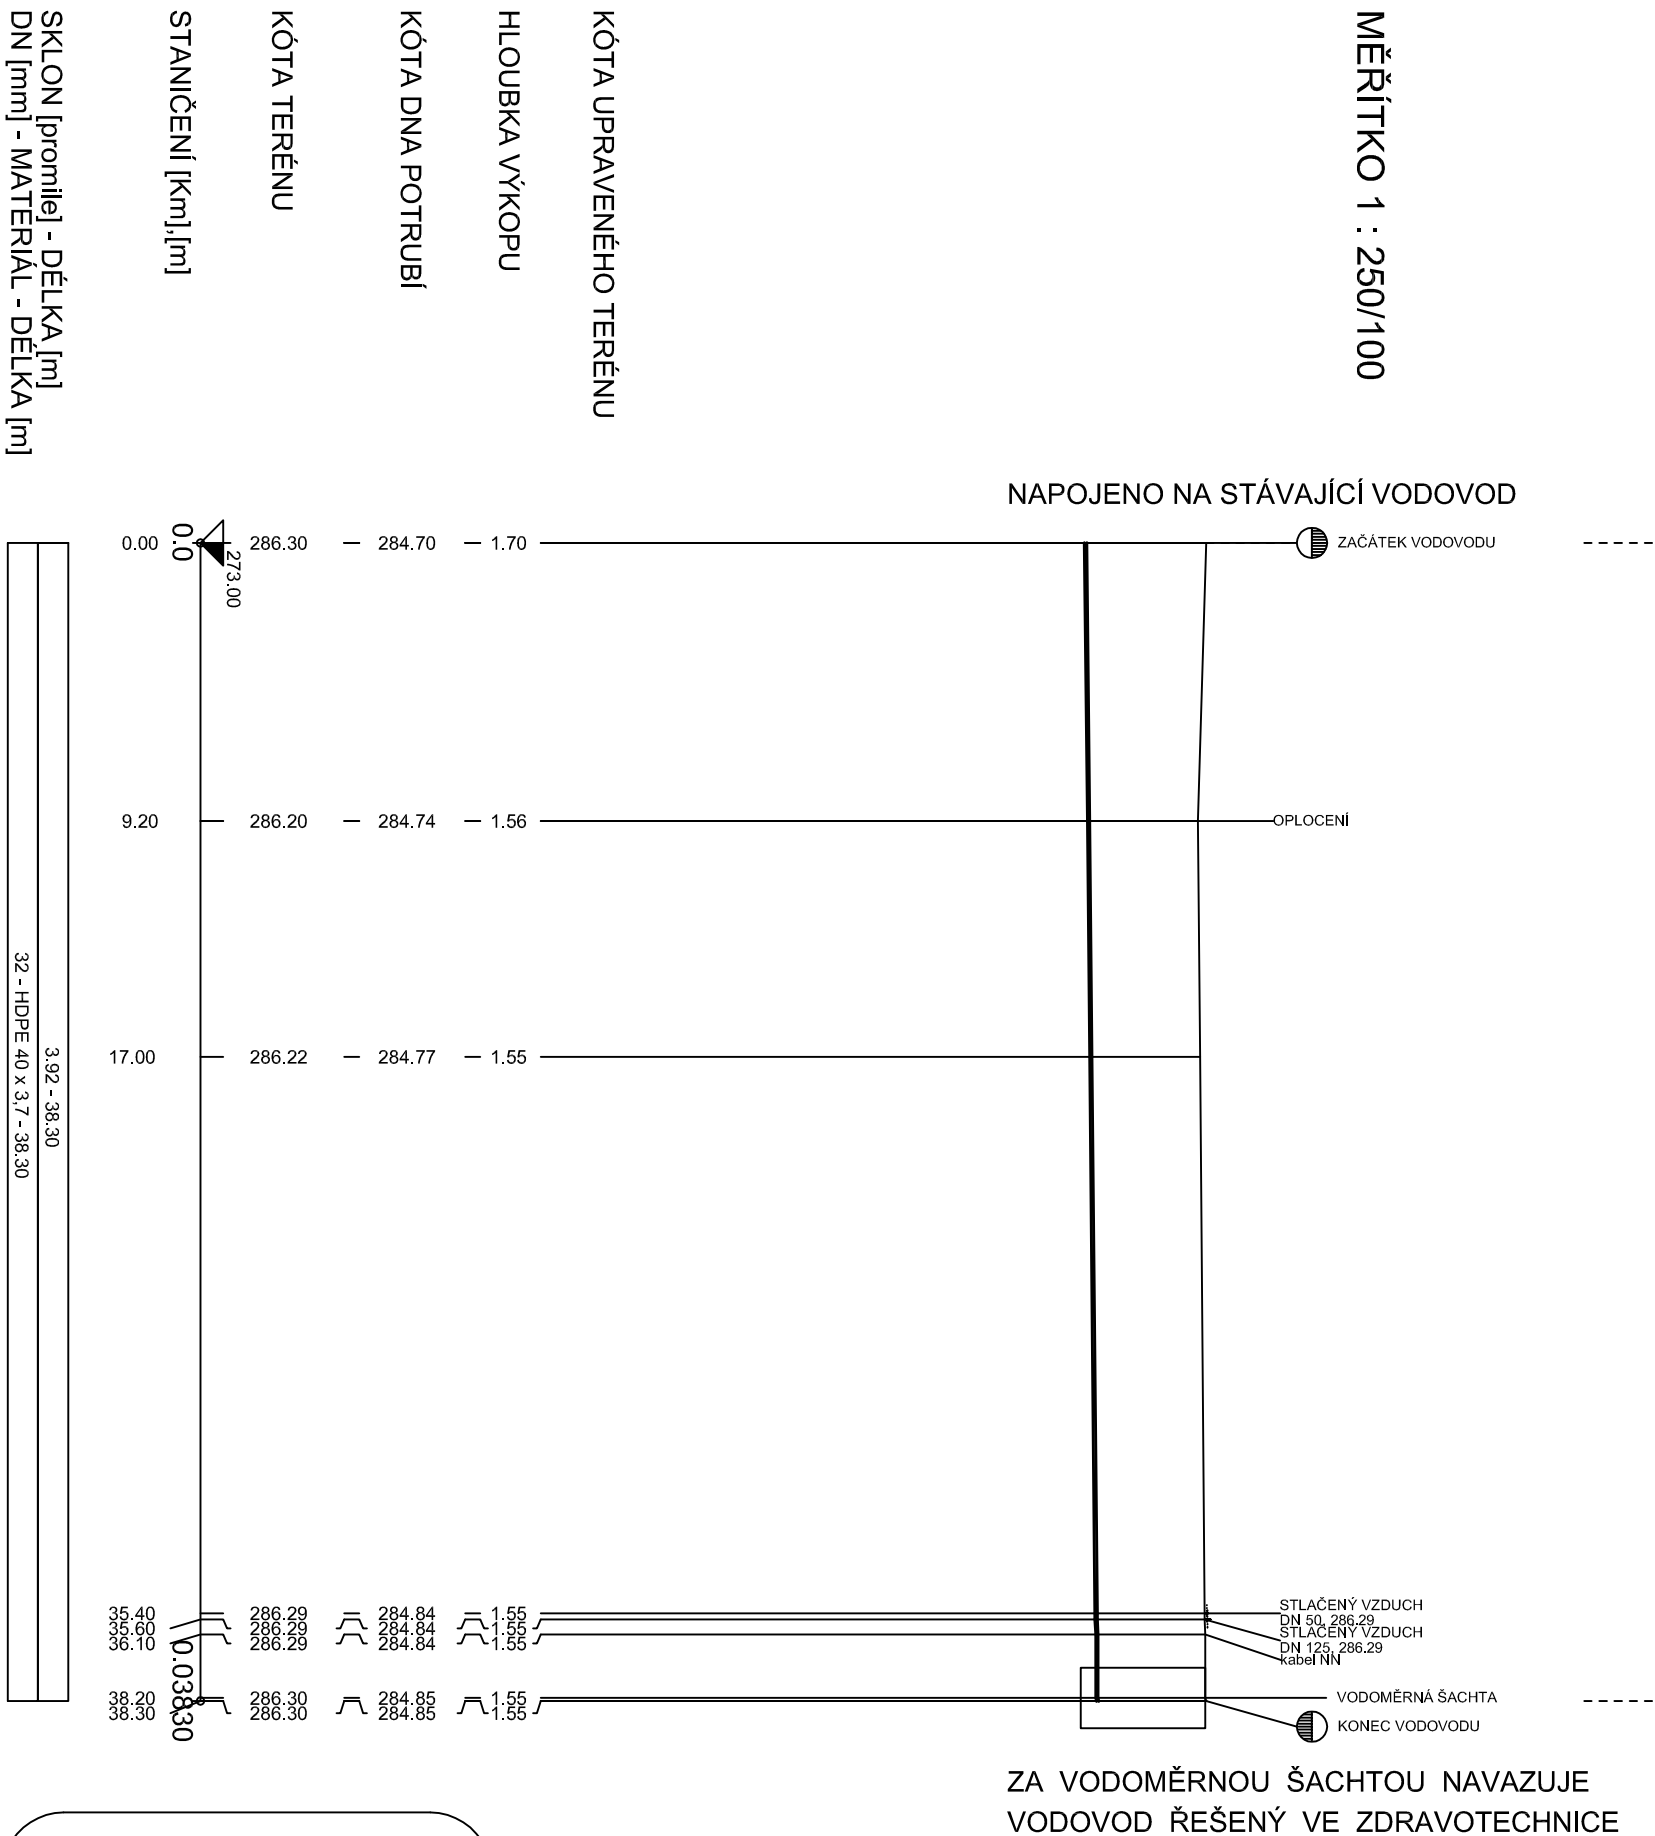

ZA VODOMĚRNOU ŠACHTOU NAVAŽUJE
VODOVOD ŘEŠENÝ VE ZDRAVOTECHNICE

Vypracoval :	Zodp.projektant :	Hlavní projektant :
J. HAJEK	ING. DOSTÁL	ING. TEPLÝ
Majda	Šachel	7
Země : ČR	Obec : HORNÍ JELENÍ	
Investor : VODOVODY A KANALIZACE PARDUBICE, a.s.		
Akce : INTENZIFIKACE ČISTIŘNY ODPADNÍCH VOD HORNÍ JELENÍ		
Objekt : SO 05 VENKOVNÍ PROPOJOVACÍ POTRUBÍ		
Obsah :		
PODÉLNÝ PROFIL - VODOVOD		

 spol. s r.o.
 Vladislavova 29/1
 566 01 Výsoké Mýto
 Tel: 465424472, 465424170
 Fax: 465424171
 bkn@bkn.cz www.bkn.cz

Stupeň :	DPS
Datum :	05/2013
Zak. číslo :	4521/13
Měřítka : 1 : 250/100	Příloha : D.1.05.04