



# SITUACE STAVBY

M= 1:250

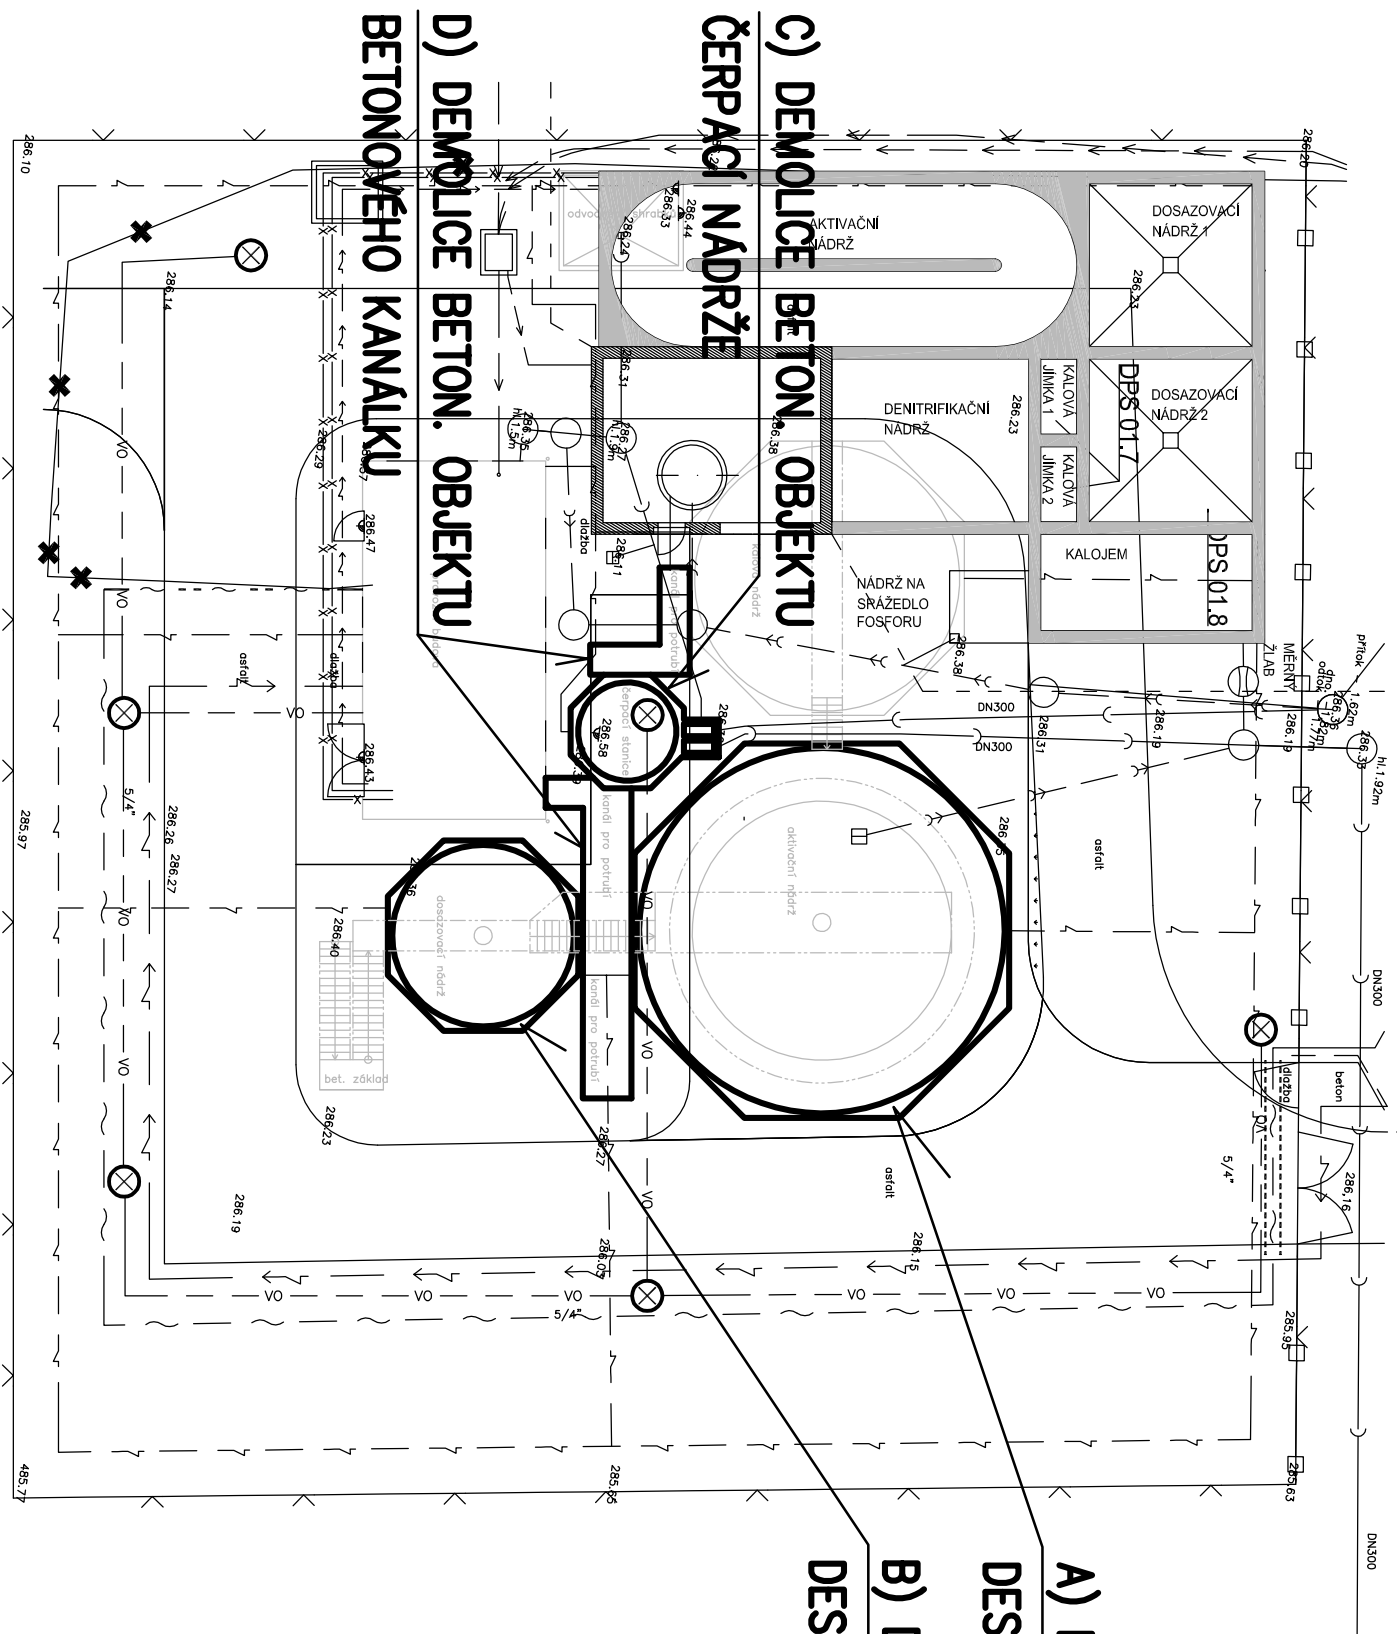


## A) DEMOLICE BETONOVÉ DESKY

**PŘÍČNÝ ŘEZ STÁVAJÍCÍ ZÁKLADOVOU DESKOU  
POD AKTIVAČNÍ NÁDRŽÍ**

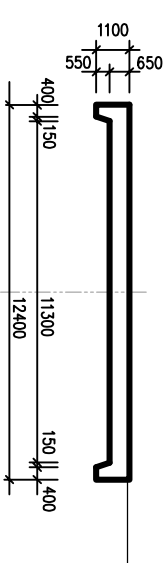

**B) DEMOLICE BETONOVÉ DESKY**

**PŘÍČNÝ ŘEZ STÁVAJÍCÍ ZÁKLADOVOU DESKOU  
POD DOSAZOVACÍ NÁDRŽÍ**

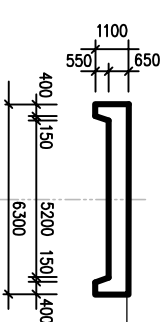


### c) DEMOLICE BETONOVÉ NÁDRŽE

DEMOLICE ČERPAČÍ NÁDRŽE:




## B) DEMOLICE ZÁKLADOVÉ

# DESKY DOSAZOVACÍ NÁDRŽE

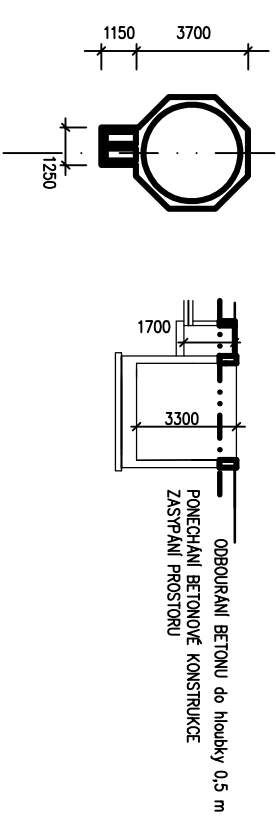

## D) DEMOLICE BETONOVÉHO KANÁLKU

### DEMOLICE BETONOVÉHO KANÁLKU:

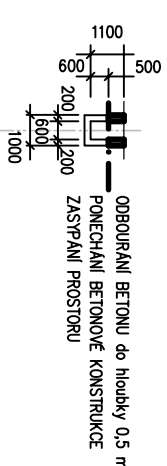


D) DEMOLICE BETON. OBJEKTU	206,47
BETONOVÉHO KANÁLKU	206,47

**c) DEMOLICE BETON OBJEKTU**

# ČERPAČÍ NÁDRŽE

Vypracovali :	Zodp.projektant :	Hlavní projektant :
J. HÁJEK	ING. DOŠTÁL	ING. TEPLÝ
<i>Hájek</i>	<i>Doštal</i>	<i>Teplý</i>
Země : ČR	Obec : HORNÍ JELENÍ	
Investor : VODOVODY A KANALIZACE PARDUBICE, a.s.		
Akce : <b>INTENZIFIKACE ČISTÍRNÝ ODPADNÍCH VOD HORNÍ JELENÍ</b>		
Objekt : SO 12 DEMOLICE OSTATNÍCH STÁVAJÍCÍCH OBJEKTŮ		
Obsah :		
<b>DEMOLICE OSTATNÍCH BET. OBJEKTŮ</b>		



spol. s r.o.

Vladislavova 29/1  
 566 01 Výsoké Mýto  
 Tel: 465424472, 465424170  
 Fax: 465424171  
 bkn@bkn.cz

www.bkn.cz

Stupeň	:	DPS
Datum	:	05/2013
Zak.číslo	:	452/1/13
Měřítka	:	Příloha :
<b>D.1.12.2</b>		