

ÚZEMÍ
POVRCH ÚZEMÍ
PARCELNÍ ČÍSLO
ROZSAH PLATNOSTI SOND

HORNÍ JELENÍ
staveniště

Podélný profil - stlačený vzduch

MĚŘÍTKO 1:250 /100

KÓTA UPRAVENÉHO TERÉNU

HLoubKA VÝKOPU


KÓTA DNA POTRUBÍ

KÓTA TERÉNU

STANIČENÍ [km],[m]

SKLON [promile] - DĚLKA [m]

DN [mm] - MATERIÁL - DĚLKA [m]

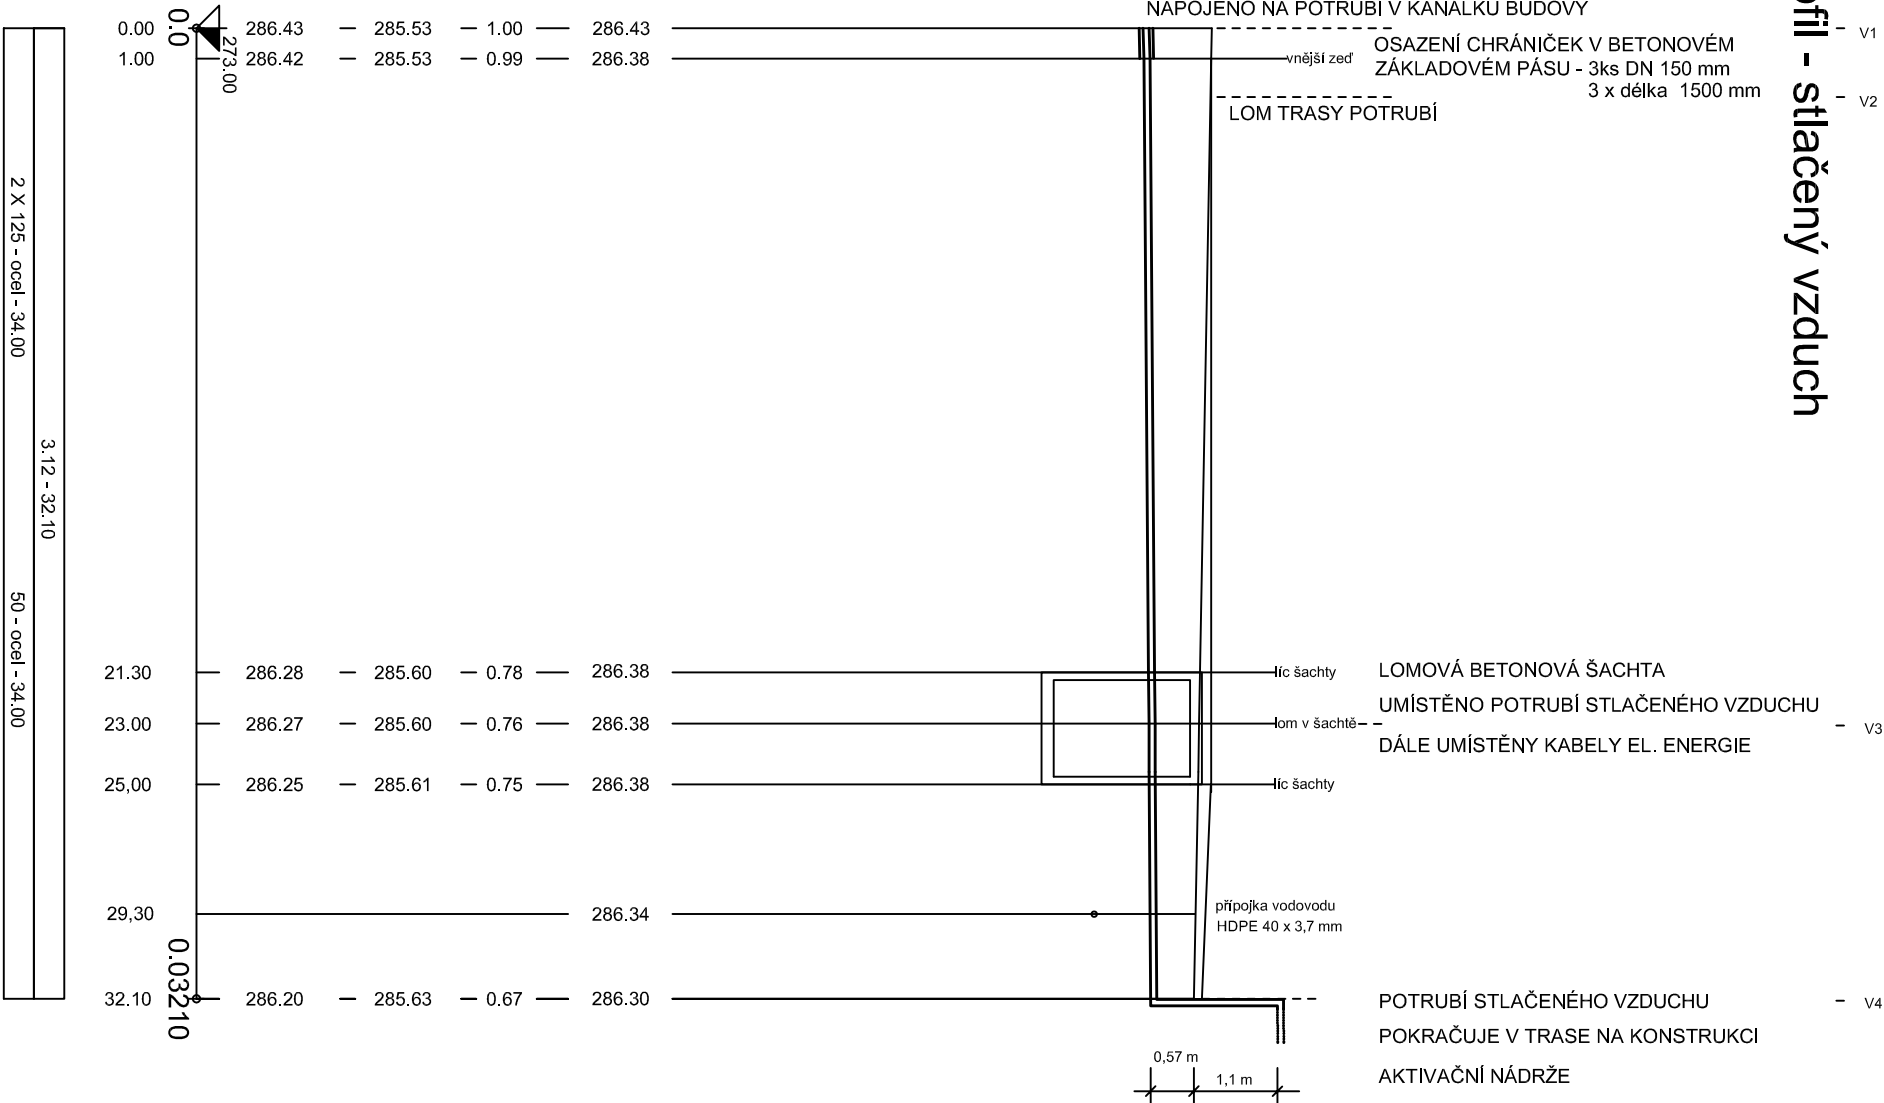

Vypracoval :	Zodp.projektant :	Hlavní projektant :
J. HÁJEK	ING. DOSTÁL	ING. TEPLÝ
Země : ČR	Obec : HORNÍ JELENÍ	
Investor : VODOVODY A KANALIZACE PARDUBICE, a.s.		
Akce : INTENZIFIKACE ČISTIRNY ODPADNÍCH VOD HORNÍ JELENÍ		
Objekt : SO 05 VENKOVNÍ PROPOJOVACÍ POTRUBÍ		
Obsah :		
PODÉLNÝ PROFIL - STLAČENÝ VZDUCH		
Měřítko : 1 : 250/100		Příloha : D.1.05.05

BKN spol. s r.o.
Vladislavova 29/1
566 01 Vysoké Mýto
Tel: 465424472, 465424170
Fax: 465424171
bkn@bkn.cz
www.bkn.cz