


# ULOŽENÍ POTRUBÍ STLAČENÉHO VZDUCHU

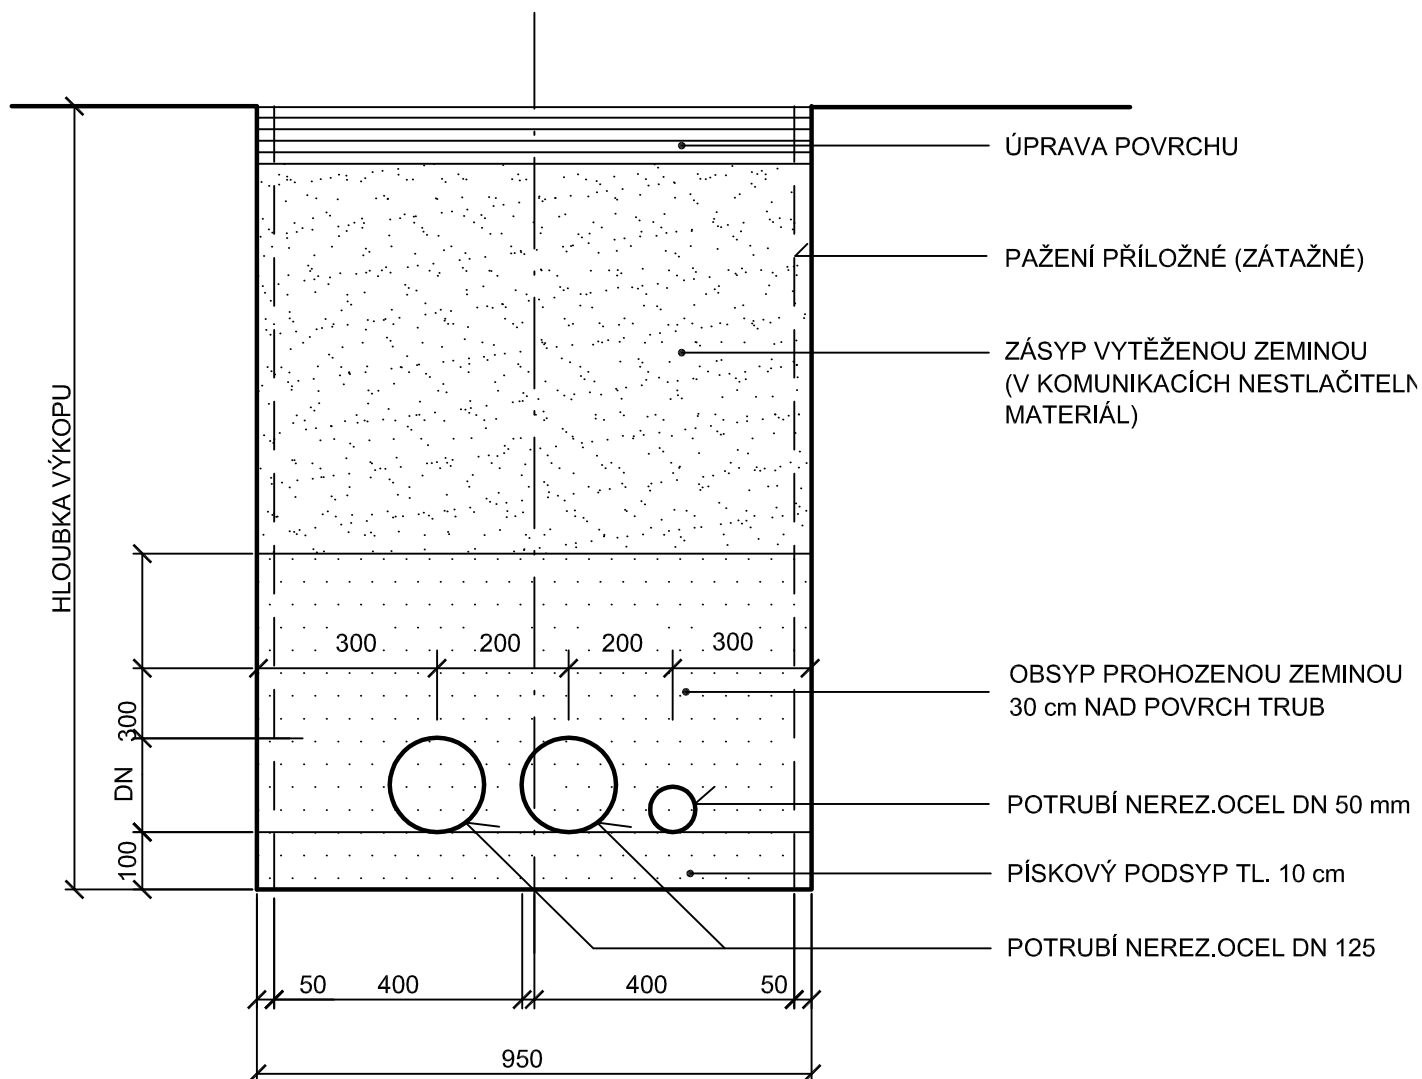

Vypracoval :	Zodp.projektant :	Hlavní projektant :
J. HÁJEK	ING. DOSTÁL	ING. TEPLÝ
<i>Hájek</i>	<i>Dostál</i>	<i>Teplý</i>
Země : ČR	Obec : HORNÍ JELENÍ	
Investor : VODOVODY A KANALIZACE PARDUBICE, a.s.		

Akce : **INTENZIFIKACE  
ČISTÍRNÝ ODPADNÍCH VOD  
HORNÍ JELENÍ**

Objekt : SO 05 VENKOVNÍ PROPOJOVACÍ POTRUBÍ

Obsah : **VZOROVÉ ULOŽENÍ POTRUBÍ -  
STLAČENÝ VZDUCH**

**BKN**

spol. s r.o.  
Vladislavova 29/I  
566 01 Vysoké Mýto  
Tel: 465424472, 465424170  
Fax: 465424171  
bkn@bkn.cz www.bkn.cz

Stupeň : DPS

Datum : 05/2013

Zak.číslo : 4521/13

Měřítko : Příloha :  
**D.1.05.07**